
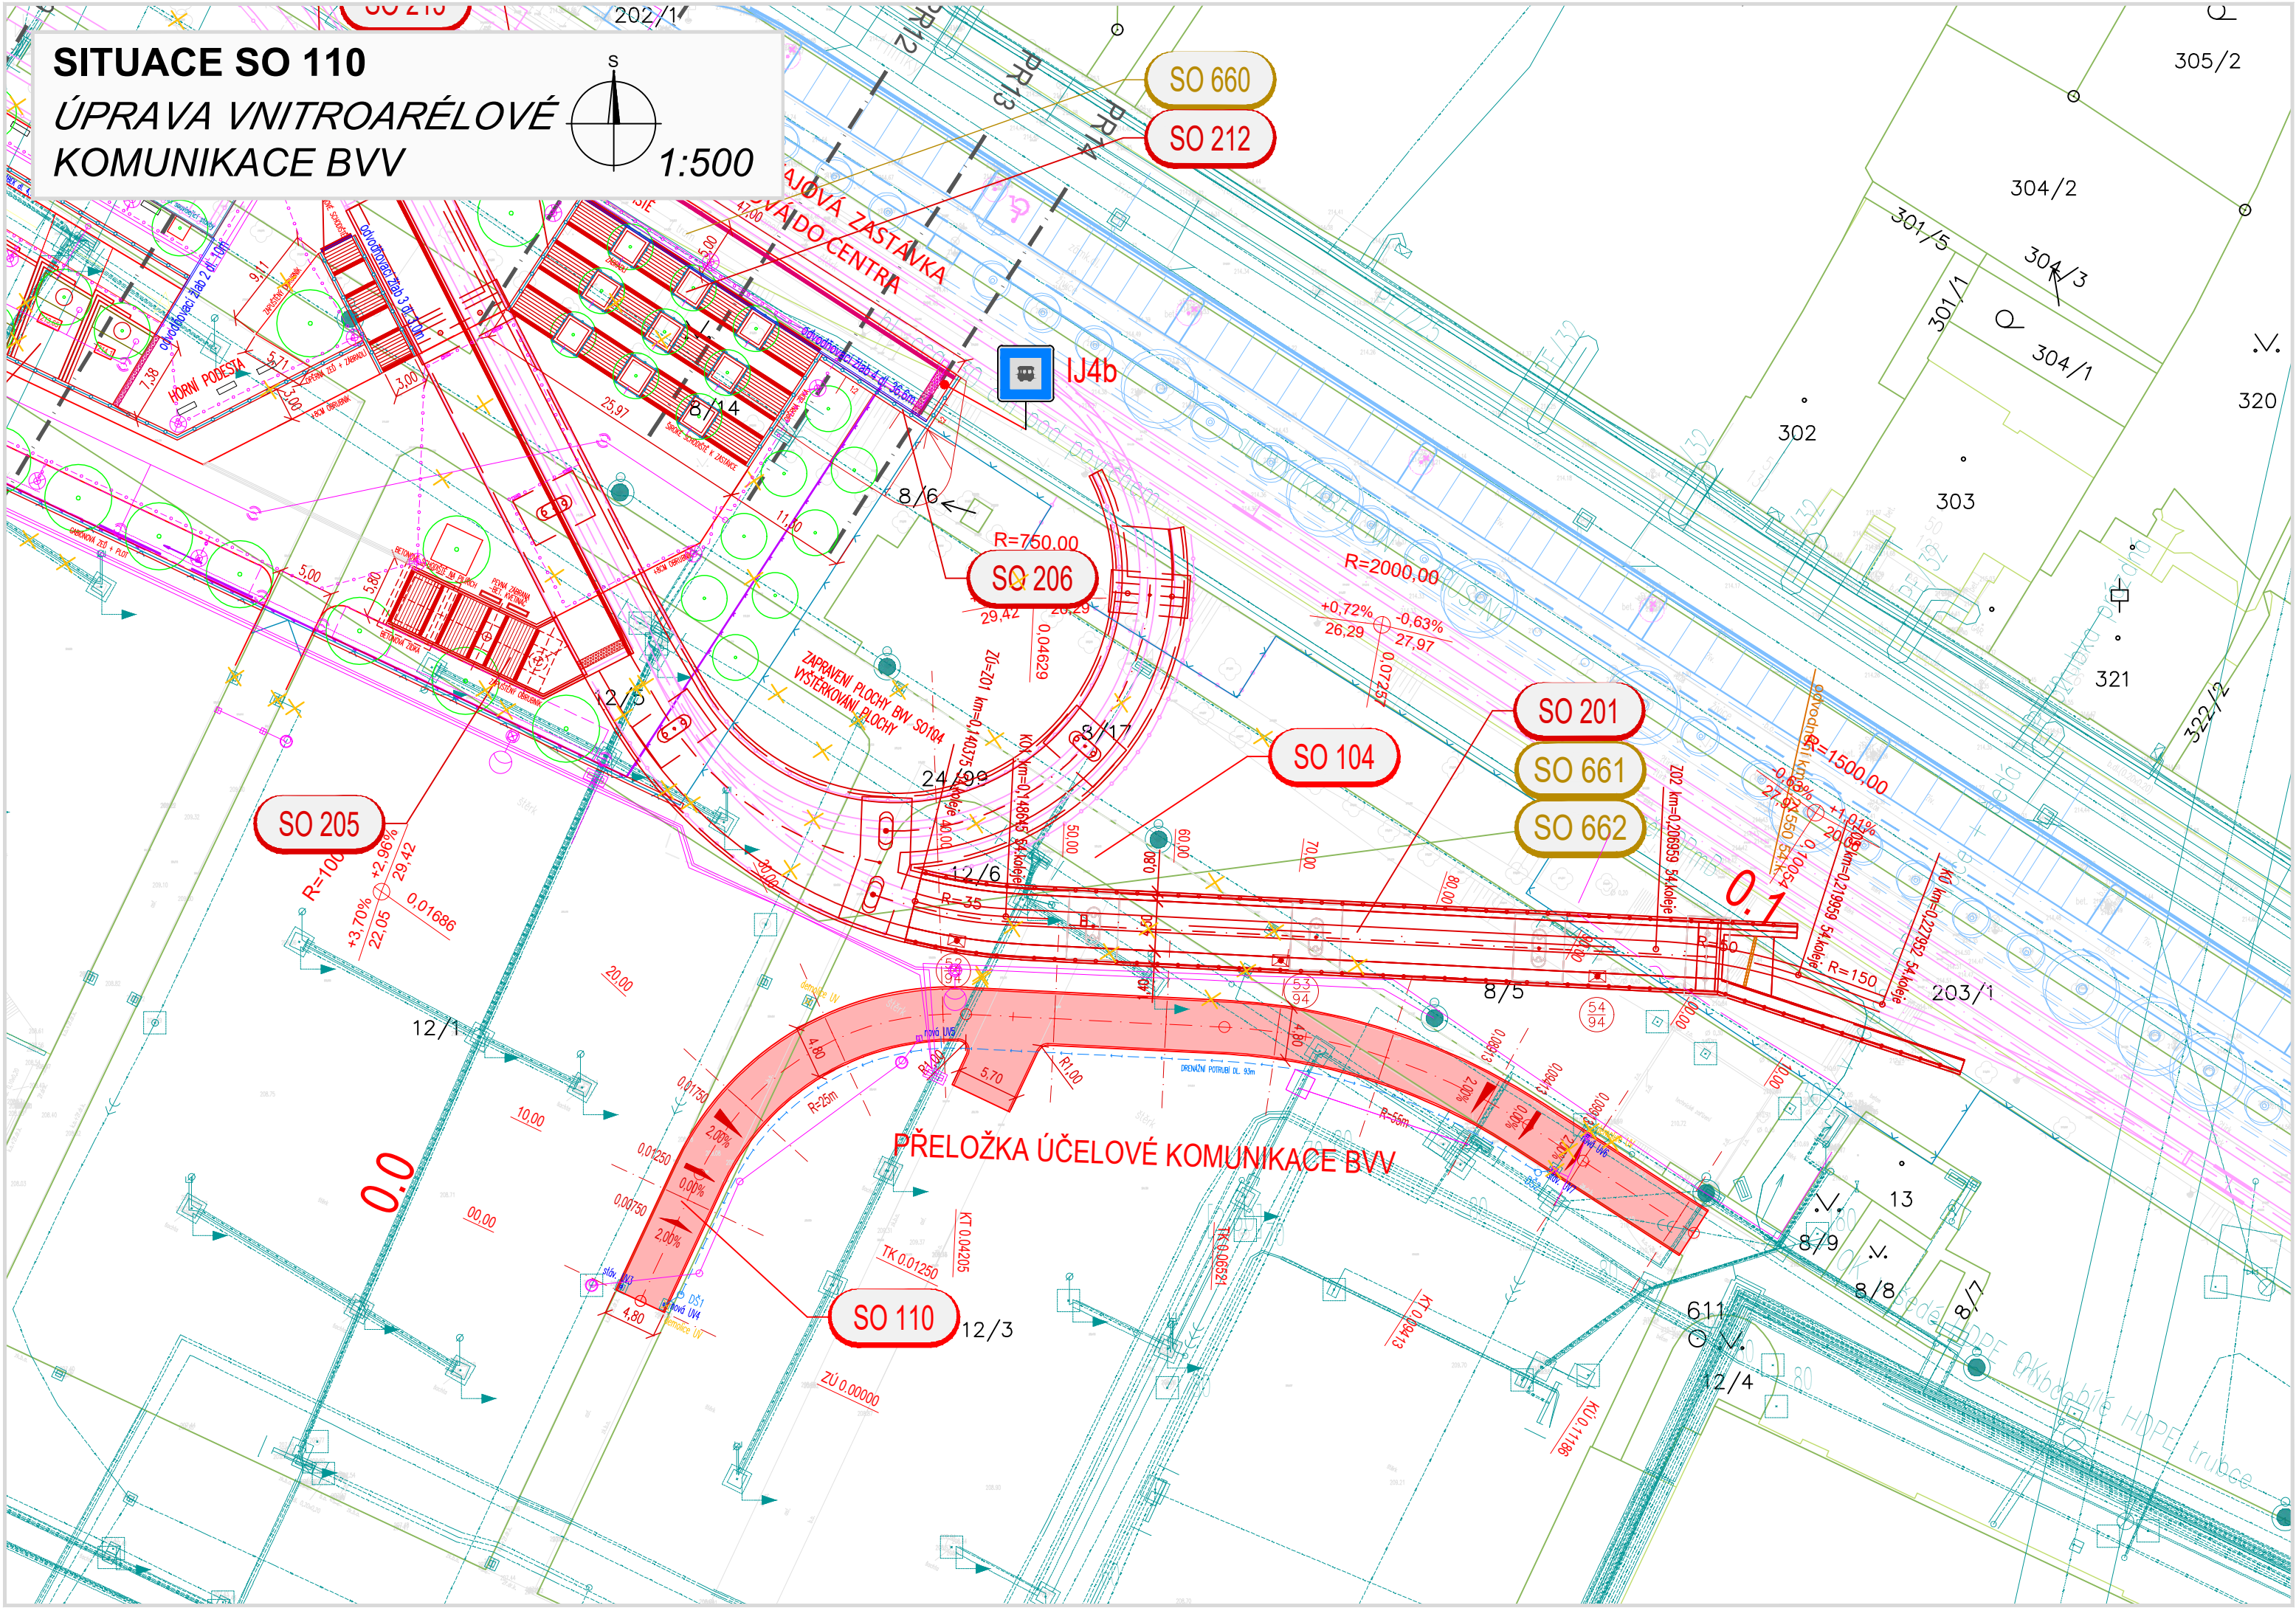


SITUACE SO 110  
ÚPRAVA VNITROAREÁLOVÉ  
KOMUNIKACE BVV

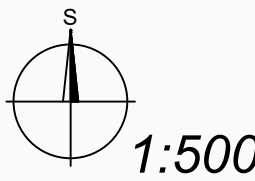

LEGENDA PLOCH:

- VNITROAREÁLOVÁ KOMUNIKACE – ASFALTOVÝ BETON

LEGENDA ČAR:

- STÁVAJÍCÍ ZAMĚŘENÍ
- NOVÝ STAV
- SOUVISEJÍCÍ STAVBA BRNO – HLINKY REKONSTRUKCE VODOVODU (BVaK)
- SOUVISEJÍCÍ STAVBA VOZOVNA PISÁRKY – ETAPA III, VRATNÁ SMYČKA (MTP)
- SOUVISEJÍCÍ STAVBA MSKP 1. ETAPA (SHB)
- PLÁNOVANÁ STAVBA STANICE LANOVKY PISÁRKY – LIPOVÁ (AiD)
- NOVÉ OPLOCENÍ
- DRENÁŽ
- HRANICE PARCEL
- VNITŘNÍ HRANICE PARCEL

151/17 PARCELNÍ ČÍSLO

LEGENDA STÁVAJÍCÍCH INŽENÝRSKÝCH SÍTÍ

- VODOVOD
- ROZVODY PLYNU
- KANALIZACE SPLAŠKOVÁ
- KANALIZACE DEŠŤOVÁ
- KANALIZACE JEDNOTNÁ
- SDĚLOVACÍ KABELY
- EL. VEDENÍ

LEGENDA NOVÝCH INŽENÝRSKÝCH SÍTÍ

- NOVÉ PŘÍPOJKY
- NOVÁ KANALIZACE DEŠŤOVÁ
- NOVÉ VEDENÍ SLABOPRODU
- NOVÉ VEDENÍ NN, VO

PDPS

D 1.1 1. STAVBA

INVESTOR:

STATUTÁRNÍ MĚSTO BRNO  
Dominikánské náměstí 1, 601 67 Brno

BRNĚNSKÉ KOMUNIKACE, a.s.  
Renneská třída 787/1a, 639 00 Brno

TEPLÁRNY BRNO, a.s.  
Okružní 25, 638 00 Brno-Lesná

KOORDINÁTOR PROJEKTU A PROJEKTANT

**PK OSSENDORF s.r.o.**  
Tomešova 1, 602 00 Brno

HLAVNÍ INŽENÝR PROJEKTU

ING. VLASTISLAV NOVÁK Ph.D.

PROJEKTOVÁ KANCELÁŘ  
**OSSENDORF**  
BRNO

ČÍSLO SMLOUVY 5500 – 21000231

HLAVNÍ PROJEKTANT

**PK OSSENDORF s.r.o.**  
Tomešova 1, 602 00 Brno

HLAVNÍ INŽENÝR PROJEKTU

ING. VLASTISLAV NOVÁK Ph.D.

PROJEKTOVÁ KANCELÁŘ  
**OSSENDORF**  
BRNO

ČÍSLO SMLOUVY 5500 – 21000231

SO 110 ÚPRAVA VNITROAREÁLOVÉ KOMUNIKACE (SMYČKA DUSP)

ZODP. PROJEKTANT	ING. KATEŘINA ŠÍPKOVÁ	<i>Šípková</i>	<p>SHB, akciová společnost sídlo: Masarykova 145/III, CZ 702 00 Ostrava</p>
VYPRACOVAL	ING. ONDŘEJ LIŠKA	<i>Liška</i>	
KONTROLOVAL	ING. HUBERT ŘEHULKA	<i>Řehulka</i>	
KRAJ: JIHO-MORAVSKÝ	KÚ: PISÁRKY [610208]		DATUM 11/2021
AKCE: STAVBA C. VOZOVNA PISÁRKY, ETAPA III. VRATNÁ TRAMVAJOVÁ SMYČKA, SOUVISEJÍCÍ STAVBY KOMUNIKACÍ, PLOCH A ZAŘÍZENÍ SLOUŽÍCÍCH K OBSLUZE BUDOUCÍHO MULTIFUNKČNÍHO SPORTOVNÍHO A KULTURNÍHO PAVILONU			FORMÁT 4x44
D DOKUMENTACE OBJEKTU D.1.1 OBJEKTY POZEMNÍCH KOMUNIKACÍ			STUPEŇ PD PDPS
			ČÍSLO ZAKÁZKY 5/20 117
			MĚŘÍTKO 1:500
ČÁST PD PŘÍLOHA	SITUACE		ČÍSLO PARÉ ČÍSLO PD PŘÍLOHY 02