


SITUACE SO 101  
PLOCHA - PŘÍSTUP  
K ZASTÁVCE TT LIPOVÁ

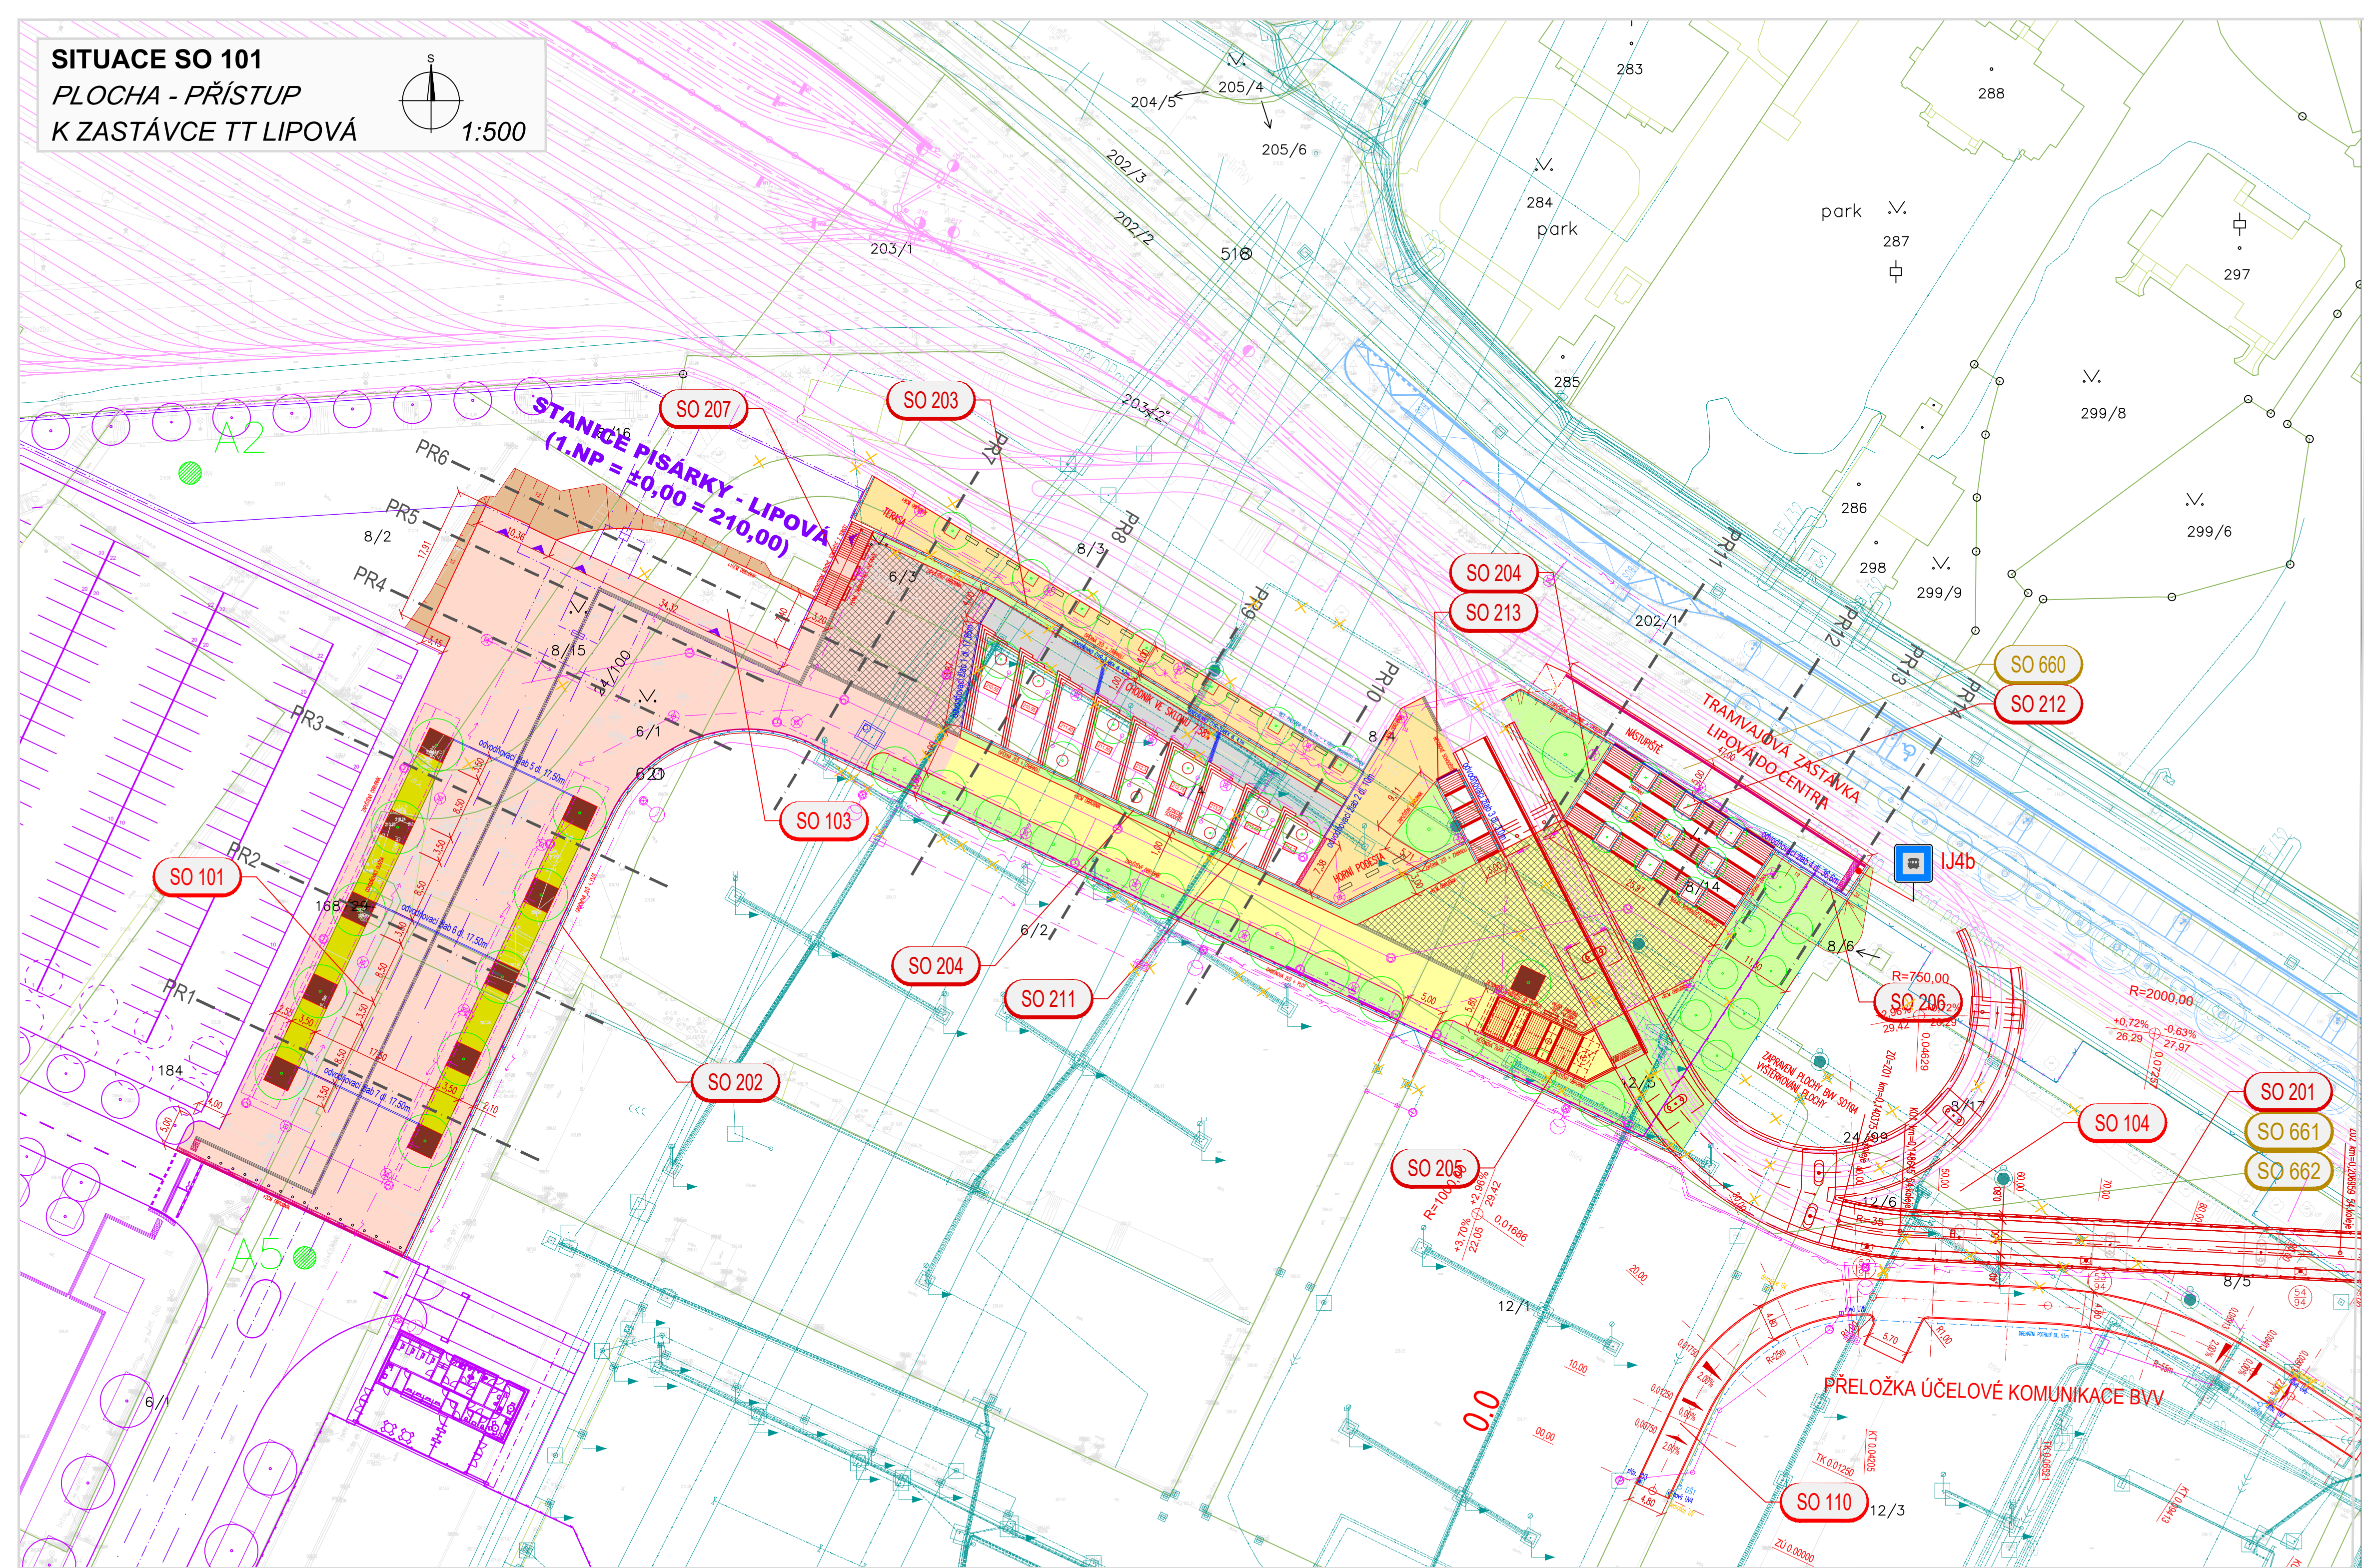

- LEGENDA PLOCH:
- PLOCHA PRO PĚŠÍ – TERASA, HORNÍ PODESTA – BETONOVÁ DLAŽBA TL. 60MM
  - CHODNÍK VE SKLONU 7,58% – BETONOVÝ POVRCH
  - PLOCHA POD MOSTEM SO 201 – MOŽNÉ POJÍŽDĚNÍ VOZIDLEM PRO ÚDRŽBU – BETONOVÁ DLAŽBA TL. 80MM
  - PLOCHA POD MOSTEM SO 201 – MOŽNÉ POJÍŽDĚNÍ VOZIDLEM PRO ÚDRŽBU – BETONOVÁ DLAŽBA TL. 80MM, BARVA MELÍR (30% TMAVÁ)
  - PLOCHA POD LANOVKOU – MOŽNÉ POJÍŽDĚNÍ TNV – BETONOVÁ DLAŽBA TL. 80MM
  - PLOCHA POD LANOVKOU – MOŽNÉ POJÍŽDĚNÍ TNV – BETONOVÁ DLAŽBA TL. 80MM, BARVA MELÍR (30% TMAVÁ)
  - ZELEN – NÁŠYP/ZATRAVNĚNÍ
  - LITINOVÁ MŘÍŽ
  - BETONOVÁ DLAŽBA – VODOPROPUSTNÁ – TL. 80MM, BARVA SEDA
  - ZÁŘEZ

- LEGENDA ČAR:
- STÁVAJÍCÍ ZAMĚŘENÍ
  - NOVÝ STAV
  - SOUVISEJÍCÍ STAVBA BRNO – HLINKY REKONSTRUKCE VODOVODU (BVčK)
  - SOUVISEJÍCÍ STAVBA VOZOVNA PISÁRKY – ETAPA III, VRATNÁ SMÝČKA (MTP)
  - SOUVISEJÍCÍ STAVBA MSKP 1. ETAPA (SHB)
  - PLÁNOVANÁ STAVBA STANICE LANOVKY PISÁRKY – LIPOVÁ (AID)
  - NOVÉ OPLOCENÍ
  - DRENÁŽ
  - HRANICE PARCEL
  - VNITŘNÍ HRANICE PARCEL
  - 151/17 PARCELNÍ ČÍSLO

- LEGENDA STÁVAJÍCÍCH INŽENÝRSKÝCH SÍTÍ
- VODOVOD
  - ROZVODY PLYNU
  - KANALIZACE SPLAŠKOVÁ
  - KANALIZACE DEŠŤOVÁ
  - KANALIZACE JEDNOTNÁ
  - SĐELOVACÍ KABELY
  - EL. VEDENÍ

- LEGENDA NOVÝCH INŽENÝRSKÝCH SÍTÍ
- NOVÉ PŘÍPOJKY
  - NOVÁ KANALIZACE DEŠŤOVÁ
  - NOVÉ VEDENÍ SLABOPRODU
  - NOVÉ VEDENÍ NN, VO

PDPS

D 1.1 1. STAVBA

INVESTOR: **BRNO** STATUTÁRNÍ MĚSTO BRNO  
Domínkářská náměstí 1, 601 67 Brno

**BRNĚNSKÉ KOMUNIKACE, a.s.** Remeselská třída 7871a, 639 00 Brno

**TEPLÁRNY BRNO, a.s.** Okružní 25, 638 00 Brno-Lesná

KOORDINÁTOR PROJEKTU A PROJEKTANT: **PK OSSENDORF s.r.o.** Tomsheva 1, 602 00 Brno

HLAVNÍ INŽENÝR PROJEKTU: ING. VLASTISLAV NOVÁK Ph.D.

ČÍSLO SMLOUVY: 5600 – 21000231

HLAVNÍ PROJEKTANT: **PK OSSENDORF s.r.o.** Tomsheva 1, 602 00 Brno

HLAVNÍ INŽENÝR PROJEKTU: ING. VLASTISLAV NOVÁK Ph.D.

ČÍSLO SMLOUVY: 5600 – 21000231

SO 101 PLOCHA - PŘÍSTUP K ZASTÁVCE TT LIPOVÁ (SMÝČKA DUSP)

ZODP. PROJEKTANT	ING. KATEŘINA ŠÍPKOVÁ	<i>Sípková</i>	<b>SHB</b> projektová kancelář s.r.o. Jiřího Wolkera 100 602 00 Brno
VYPRACOVAL	ING. ONDŘEJ LUŠKA	<i>Luška</i>	
KONTROLOVAL	ING. HUBERT ŘEHULKA	<i>Řehulka</i>	
KRAJ: JIHOVMORAVSKÝ	KÚ: PISÁRKY (610208)		DATUM: 11/2021
AKCE/STAVBA	<b>C. VOZOVNA PISÁRKY, ETAPA III.</b> VRATNÁ TRAMVAJOVÁ SMÝČKA, SOUVISEJÍCÍ STAVBY KOMUNIKACÍ, PLOCH A ZAŘÍZENÍ SLUŽÍCÍCH K OBSLUZE BUDOUCÍHO MULTIFUNKČNÍHO SPORTOVNÍHO A KULTURNÍHO PAVILONU D 1.1 OBJEKTY POZEMNÍCH KOMUNIKACÍ		FORMÁT: 10A4
			STUPEŇ PD: PDPS
			ČÍSLO ZAKÁZKY: 520 117
			MĚŘÍTKO: 1:500
ČÁST PODPÍSOVKA			ČÍSLO PARÉ: ČÍSLO PODPÍSOVKY: <b>02</b>