


RETENČNÍ RÝHA RR3-B_{HALA}
PŮDORYS
1:100

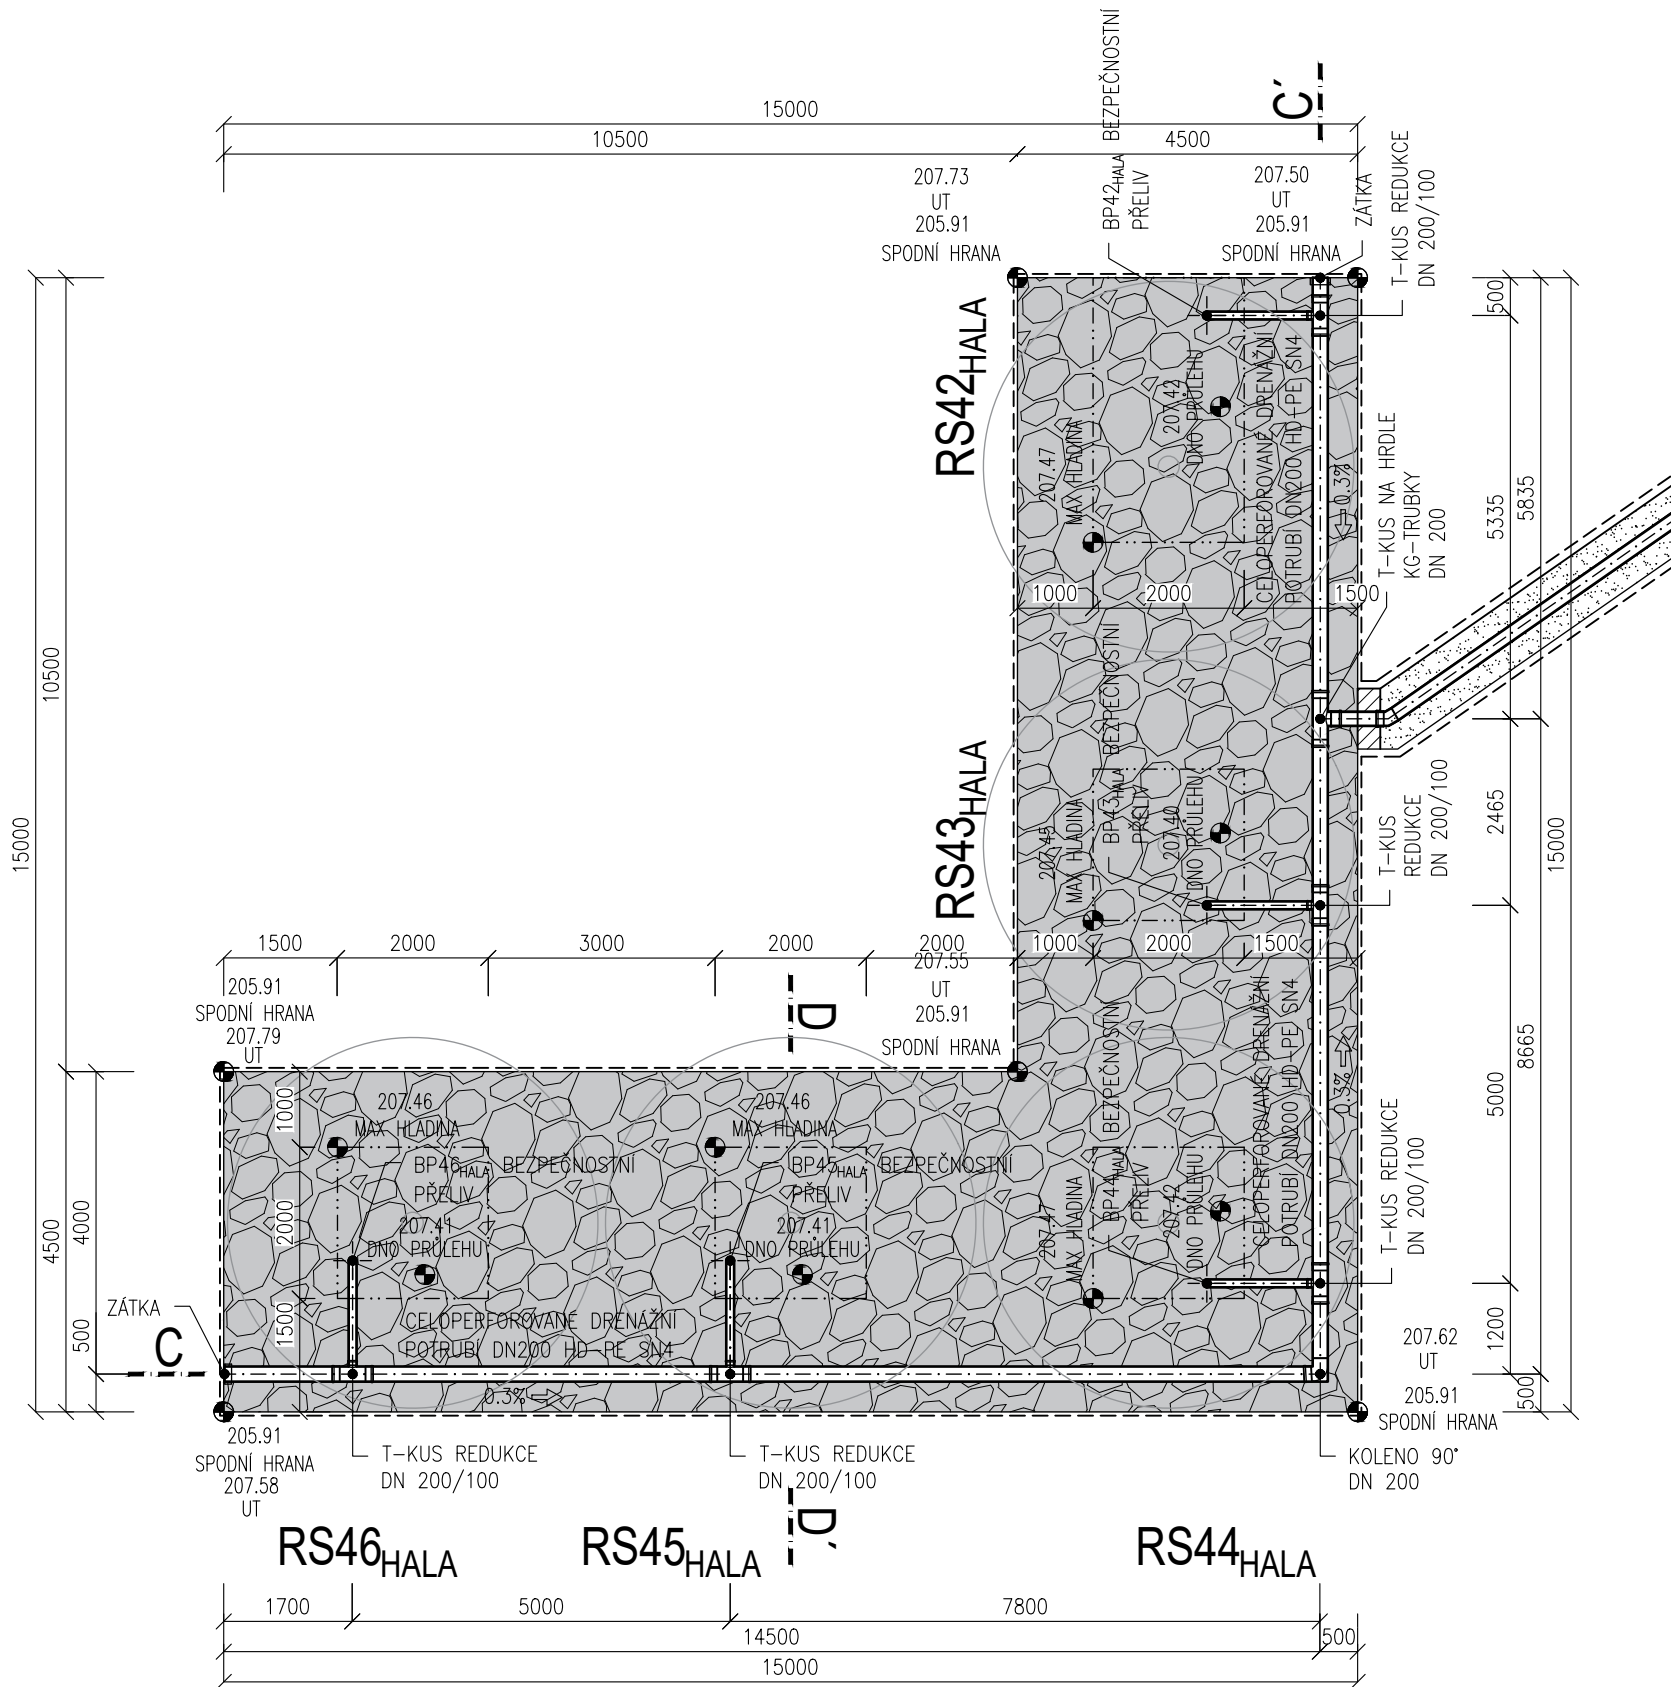

POZNÁMKA:

1. ZASTOUPENÍ NULOVÉ FRAKCE V PŘECHODOVÉ VRSTVĚ ŠTĚRKU MUSÍ BÝT MENŠÍ NEŽ 7 % OBJEMU.

2. ZEMNÍ PRÁCE BUDOU PROVÁDĚNY PO VYTYČENÍ INŽENÝRSKÝCH SÍTÍ A JEJICH OVĚŘENÍ RUČNĚ KOPANÝMI SONDAMI.

3. V RÁMCI STAVENIŠTĚ SE MOHOU NACHÁZET ROZVODY NEZAKRESLENÉ V PD – ZEMNÍ PRÁCE JE NUTNÉ PROVÁDĚT S MAX OPATRNOSTÍ.

4. RÝHU LZE PROVÉST BEZ PAŽENÍ DO HL. 1,2 m.

5. POKUD BY BYLA STABILITA STĚNY VÝKOPU OHROŽENA VIBRACEMI, KLIMATICKÝMI VLIVY, PROVOZEM NA STAVENIŠTI APOD. MUSÍ SE PAŽIT OD HLOUBKY 0,7 m.

6. VZNIKLÁ ŠTĚRBINA MEZI PAŽENÍM A ROSTLOU ZEMINOU BUDE VYPLNĚNA OBSYPEM TAK, ABY PAŽENÍ AKTIVNĚ PŮSOBILLO NA OKOLNÍ TERÉN.

PDPS

D.1.3

1. STAVBA

INVESTOR:

B | R | N | O |

STATUTÁRNÍ MĚSTO BRNO

Dominikánské náměstí 1, 601 67 Brno

DMB

Dopravní podnik města Brna a.s.

DOPRAVNÍ PODNIK MĚSTA BRNA, a. s.

Hlinky 64/151, Pisárky, 603 00 Brno

BRK

BRNĚNSKÉ KOMUNIKACE, a.s.

Reneská třída 787/1a, 639 00 Brno

TE

TEPLÁRNY BRNO, a.s.

Okružní 25, 638 00 Brno-Lesná

KOORDINÁTOR PROJEKTU A PROJEKTANT

PK OSSENDORF s.r.o.

Tomešova 1, 602 00 Brno

HLAVNÍ INŽENÝR PROJEKTU

ING. VLASTISLAV NOVÁK Ph.D.

OSSENDORF

BRNO

PROJEKTOVÁ KANCELÁŘ

ČÍSLO SMLOUVY 5500 – 21000231

HLAVNÍ PROJEKTANT

PK OSSENDORF s.r.o.

Tomešova 1, 602 00 Brno

HLAVNÍ INŽENÝR PROJEKTU

ING. VLASTISLAV NOVÁK Ph.D.

OSSENDORF

BRNO

PROJEKTOVÁ KANCELÁŘ

ČÍSLO SMLOUVY 5500 – 21000231

IO 333 ODVODNĚNÍ - PLOCHA MSKP OKOLO HALY (MSKP 1.Etapa-OD)

| | | | |
|---------------------|---|---------------|---|
| ZODP. PROJEKTANT | MILOSLAV JÍLEK | | <div>projekt</div> <div>VH s.r.o.</div> |
| VYPRACOVAL | ING. ARCH. MICHAELA VACKOVÁ, PH.D. | | |
| KONTROLOVAL | ING. JIŘÍ VÍTEK | | |
| KRAJ: JIHO-MORAVSKÝ | KÚ: PISÁRKY [610208] | DATUM | 11/2021 |
| AKCE/STAVBA | B. MULTIFUNKČNÍ SPORTOVNÍ A KULTURNÍ PAVILON 1. ETAPA | FORMÁT A4 | 8 |
| | | STUPEŇ PD | PDPS |
| | | ČÍSLO ZAKÁZKY | 21 829 |
| | | MĚŘÍTKO | 1:100 |
| STAVEBNÍ OBJEKT | RETENČNÍ RÝHA RR3-B _{HALA} - PŮDORYS | ČÍSLO PARÉ | ČÍSLO PD/PŘÍLOHY 07.09 |