









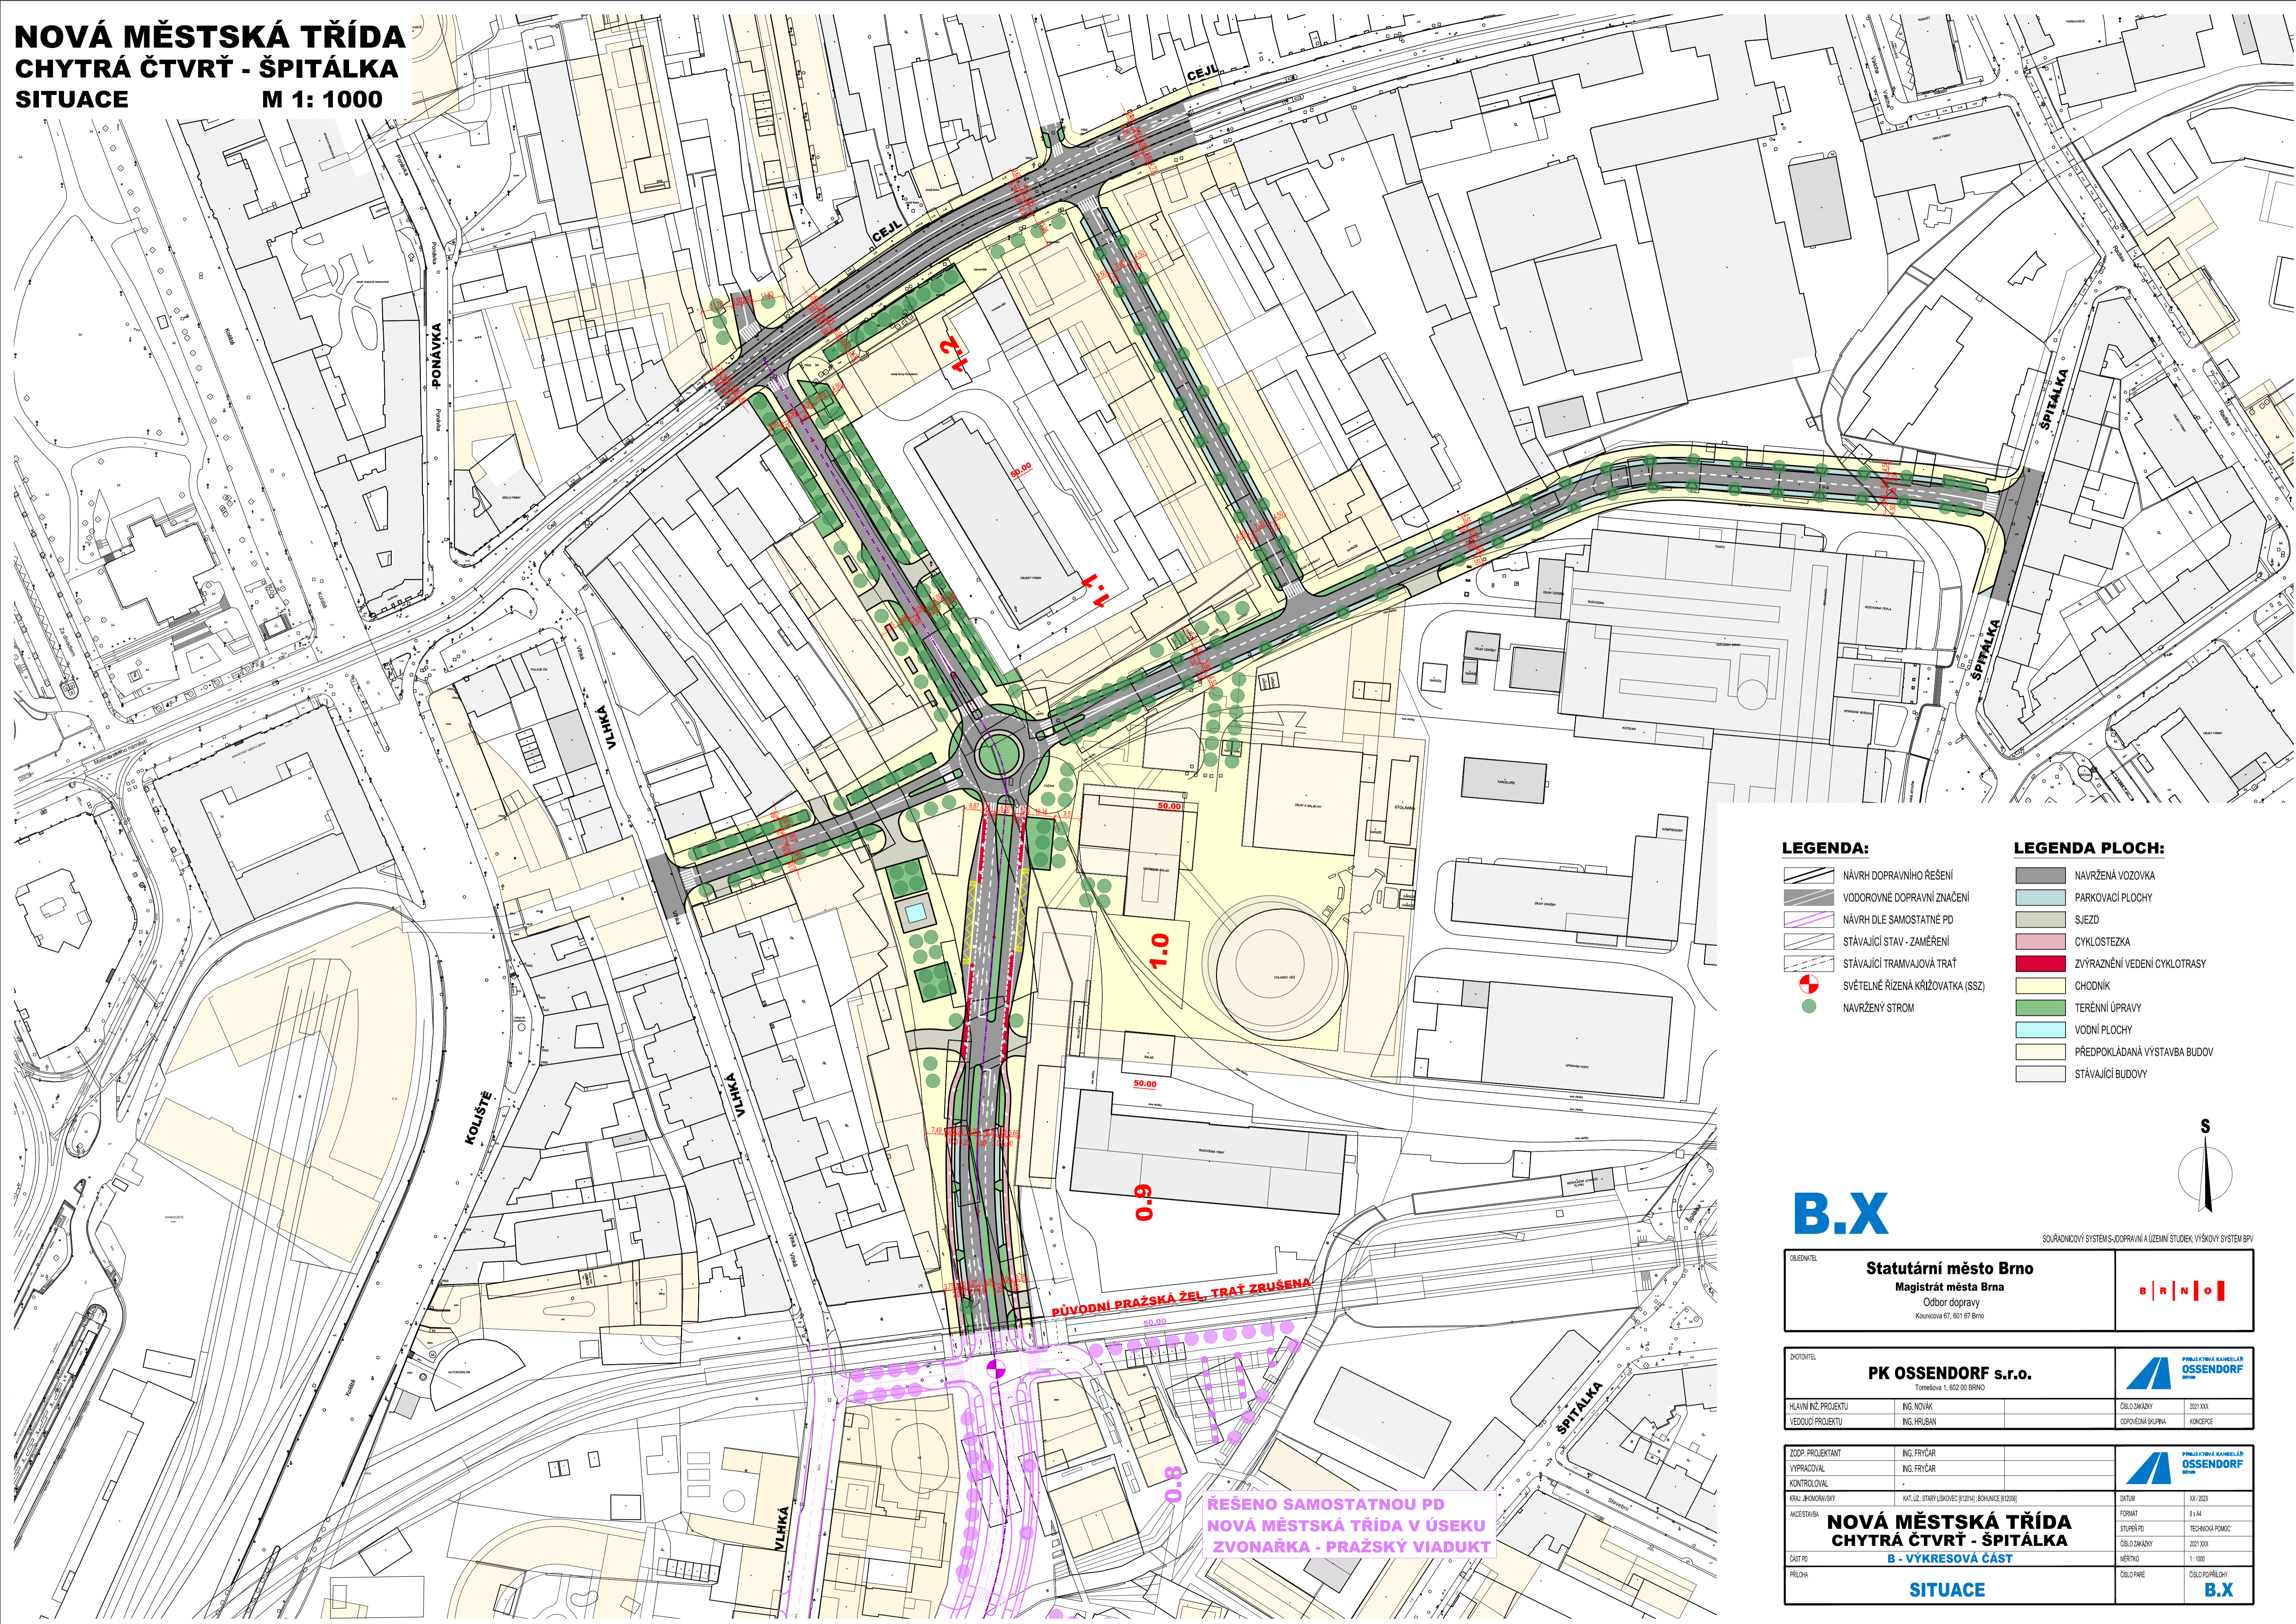

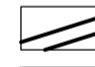




**NOVÁ MĚSTSKÁ TRÍDA
CHYTRÁ ČTVRT' - ŠPITÁLKA
SITUACE**
M 1: 1000




LEGENDA:

-  NÁVRH DOPRAVNÍHO ŘEŠENÍ
-  VODOROVNĚ DOPRAVNÍ ZNAČENÍ
-  NÁVRH DLE SAMOSTATNÉ PD
-  STÁVAJÍCÍ STAV - ZAMĚŘENÍ
-  STÁVAJÍCÍ TRAMVAJOVÁ TRÁŤ
-  SVĚTELNĚ ŘÍZENÁ KŘÍŽOVATKA (SSZ)
-  NÁVRŽENÝ STROM

LEGENDA PLOCH:


-  NÁVRŽENÁ VOZOVKA
-  PARKOVACÍ PLOCHY
-  SJEZD
-  CYKLOSTEZKA
-  ZVÝRAZNĚNÉ VEDENÍ CYKLOTRASY
-  CHODNÍK
-  TERÉNNÍ ÚPRAVY
-  VODNÍ PLOCHY
-  PŘEDPOKLÁDANÁ VÝSTAVBA BUDOV
-  STÁVAJÍCÍ BUDOVY

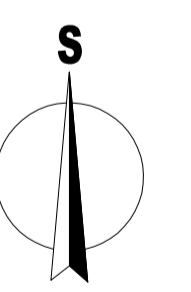

B.X

SOUŘADNICOVÝ SYSTÉM S-DOPRAVNÍ A ÚZEMNÍ STUDEK; VÝŠKOVÝ SYSTÉM BVM

OBJEDNATEL	Statutární město Brno Magistrát města Brno Odbor dopravy Kounicova 67, 601 67 Brno	
------------	--	---

ZHOTOVITEL	PK OSSENDORF s.r.o. Tomešova 1, 602 00 BRNO	
HLAVNÍ INŽ. PROJEKTU	ING. NOVÁK	ČÍSLO ZÁKAZY: 2221 XXX
VEDOUcí PROJEKTU	ING. HRUBAN	CORPORÁTNÍ SKUPINA: KONCEPCE

ZOCP: PROJEKTANT	ING. FRYČAR	
VYPRACOVAL	ING. FRYČAR	
KRNL: #0408RAVSKY	NAT. ÚZ. STAVY (SKRBE: B1014); BOHUNICE (B1006)	ČÍSLO: 001/2024
ANEXESTABLA	NOVÁ MĚSTSKÁ TRÍDA CHYTRÁ ČTVRT' - ŠPITÁLKA B - VÝKRESOVÁ ČÁST	FORMÁT: E x A4
ČÁST PD		STUPEŇ PD: TECHNICKÁ POMOC
PŘÍLOHA		ČÍSLO ZÁKAZY: 2221 XXX
		MĚŘÍTKO: 1:1000
		ČÍSLO PLOCHY: B.X

SITUACE