


VZOROVÝ VÝKRES TYPOVÝCH ŠACHET

PODÉLNÝ ŘEZ


MĚŘÍTKO 1 : 50

H (původní terén)

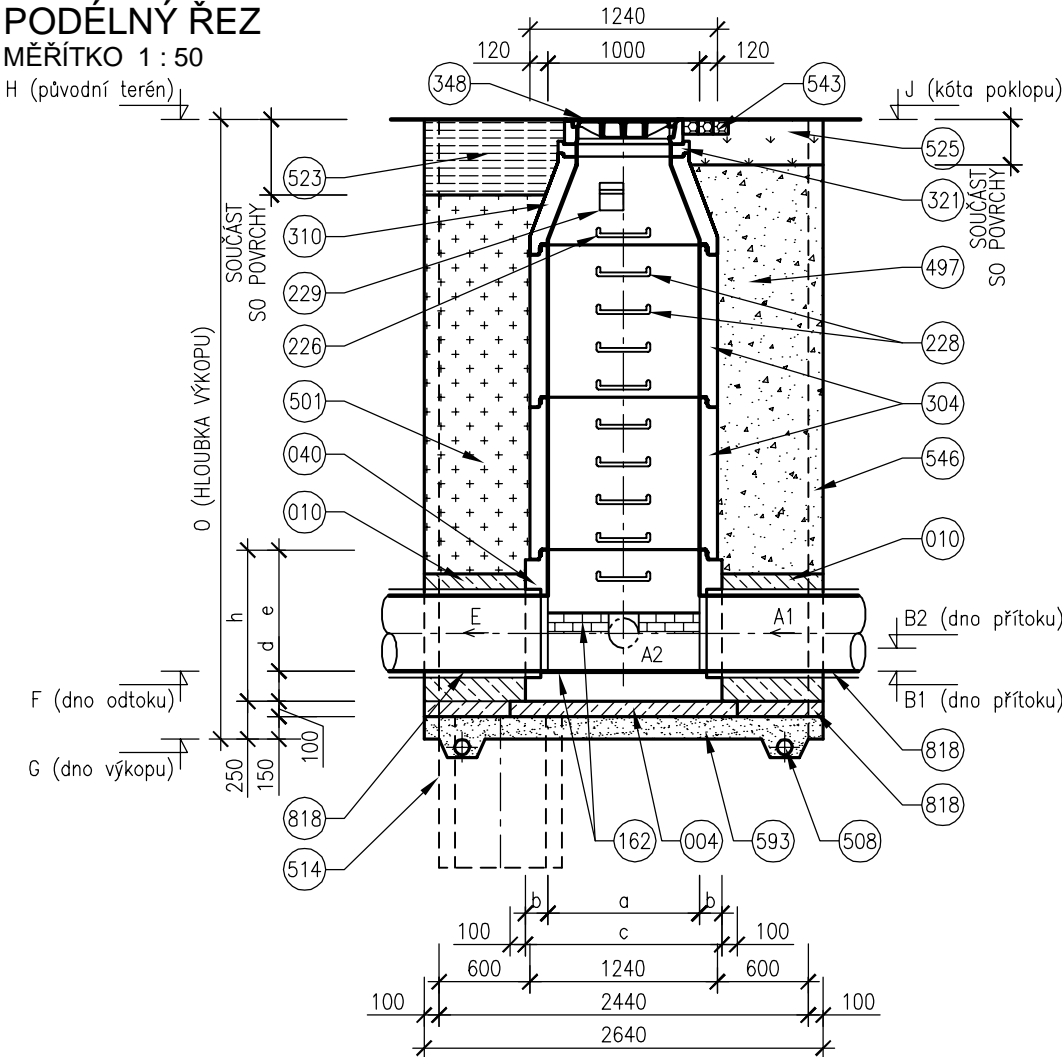

PŮDORYSNÝ ŘEZ

MĚŘÍTKO 1 : 50

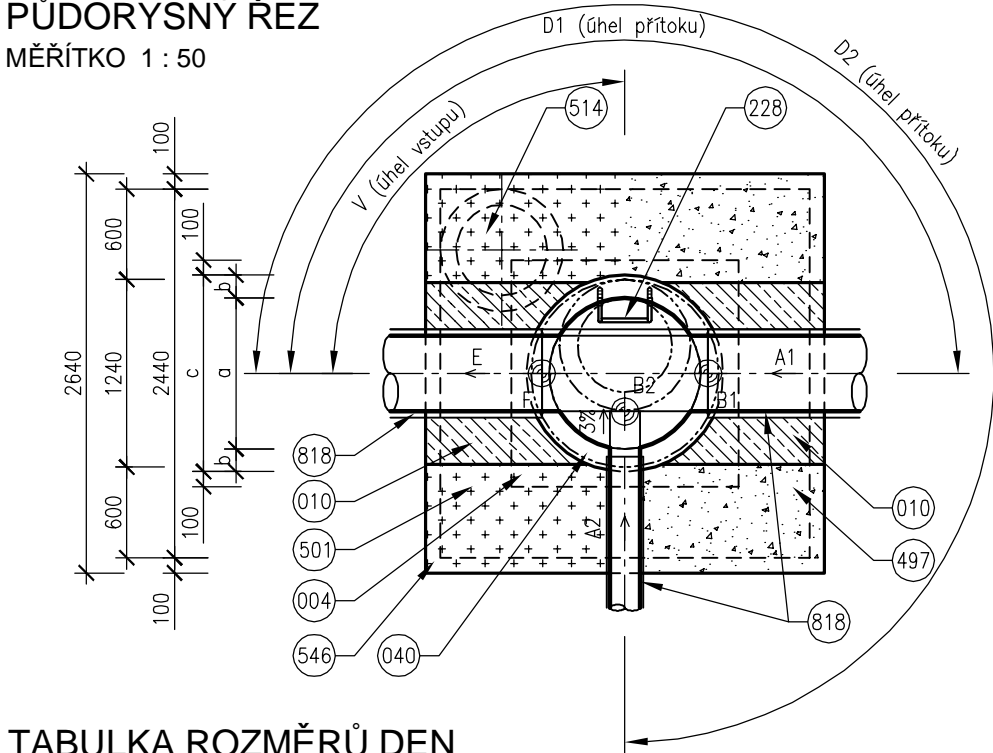

TABULKA ROZMĚRŮ DEN

PROFIL	DNO					
	a	b	c	d	e	h
200	1000	150	1300	200	600	800
250	1000	150	1300	200	600	800
300	1000	150	1300	200	600	800
400	1000	150	1300	200	600	800

LEGENDA

- 004 BETON PODKLADNÍ ČSN EN 206-1 C12/15 - X0 (CZ, F.2)
- 010 BETON PROSTÝ ČSN EN 206-1 C12/15 - X0 (CZ, F.2)
- 040 BETONOVÉ DNO PREFABRIKOVANÉ
- 162 KAMENINOVÝ OBKLAD
- 226 OCELOVÉ STUPADLO DO ŠACHET S PE OBALEM DL=183mm, DIN 19555
- 228 OCELOVÉ STUPADLO DO ŠACHET S PE OBALEM DL=218mm, DIN 19555
- 229 KAPSOVÉ STUPADLO DO ŠACHET - PLASTOVÁ POVRCHOVÁ ÚPRAVA
- 304 SKRUŽ BETONOVÁ
- 310 BETONOVÁ PŘECHODOVÁ SKRUŽ DN 1000/600mm
- 321 VYROVNÁVACÍ PRSTENEC
- 348 POKLOP KANALIZAČNÍ (VIZ POZNÁMKA)
- 497 ZÁSYIP ZEMINOU, HUTNĚNÝ
- 501 ZÁSYIP RECYKLÁTEM, HUTNĚNÝ
- 508 DRENÁŽNÍ TRUBKA
- 514 ČERPACÍ STUDNA DN 600, H=1000mm
- 523 KONSTRUKCE ZPEVNĚNÉ PLOCHY
- 525 OHUMUSOVÁNÍ V TLOUŠŤCE 30cm OSETÍ TRAVNÍM SEMENEM
- 543 ŽULOVÉ KOSTKY 100/100/100mm DO CEMENTOVÉ MALTY
- 546 PAŽENÍ
- 593 PODSYP (VIZ POZNÁMKA)
- 818 POTRUBÍ Z KAMENINY

POZNÁMKY

- POKLOP TRÍDA ZATÍŽENÍ POKLOPU JE U POJÍŽDĚNÉ ŠACHTY D400, U NEPOJÍŽDĚNÉ B125.
- PODSYP MATERIÁL PODSYPU JE NAD HLADINOU PODZEMNÍ VODY ŠTĚRKOPÍSEK, POD HLADINOU PODZEMNÍ VODY HRUBÉ DRCENÉ KAMENIVO FRAKCE 32/63.
- ODVODNĚNÍ ODVODNĚNÍ STAVEBNÍ JÁMY SE VYBUDUJE U JAM, KDE JE ZÁKLADOVÁ SPÁRA POD HLADINOU PODZEMNÍ VODY.

D.1.9.08

DUSP

STAVEBNÍK

STATUTÁRNÍ MĚSTO BRNO

Dominikánské náměstí 1, 601 67 Brno

B | R | N | O |

KOORDINÁTOR

PK OSSENDORF s.r.o.

Tomešova 1, 602 00 Brno

HLAVNÍ INŽENÝR PROJEKTU

ING. VLASTISLAV NOVÁK Ph.D.

PROJEKTOVÁ KANCELÁŘ

OSSENDORF

BRNO

ČÍSLO ZAKÁZKY

2019 156

HLAVNÍ PROJEKTANT

AQUATIS a.s.

Botanická 834/56, 602 00 Brno

HLAVNÍ INŽENÝR PROJEKTU

ING. ONDŘEJ PAVLÍK, Ph.D.

AQUATIS

ČÍSLO ZAKÁZKY

120163A

IO 315 JEDNOTNÁ KANALIZACE - PŘÍPOJKA Retail Park Nový Tuzex s.r.o.

ZODP. PROJEKTANT	ING. ONDŘEJ PAVLÍK, Ph.D.	<div>AQUATIS</div>	
VYPRACOVAL	ING. JANA NOVÁKOVÁ		
KONTROLOVAL	ING. FILIP KLIMŠA		
KRAJ: JIHO MORAVSKÝ	KÚ: PISÁRKY [610208]	DATUM	09/2020
AKCE/STAVBA MULTIFUNKČNÍ SPORTOVNÍ A KULTURNÍ PAVILON TRUBNÍ SÍŤ D DOKUMENTACE OBJEKTŮ D.1.9 OSTATNÍ STAVEBNÍ OBJEKTY		FORMÁT	2 x A4
		STUPEŇ PD	DUSP
		ČÍSLO ZAKÁZKY	120163A
		MĚŘÍTKO	1 : 50
ČÁST PODPŘÍLOHA VZOROVÝ VÝKRES TYPOVÝCH ŠACHET		ČÍSLO PARÉ	ČÍSLO PD/PŘÍLOHY 05