


SITUACE SO 102
PARKOVIŠTĚ P1


1:500

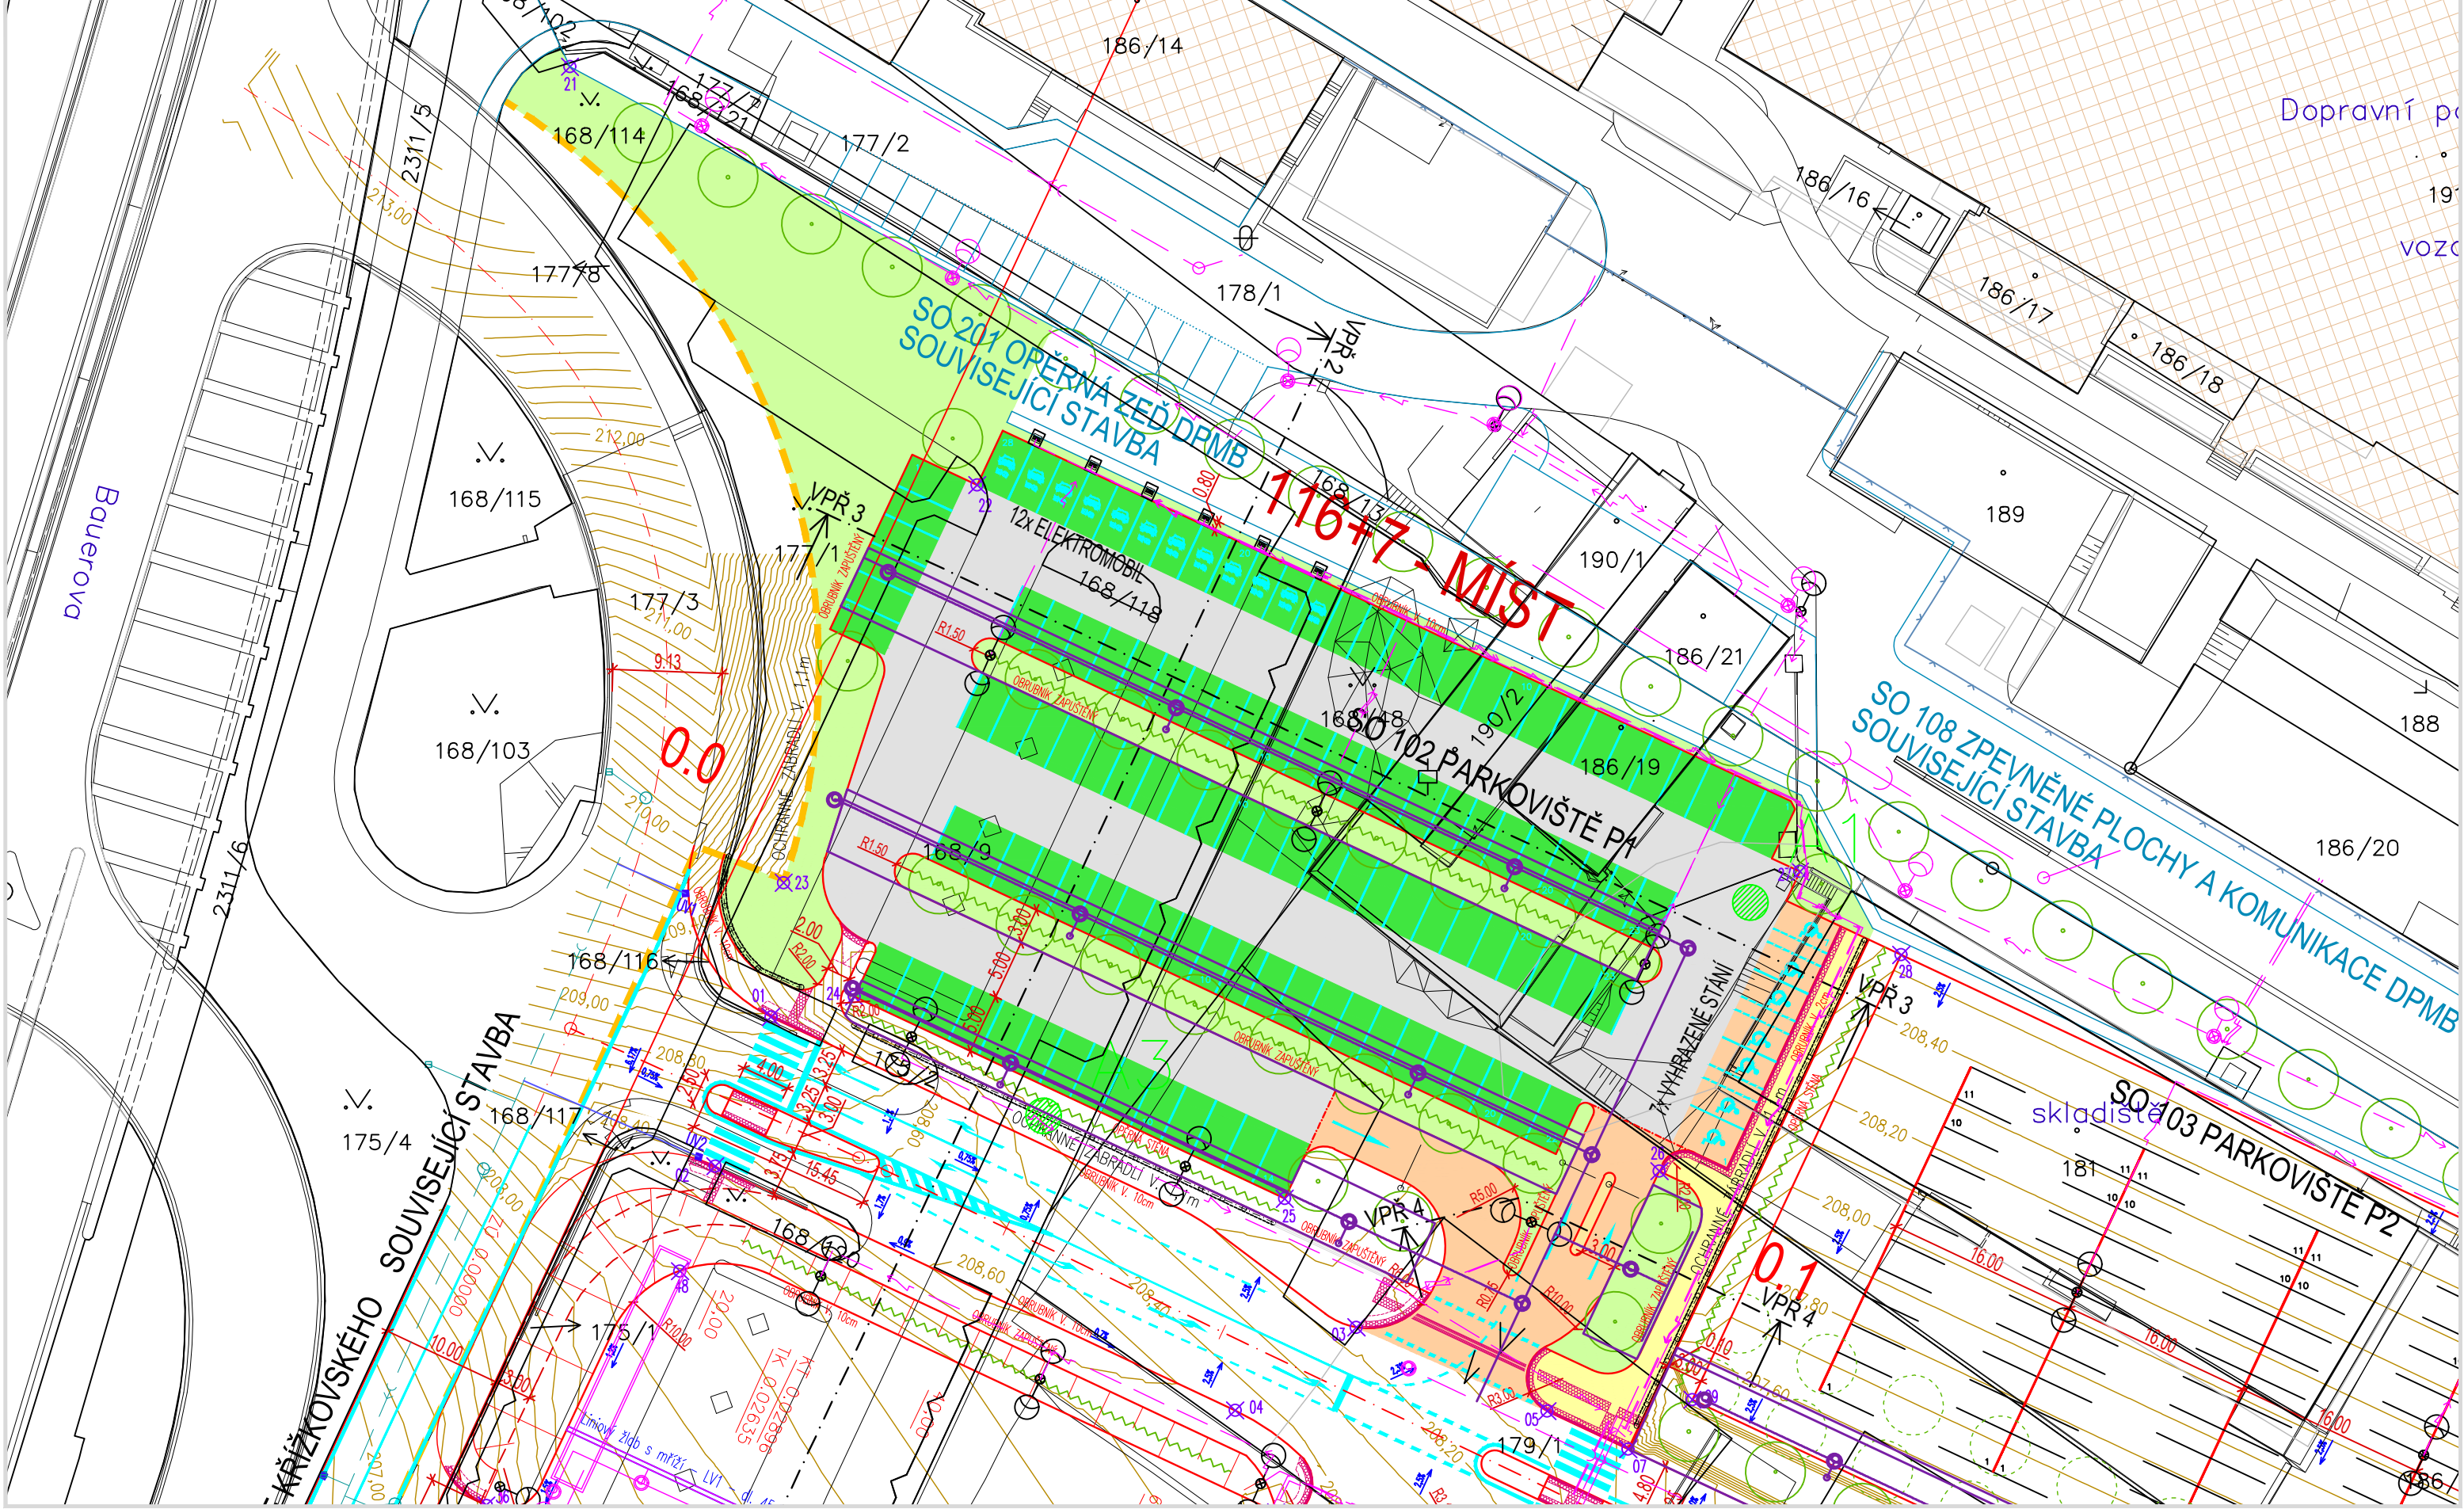

- LEGENDA PLOCH:
- PARKOVACÍ STÁNÍ
– ROŠT: VÝPLŇ ZATRAVNĚNÍ
 - KOMUNIKACE
– ROŠT: VÝPLŇ BETONOVÁ KOSTKA
 - KOMUNIKACE
– ASFALTOVÝ BETON
 - OSTRŮVEK
– BETONOVÁ DLAŽBA
 - CHODNÍK
– BETONOVÁ DLAŽBA
 - ZELEŇ
– ZATRAVNĚNÍ
 - STÁVAJÍCÍ BUDOVY
 - BEZBARIÉROVÉ ÚPRAVY – RELIEFNÍ DLAŽBA
- LEGENDA ČAR:
- STÁVAJÍCÍ ZAMĚŘENÍ
 - NOVÝ STAV
 - SOUVISEJÍCÍ STAVBY
 - NAPOJENÍ NA II. ETAPU
 - HRANICE PARCEL
 - VODOROVNÉ DOPRAVNÍ ZNAČENÍ
 - VRSTEVNICE
 - ROZHRANÍ I. A II. ETAPY VÝSTAVBY
 - VNITŘNÍ HRANICE PARCEL
 - PARCELNÍ ČÍSLO
 - VÝSADBA + MŘÍŽ + ZATRAVNĚNÍ
 - VYTYČOVACÍ BODY – VIZ TECHNICKÁ ZPRÁVA
 - GEOLOGICKÉ VRTY
- LEGENDA NOVÝCH INŽENÝRSKÝCH SÍTÍ:
- JEDNOTNÁ/SPLAŠKOVÁ KANALIZACE
 - DEŠŤOVÁ KANALIZACE
 - VODOVOD
 - VEDENÍ VN
 - VEDENÍ NN
 - DRENÁŽ

POZNÁMKA:
POČET PARKOVACÍCH STÁNÍ PRO OSOBNÍ VOZIDLA JE CELKEM 123, Z TOHO JE 7 PARKOVACÍCH STÁNÍ S KOLMÝM ŘÁZENÍM PRO VOZIDLA PŘEPRAVUJÍCÍ OSOBY TĚŽCE POHYBOVĚ POSTIŽENÉ.

ZATRAVNĚNÉ PÁSY VČETNĚ VÝSADBY, KONSTRUKCE A ZATRAVNĚNÍ PÁSŮ NENÍ SOUČÁSTÍ SO 102.

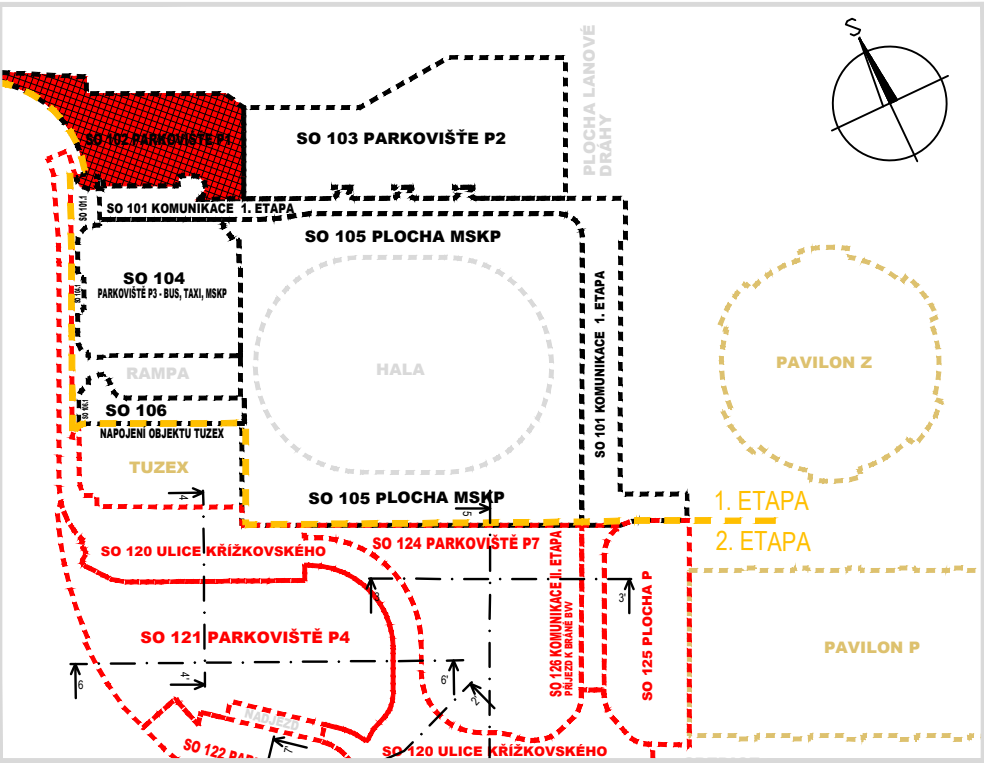

D.1.1

DUSP

STAVEBNÍK	STATUTÁRNÍ MĚSTO BRNO Dominikánské náměstí 1, 601 67 Brno	B R N O
KOORDINÁTOR	PK OSSENDORF s.r.o. Tomešova 1, 602 00 Brno	PROJEKTOVÁ KANCELÁŘ OSSENDORF BRNO
HLAVNÍ INŽENÝR PROJEKTU	ING. VLASTISLAV NOVÁK Ph.D.	ČÍSLO ZAKÁZKY 2019 156
HLAVNÍ PROJEKTANT	PK OSSENDORF s.r.o. Tomešova 1, 602 00 Brno	PROJEKTOVÁ KANCELÁŘ OSSENDORF BRNO
HLAVNÍ INŽENÝR PROJEKTU	ING. VLASTISLAV NOVÁK Ph.D.	ČÍSLO ZAKÁZKY 2019 185

SO 102 PARKOVIŠTĚ P1

ZODP. PROJEKTANT	ING. KATEŘINA ŠÍPKOVÁ	<i>Šípková</i>	ISHB projektová kancelář stavby SHB, skvělá spolupráce adresa: Masarykovo náměstí 102/102 00 Olomouc
VYPRACOVAL	ING. ONDŘEJ LIŠKA	<i>Liška</i>	
KONTROLOVAL	ING. HUBERT ŘEHULKA	<i>Řehulka</i>	
KRAJ: JIHO-MORAVSKÝ	KÚ: PÍŠÁRKY [610208]		DATUM 09/2020
AKCE STAVBA	MULTIFUNKČNÍ SPORTOVNÍ A KULTURNÍ PAVILON 1. ETAPA D DOKUMENTACE OBJEKTŮ D.1.1 OBJEKTY POZEMNÍCH KOMUNIKACÍ		FORMÁT 4x4
			STUPEŇ PD DUSP
			ČÍSLO ZAKÁZKY 5/20 010
			MĚŘÍTKO 1:500
ČÁST PODPŘÍLOHA	SITUACE		ČÍSLO PARÉ 02