


SITUACE
DEMOLICE ZPEVNĚNÝCH PLOCH
na podkladu polohopisu

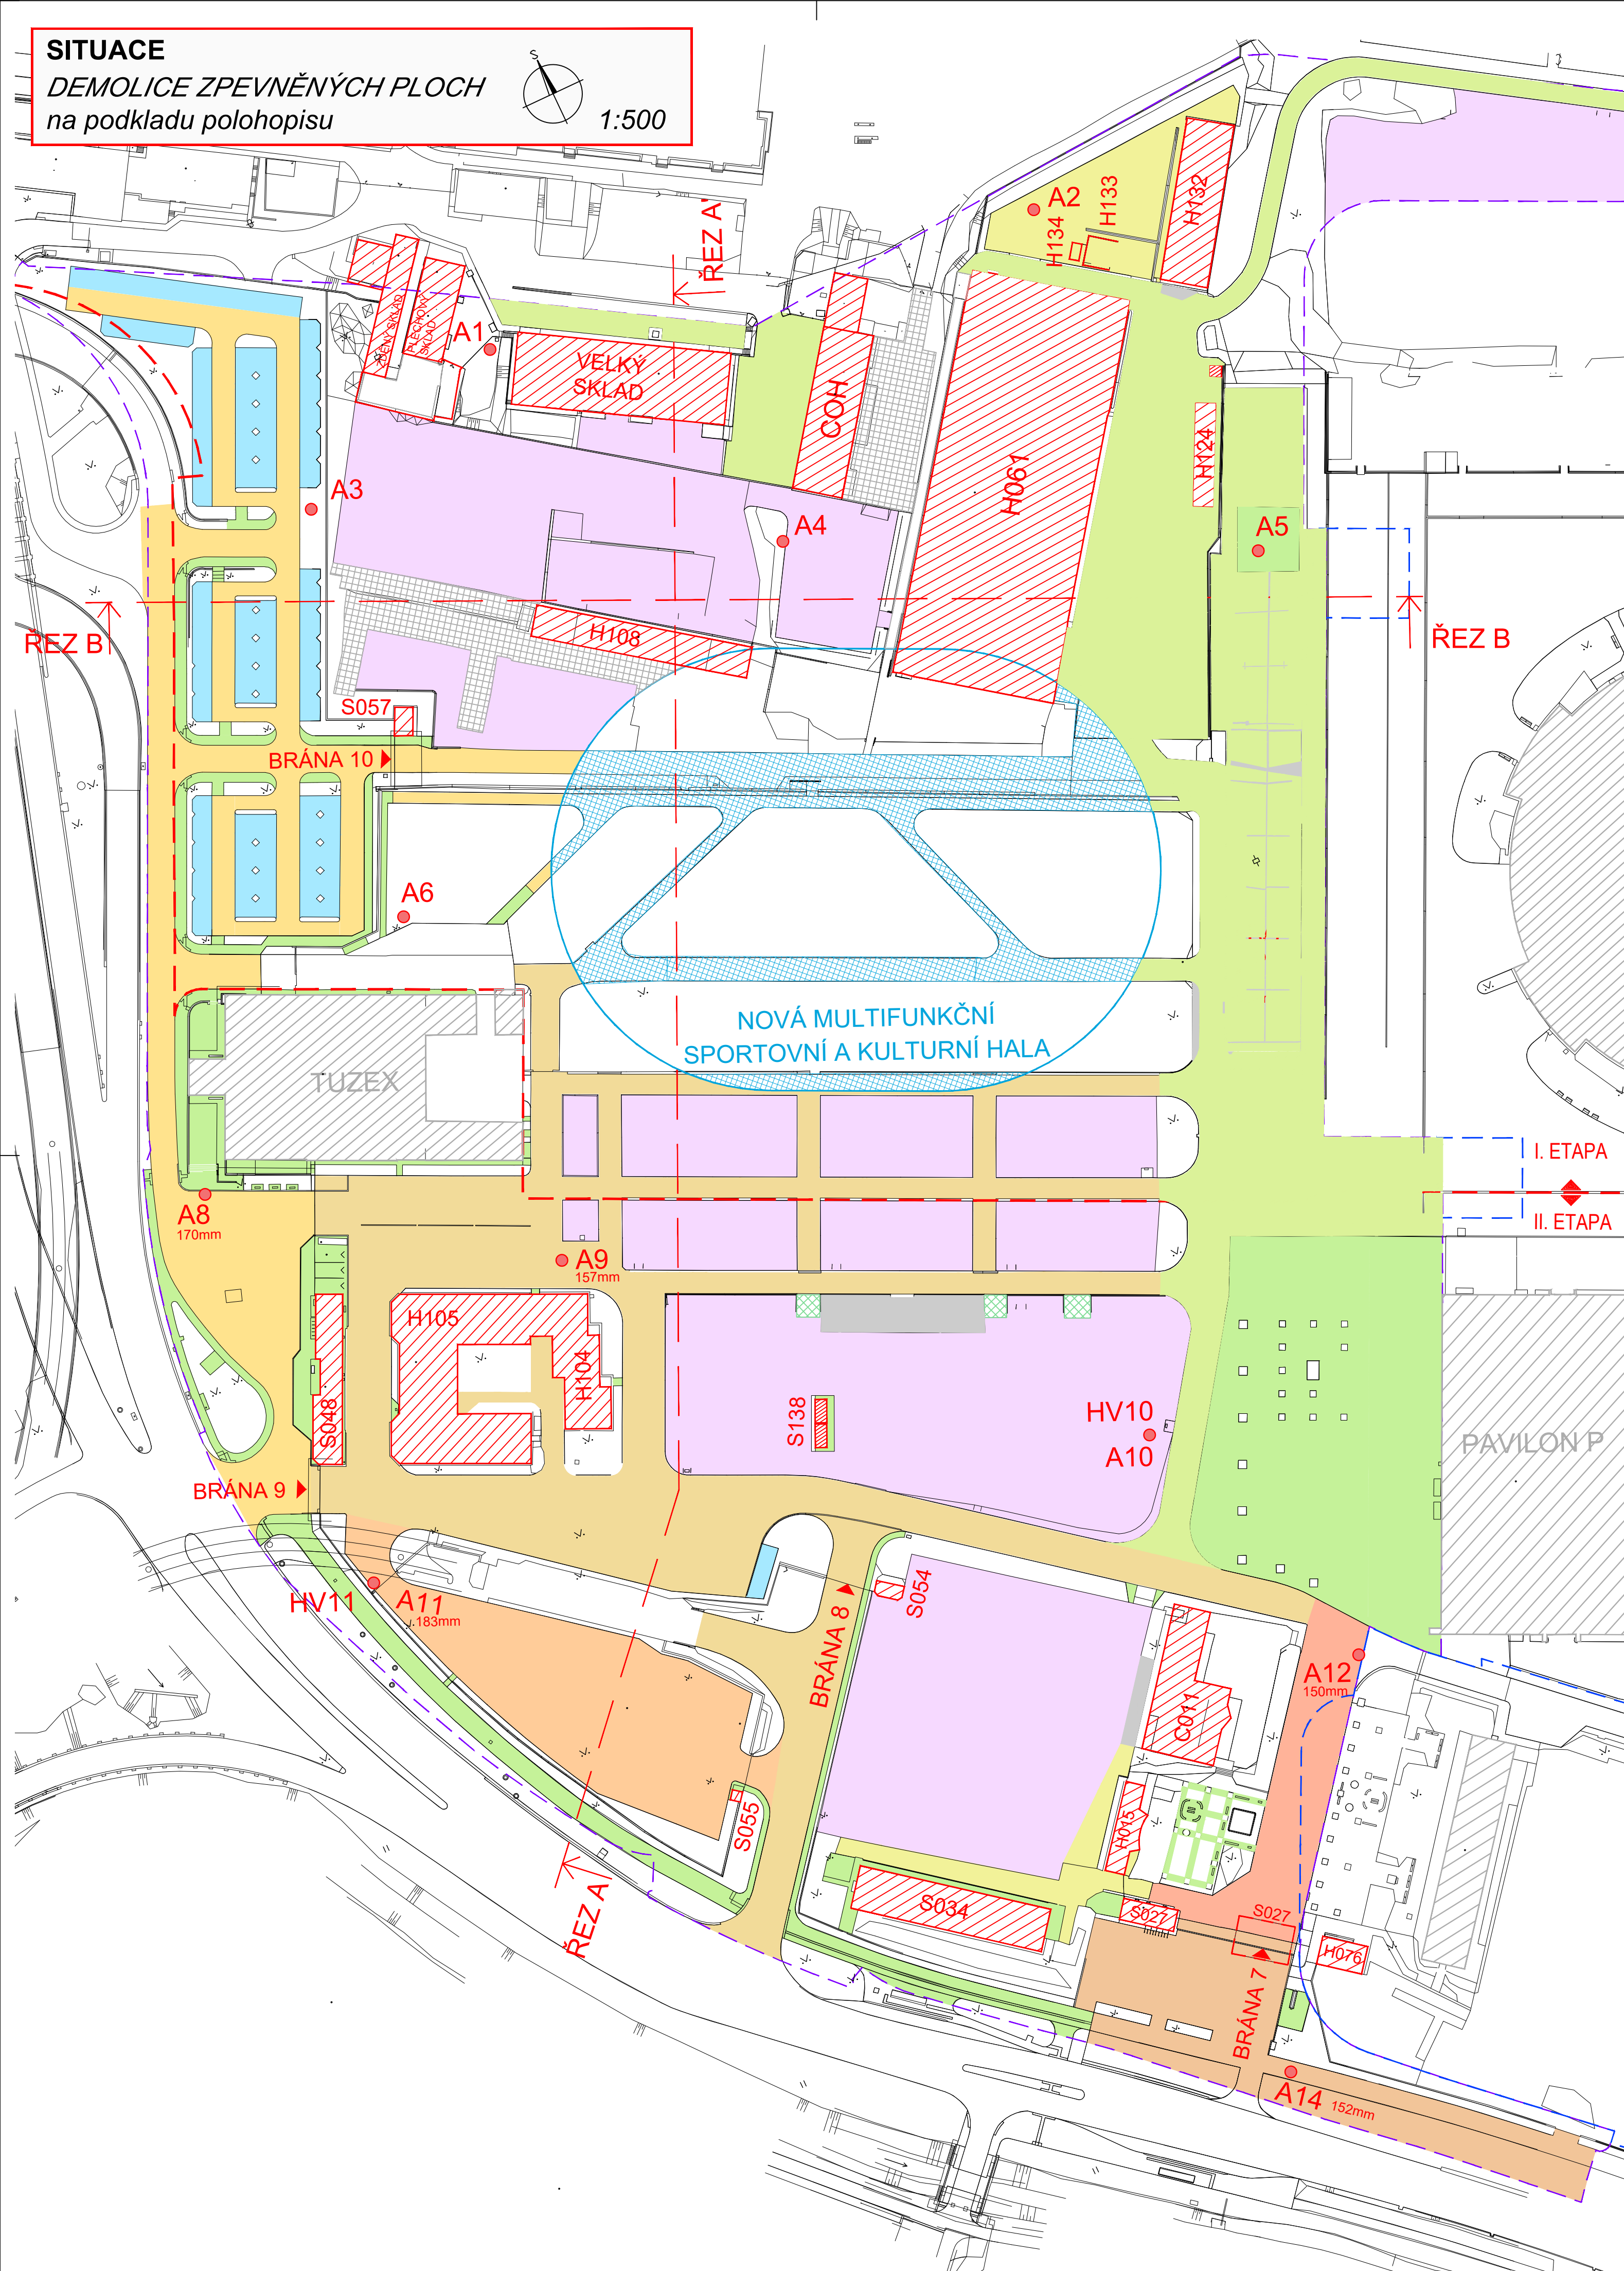

- LEGENDA PLOCH:
- ASFALTOVÝ POVRCH
VRT A7 – TL ASF. VRSTEV. = 196mm
 - ASFALTOVÝ POVRCH
VRT A8 – TL ASF. VRSTEV. = 170mm
 - ASFALTOVÝ POVRCH
VRT A9 – TL ASF. VRSTEV. = 157mm
 - ASFALTOVÝ POVRCH
VRT A11 – TL ASF. VRSTEV. = 183mm
 - ASFALTOVÝ POVRCH
VRT A12 – TL ASF. VRSTEV. = 150mm
 - ASFALTOVÝ POVRCH
VRT A14 – TL ASF. VRSTEV. = 152mm
 - ASFALTOVÝ POVRCH
ODHAD – TL ASF. VRSTEV. = 150mm
 - BETONOVÝ POVRCH
 - BETONOVÝ POVRCH – PANELE
 - ŠTĚRKOVÝ POVRCH
 - DLAŽDĚNÝ POVRCH – PARKOVIŠTĚ
 - DLAŽDĚNÝ POVRCH – CHODNÍK
 - DLAŽDĚNÝ POVRCH – ZATRAVŇOVACÍ DLAŽBA
 - ZPEVNĚNÉ PLOCHY POD HALOU
 - BUDOVY URČENÉ K DEMOLICI
 - BUDOVY
- LEGENDA ČAR:
- OBVOD STAVBY
 - STÁVAJÍCÍ STAV
 - ROZHRANÍ I. A II. ETAPY VÝSTAVBY

IG a HG průzkum – GEOSTAR, spol. s.r.o., leden 2020
● A13 INŽENÝRSKO–GEOLOGICKÝ VRT – JÁDROVÝ
● HV13 VRT PRO VSAKOVACÍ ZKOUŠKU

D.1

DUSP

STAVEBNÍK	STATUTÁRNÍ MĚSTO BRNO Dominikánské náměstí 1, 601 67 Brno	B R N O
KOORDINÁTOR	PK OSSENDORF s.r.o. Tomešova 1, 602 00 Brno	OSSENDORF BRNO
HLAVNÍ INŽENÝR PROJEKTU	ING. VLASTISLAV NOVÁK Ph.D.	ČÍSLO ZAKÁZKY 2019 156
HLAVNÍ PROJEKTANT	METROPROJEKT Praha a.s. I.P. Pavlova 2/1786, 120 00 Praha 2	METROPROJEKT
HLAVNÍ INŽENÝR PROJEKTU	ING. PETR VYSKOCIL	ČÍSLO ZAKÁZKY 7954MP

SO 002 DEMOLICE ZPEVNĚNÝCH PLOCH

ZODP. PROJEKTANT	ING. KATEŘINA ŠÍPKOVÁ	<i>Šípková</i>	SHB projektová kancelář s.r.l. s ručením omezeným IČO: 145331 CZ 750 00 Opatov
VYPRACOVAL	ING. RADOMÍR KOLÍSEK	<i>Kolísek</i>	
KONTROLOVAL	ING. HUBERT ŘEHULKA	<i>Řehulka</i>	
KRAJ: JIHOHMORAVSKÝ	KÚ: PÍŠÁRKY (810208)		
AKCE/STAVBA	MULTIFUNKČNÍ SPORTOVNÍ A KULTURNÍ PAVILON PŘÍPRAVA ÚZEMÍ A VYVOLANÉ INVESTICE D DOKUMENTACE OBJEKTŮ		DATUM 09/2020
			FORMÁT 6x4
			STUPEŇ PD DUSP
			ČÍSLO ZAKÁZKY 20010
			MĚŘÍTKO 1:500
PŘÍLOHA	ČÍSLO PŘÍLOHY	ČÍSLO PODPŘÍLOHY	02
SITUACE			