



PŮDORYS

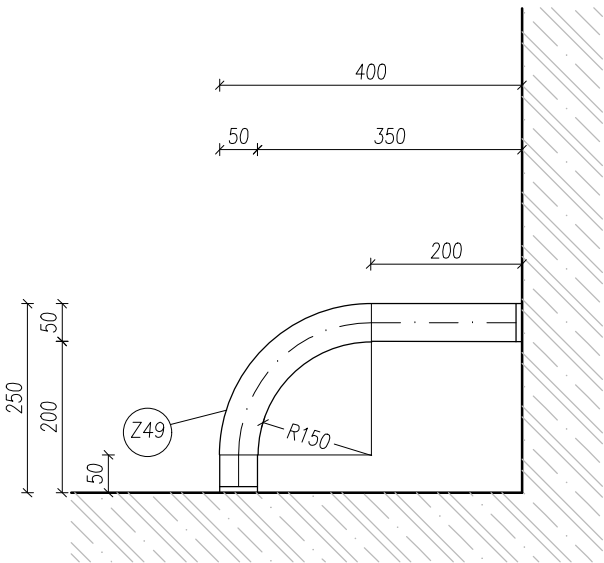

POHLED

ROZMĚR DLE ZAMĚŘENÍ

KONEČNÁ ÚPRAVA – ŽLUTOČERNÉ ŠRAFOVÁNÍ

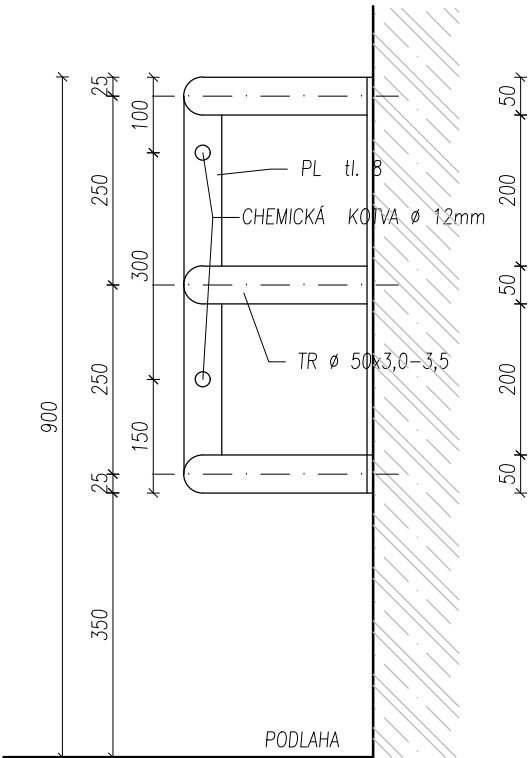

HMOTNOST JEDNÉHO PRVKU

POPIS	DĚLKA m	POČET ks	CELK.DĚLKA m	HMOTNOST kg/m(kg/ks)	HMOTNOST kg
TR 50x3,0–3,5	0,570	3	1,710	3,770	6,5
PLECH TL. 8 mm	0,028	2	0,056	62,800	3,6
SPOJOVACÍ MATERIÁL (3%)					0,4
HMOTNOST PRVKU kg					10,5

POVRCHOVÁ ÚPRAVA: ŽÁROVĚ POZINKOVÁNO

KONEČNÁ ÚPRAVA – ŽLUTOČERNÉ ŠRAFOVÁNÍ


LEGENDA MATERIÁLŮ



POZNÁMKY

- VEŠKERÉ NEJASNOSTI A ODCHYLKY OD PROJEKTU NUTNO KONZULTOVAT S PROJEKTANTEM
- VEŠKERÉ KONSTRUKCE A PRÁCE BUDOU PROVÁDĚNY DLE PŘÍSLUŠNÝCH PLATNÝCH NŮREM A TECHNICKÝCH PODKLADŮ POUŽITÝCH MATERIÁLŮ
- VEŠKERÉ POUŽITÉ MATERIÁLY BUDOU POUŽITY 1. JAKOSTNÍ TŘÍDY A PRÁCE BUDOU PROVEDENY V 1. JAKOSTNÍ TŘÍDĚ
- VEŠKERÉ NETĚSNOSTI DOKONALE ZATĚSNIT AKRYLEM, PU TMELEM NEBO STAVEBNÍ PĚNOU
- PŘI ZMĚNĚ VÝROBKŮ ZA JINÉ NUTNO ODSOUHLASIT S PROJEKTANTEM A INVESTOREM
- POKUD JSOU VE SPECIFIKACI VÝROBKŮ NEBO NÁTĚROVÝCH SYSTÉMŮ UVEDENI VÝROBCI A OBCHODNÍ NÁZVY VÝROBKŮ, SLOUŽÍ POUZE PRO KVALIFIKACI TECHNICKÉHO STANDARTU POUŽITÝCH MATERIÁLŮ
- VEŠKERÉ ROZMĚRY JE NUTNÉ DOMĚŘIT NA STAVBĚ.
- POČET PRVKŮ JE UVEDEN VE VÝPISU ZÁMEČNICKÝCH VÝROBKŮ

±0,000 = 248,700 m.n.m, VÝŠKOVÝ SYSTÉM B.p.V

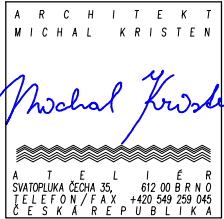

ZHOTOVITEL:
GENERÁLNÍ PROJEKTANT:
ZODPOVĚDNÝ PROJEKTANT:
KONTROLOVAL:
VYPRACOVAL:
INVESTOR:

ATELIÉR, SVATOPLUKA ČECHA 35, 612 00 BRNO
ING. ARCH. MICHAL KRISTEN
ING. ARCH. MICHAL KRISTEN
ING. ARCH. MICHAL KRISTEN
ING. ARCH. TOMÁŠ JELÍNEK
Statutární město Brno

AKADEMICKÉ NÁMĚSTÍ VČETNĚ PARKOVACÍHO DOMU
BRNO, VEVEŘÍ, ŠUMAVSKÁ A BULÍNOVA, k.ú. VEVEŘÍ A ŽABOVŘESKY

STUPEŇ PROJEKTU: DOKUMENTACE PRO PROVÁDĚNÍ STAVBY
ZAKÁZKOVÉ ČÍSLO: M19_461
DATUM: 04/2021

SO 02 PARKOVACÍ DŮM S VEŘEJNOU VYBAVENOSTÍ
DETAIL OCHRANY POTRUBÍ – Z49 STAVEBNÍ ČÁST

MĚŘÍTKO: M 1:100
ČÍSLO VÝKRESU: SO 02.ST–30