



PŮDORYS

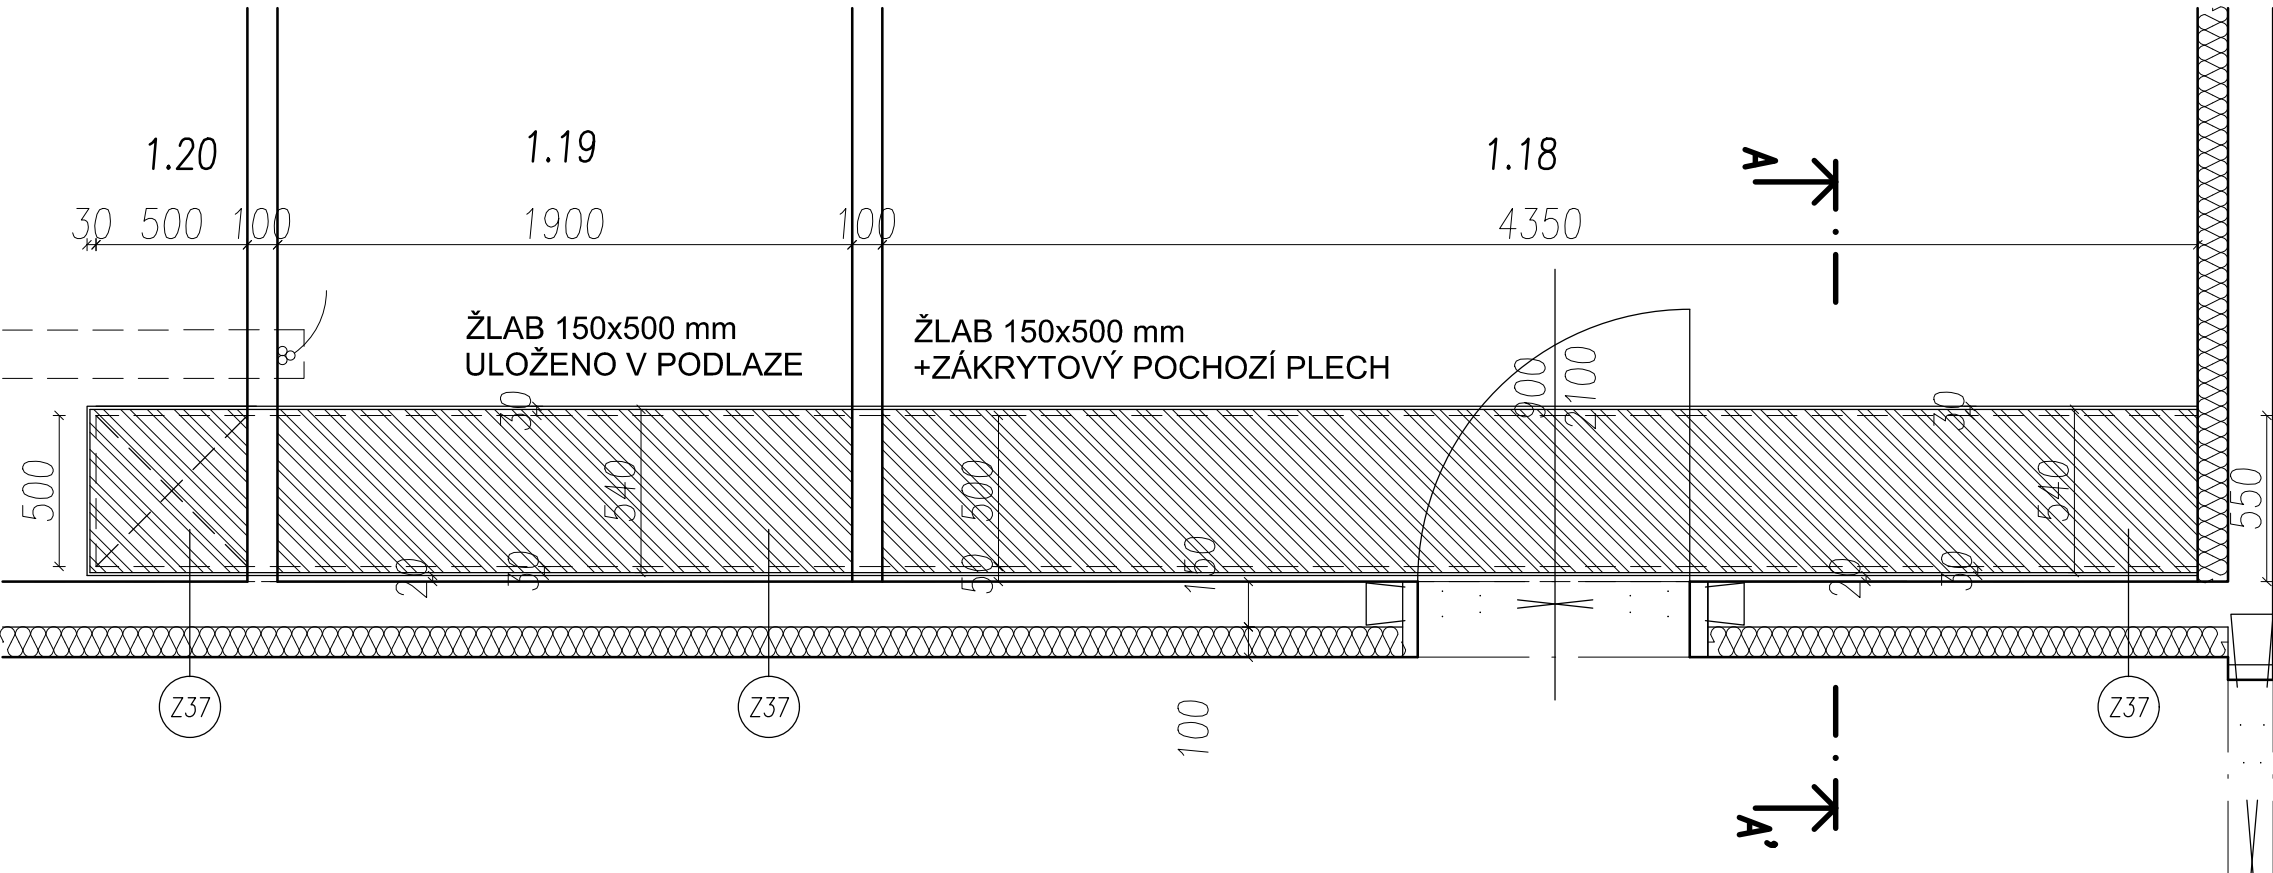

ŘEZ A-A'

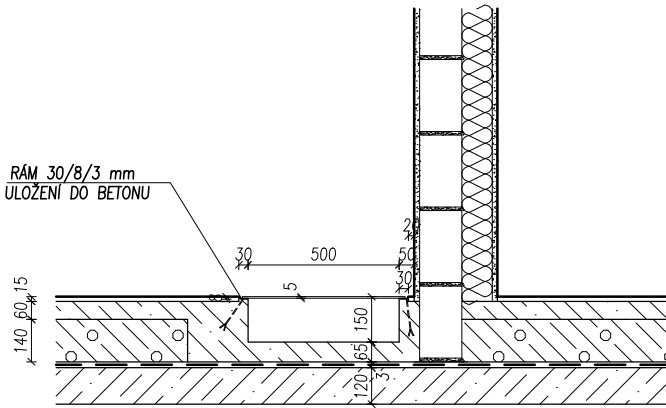

VÝPIS MATERIÁLU

POL.	POPIS	CELK.DÉLKA m	HMOTNOST kg/m (kg/ks)	HMOTNOST kg
OK01	RÁM Z PROFILU 30x8x3,	14,60	1,120 kg/m	16,35
PL01	PLECH LÍSTKOVÝ VÁLCOVANÝ, TL. 5 mm (*)	3,65	41,25 kg/m²	150,58
	SPOJE (3%)			5,01
CELKOVÁ HMOTNOST kg				172 kg

POZNÁMKA K VÝPISU MATERIÁLU:

(*) MONTÁŽ PLECHU MUSÍ BÝT PROVEDENA TAK, ABY BYL PLECH DEMONTOVATELNÝ.

POVRCHOVÁ ÚPRAVA:

1x ZÁKLADNÍ NÁTĚR + 2x RAL 9004

POZNÁMKA:

- VEŠKERÉ NEJASNOSTI A ODCHYLKY OD PROJEKTU NUTNO KONZULTOVAT S PROJEKTANTEM
- VEŠKERÉ KONSTRUKCE A PRÁCE BUDOU PROVÁDĚNY DLE PŘÍSLUŠNÝCH PLATNÝCH NOREM A TECHNICKÝCH PODKLADŮ POUŽITÝCH MATERIÁLŮ
- VEŠKERÉ POUŽITÉ MATERIÁLY BUDOU POUŽITY 1. JAKOSTNÍ TŘÍDY A PRÁCE BUDOU PROVEDENY V 1. JAKOSTNÍ TŘÍDĚ
- PŘI ZMĚNĚ VÝROBKŮ ZA JINÉ NUTNO ODSOUHLASIT S PROJEKTANTEM A INVESTOREM
- POKUD JSOU VE SPECIFIKACI VÝROBKŮ NEBO NÁTĚROVÝCH SYSTÉMŮ UVEDENI VÝROBCI A OBCHODNÍ NÁZVY VÝROBKŮ, SLOUŽÍ POUZE PRO KVALIFIKACI TECHNICKÉHO STANDARTU POUŽITÝCH MATERIÁLŮ
- VEŠKERÉ ROZMĚRY JE NUTNÉ DOMĚŘIT NA STAVBĚ.

LEGENDA MATERIÁLŮ

 LÍSTKOVÝ PLECH TL. 5 mm

±0,000 = 248,700 m.n.m, VÝŠKOVÝ SYSTÉM B.p.V



ZHOTOVITEL:
GENERÁLNÍ PROJEKTANT:
ZODPOVĚDNÝ PROJEKTANT:
KONTROLOVAL:
VYPRACOVAL:
INVESTOR:

ATELIÉR, SVATOPLUKA ČECHA 35, 612 00 BRNO
ING. ARCH. MICHAL KRISTEN
ING. ARCH. MICHAL KRISTEN
ING. ARCH. MICHAL KRISTEN
ING. ARCH. TOMÁŠ JELÍNEK
Statutární město Brno

AKADEMICKÉ NÁMĚSTÍ VČETNĚ PARKOVACÍHO DOMU
BRNO, VEVEŘÍ, ŠUMAVSKÁ A BULÍNOVA, k.ú. VEVEŘÍ A ŽABOVŘESKY

STUPEŇ PROJEKTU: DOKUMENTACE PRO PROVÁDĚNÍ STAVBY
ZAKÁZKOVÉ ČÍSLO: M19_461
DATUM: 05/2022

SO 02 PARKOVACÍ DŮM S VEŘEJNOU VYBAVENOSTÍ
DETAIL ZÁKRYTOVÉHO PLECHU – Z37 STAVEBNÍ ČÁST

MĚŘÍTKO: M 1:25
ČÍSLO VÝKRESU: SO 02.ST-32