


PŮDORYS 1.PP
M1:50

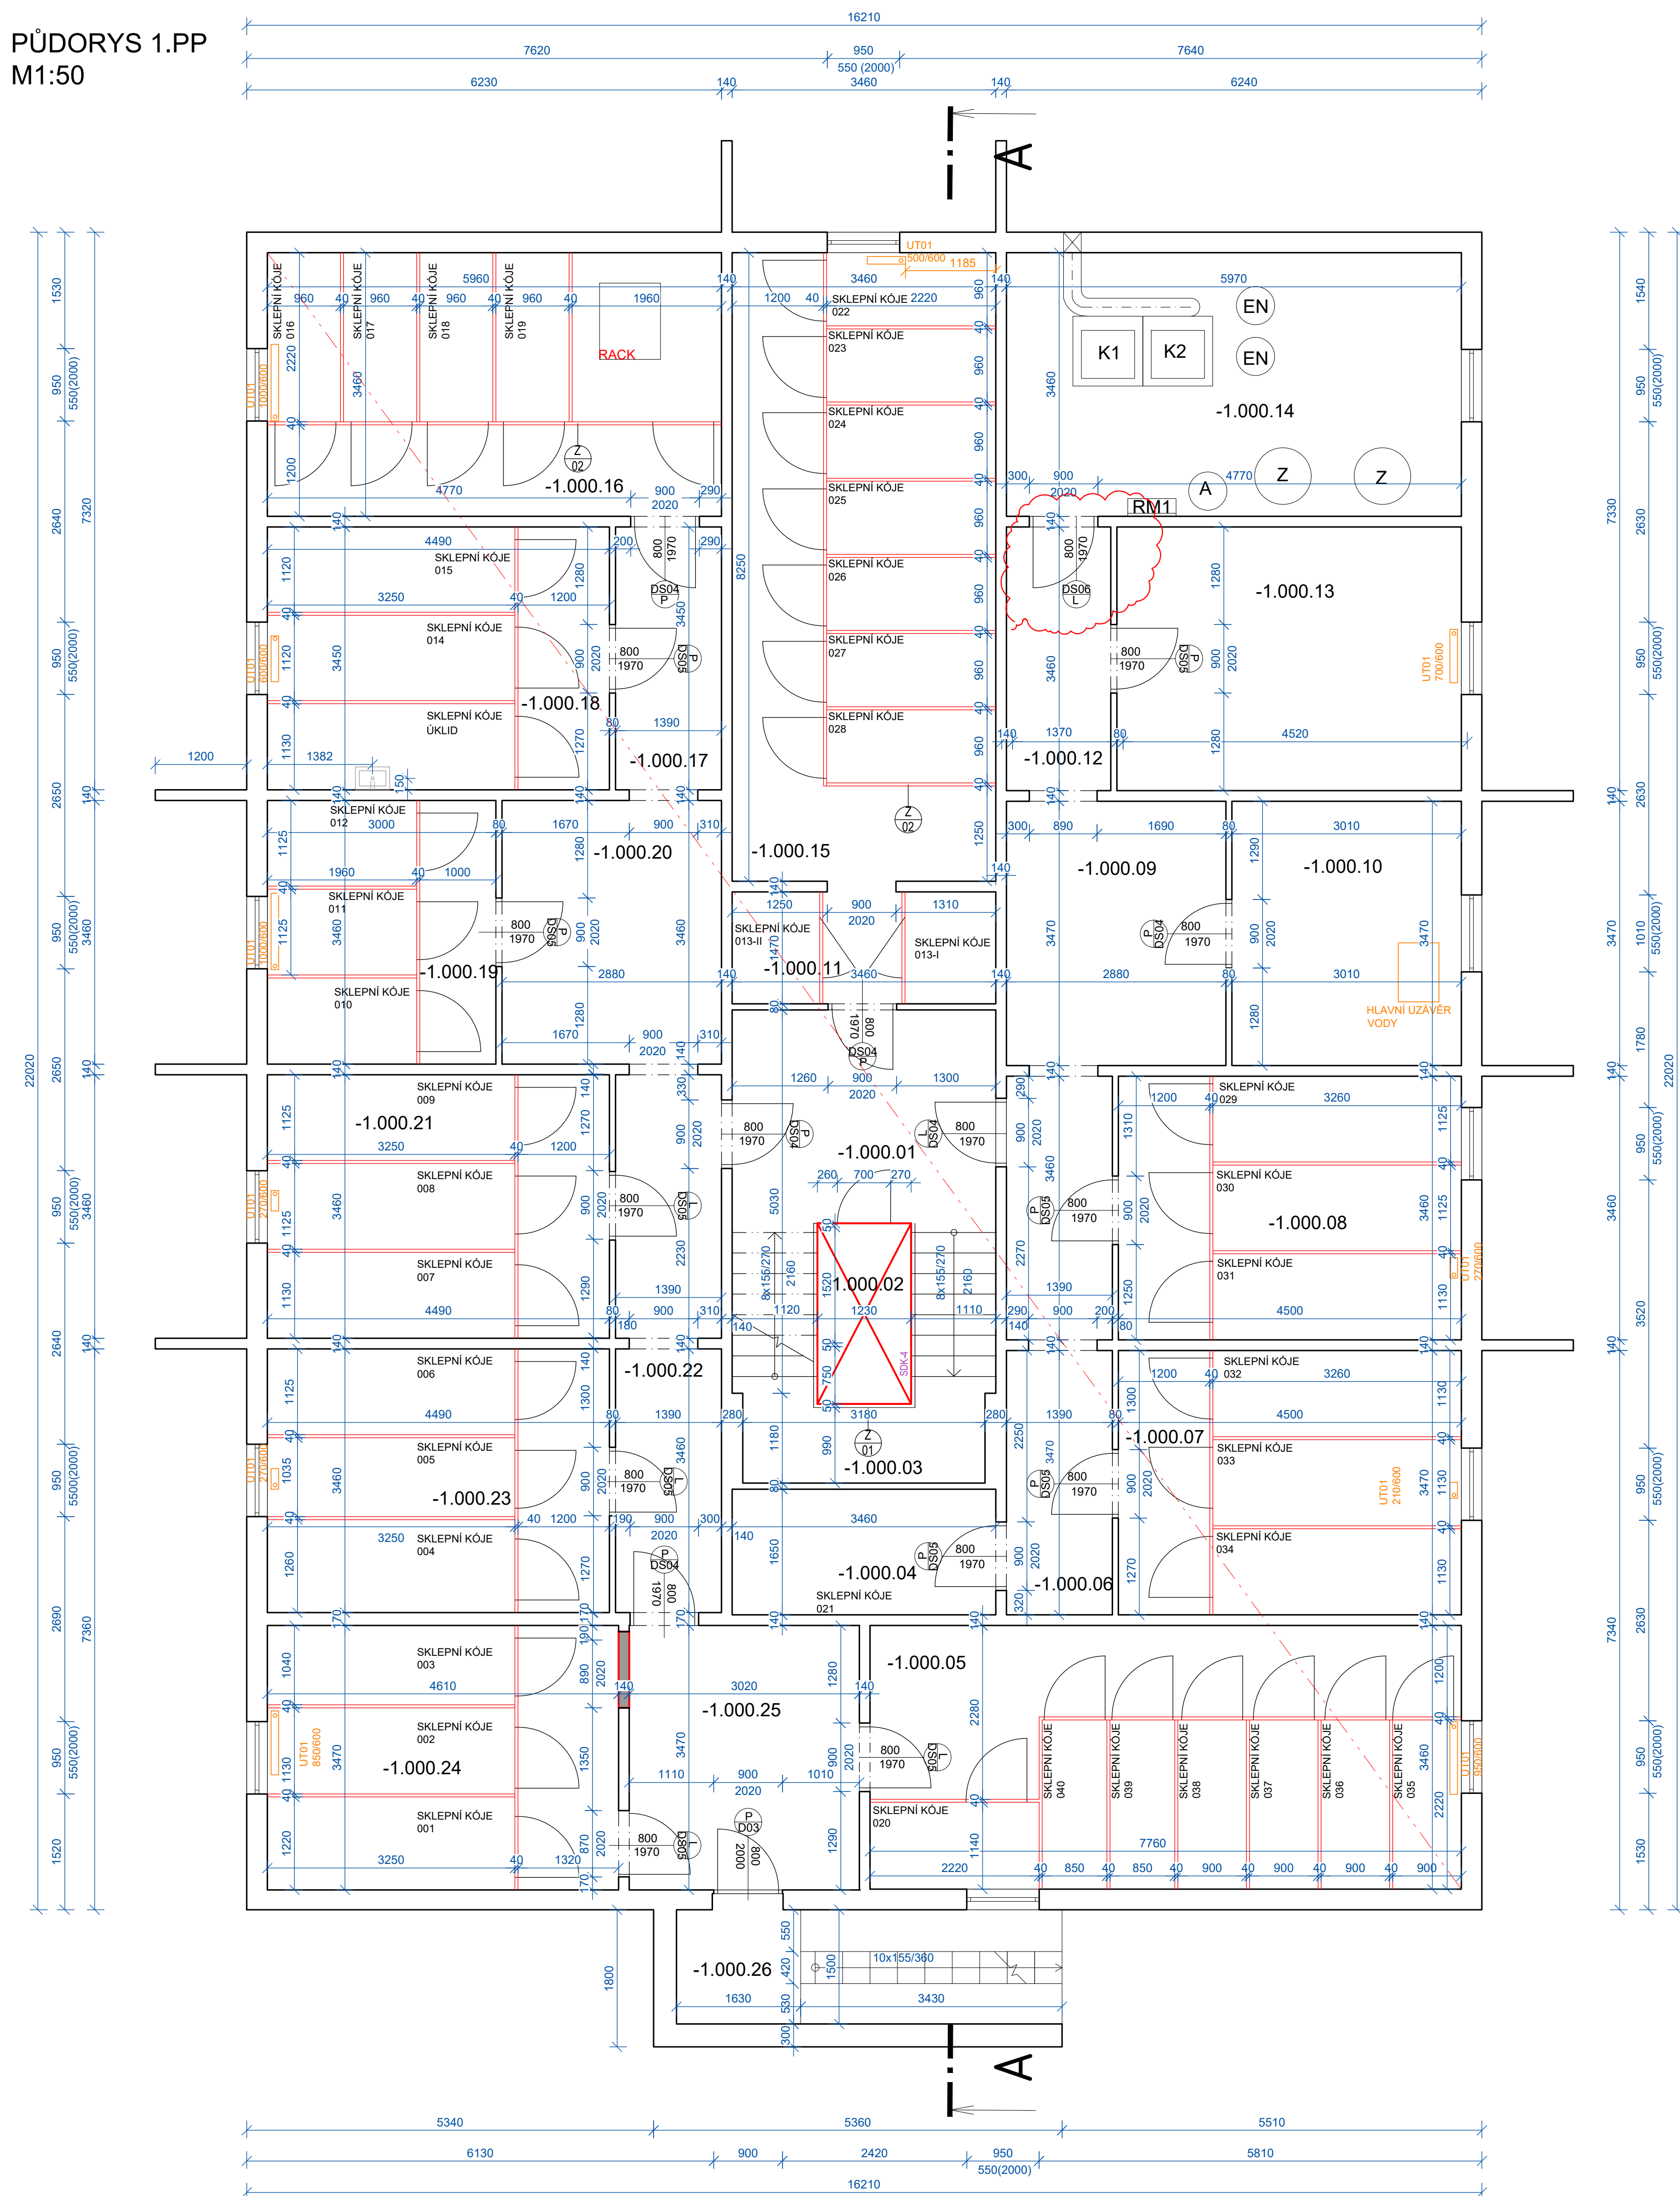

PROSTOR	OZN.	NÁZEV	PLOCHA m2	PODLAHA	STĚNY
1PP	-1.000.01	CHODBA	9,69	EPOXIDOVÝ NÁTER	BÍLÁ VÝMALBA
	-1.000.02	OSBNÍ VÝTAH	2,85	-	-
	-1.000.03	SCHODIŠTĚ IN	9,45	TERACÓ	BÍLÁ VÝMALBA
	-1.000.04	SKLEPNÍ KÓJE	5,71	EPOXIDOVÝ NÁTER	BÍLÁ VÝMALBA
	-1.000.05	SKLEP	26,85	EPOXIDOVÝ NÁTER	BÍLÁ VÝMALBA
	-1.000.06	CHODBA	9,76	EPOXIDOVÝ NÁTER	BÍLÁ VÝMALBA
	-1.000.07	SKLEP	15,62	EPOXIDOVÝ NÁTER	BÍLÁ VÝMALBA
	-1.000.08	SKLEP	15,57	EPOXIDOVÝ NÁTER	BÍLÁ VÝMALBA
	-1.000.09	CHODBA	9,99	EPOXIDOVÝ NÁTER	BÍLÁ VÝMALBA
	-1.000.10	HUV	10,44	EPOXIDOVÝ NÁTER	BÍLÁ VÝMALBA
	-1.000.11	PŘESÍŇ	5,59	EPOXIDOVÝ NÁTER	BÍLÁ VÝMALBA
	-1.000.12	CHODBA	4,79	EPOXIDOVÝ NÁTER	BÍLÁ VÝMALBA
	-1.000.13	SÚŠARNA	15,64	EPOXIDOVÝ NÁTER	BÍLÁ VÝMALBA
	-1.000.14	KOTELNA	20,66	PONECHAT STAVAJÍCÍ	BÍLÁ VÝMALBA
	-1.000.15	SKLEP	28,55	EPOXIDOVÝ NÁTER	BÍLÁ VÝMALBA
	-1.000.16	SKLEP	20,62	EPOXIDOVÝ NÁTER	BÍLÁ VÝMALBA
	-1.000.17	CHODBA	4,8	EPOXIDOVÝ NÁTER	BÍLÁ VÝMALBA
	-1.000.18	SKLEP	15,49	EPOXIDOVÝ NÁTER	BÍLÁ VÝMALBA
	-1.000.19	SKLEP	10,38	EPOXIDOVÝ NÁTER	BÍLÁ VÝMALBA
	-1.000.20	CHODBA	9,96	EPOXIDOVÝ NÁTER	BÍLÁ VÝMALBA
	-1.000.21	SKLEP	15,53	EPOXIDOVÝ NÁTER	BÍLÁ VÝMALBA
	-1.000.22	CHODBA	9,74	EPOXIDOVÝ NÁTER	BÍLÁ VÝMALBA
	-1.000.23	SKLEP	15,53	EPOXIDOVÝ NÁTER	BÍLÁ VÝMALBA
	-1.000.24	SKLEP	16,00	EPOXIDOVÝ NÁTER	BÍLÁ VÝMALBA
	-1.000.25	CHODBA	10,48	EPOXIDOVÝ NÁTER	BÍLÁ VÝMALBA
	-1.000.26	SCHODIŠTĚ EX	7,59	BETON STAVAJÍCÍ	BÍLÁ VÝMALBA
CELKOVÁ VÝMĚRA			326,73		

TABULKA NOVÝCH KONSTRUKC

D3n	Popis
Z13	Výměna stávkových venkovních dvířek dveří - viz. výkaz dveří
D11-12	Reparace stávkových vnitřních dvířek dveří - viz. výkaz dveří, dodatek nové dveře dle výkresu
U04	Úprava povrchové vrstvy betonové mazaniny - zbrozená stávková beton vrstva + epoxidový náter
PT01	Otopená tělesa - oprava stávkových otopných těles, novy nátery, ventily, instalace indikačních měřidel
NO	Novy vytapy, včetně odpalů
PSV01	Drozdění stávkového otopu
PSV02	Zateplení stropu nad suterénem, desky Multitop tl. 100mm + včetně omítky a vyztužené skaniny
SK	Ocelové skřepi kleny s nosnou ocelí. Konstrukci, děleny pomocí přechových státek, systémové dveře šířky 800 mm, pod stropem
150	150 mm tl. stěny dle dodatečné, počet kleny 1000 mm, jednotlivé rámy jsou spojujány svisle nebo šrouby a kolovody pod státky s pomocí ocelových kotví.

POZNÁMKY :

- V rámci opravy bytové jednotky budou demontovány všechny vnitřní rozvody elektro, vč. koncových prvků, rozvodnice bytu, rozvody vody a kanalizace, včetně armatur u sanitárního vybavení
- V místě tvorby plísní na stěnách a stropěch bude po oškábní omítky a před nanesením stěrky proveden nátěr např. přípravkem Primalex Izoprim
- V rámci opravy bytové jednotky budou zapraveny všechny bourané drážky malt. směsí/alt. sádkou a přestukovány

- Všechny místnosti budou nově vymalovány, 2-tým nátěrem bílé barvy, včetně stropů !

Ve všech místnostech bytu, kde jsou realizovány nové podlahy, budou provedeny celk.

- ve všech místnostech bytů, kde jsou realizovány nové podlahy, budou provedeny sokly

DR = domovní rozvodnice, R = bytová rozvodnice

LEGENDA ZNAČENÍ :

 STÁVAJÍCÍ KONSTRUKCE - ZDĚNÉ / ŽLB PANELY / SDK / UMAKART

☐ NOVÁ PLECHOVÁ ZÁSTĚNA MEZI SKLEPY - 100 MM OD Č.P. - v. 2,3 m (DLE MOŽNOSTÍ POTRUBÍ POD STROPEM)

☒ Z ZÁSOBNÍK TV
☒ K KOTEL
☐ EN EXPANZNÍ NÁDOBA
☐ A ARMATURA

Architekt / Architect		
Hlavní inženýr / Main Engineer:		
PROJEKT HALY S.R.O. Křizovičská 86/6, 110 00 Praha 5 E : nemejc@projekt-haly.cz W : www.projekthaly.cz		
Investor / Client:		
Magistrát města BRNO Husova 3 602 00 Brno ICO : 44092785 DIC : CZ44092785		
Název projektu / Project Name: MODERNIZACE UBYTOWNY Licenční č. p. 48, Brno		
Stupeň dokumentace / Project Stage: DPS DOKUMENTACE PRO PROVEDENÍ STAVBY		
Část / Part: D VÝKRESOVÁ ČÁST		
Stavba objekt / Building		
Profese / Prof. part: ARS ARCHITEKTONICKO STAVEBNÍ ČÁST		
Kód / Code:		
Zpracoval / Made / Consultant: PROJEKT HALY S.R.O. Křizovičská 86/6, 110 00 Praha 5 E : nemejc@projekt-haly.cz W : www.projekthaly.cz		Rozčetl / Stamp:
Zodpověděl projektant / Engineer in Charge: Ing. Antonín Němec		
Název výkresu / Drawing Title: PŮDORYS 1.PP - NOVÝ STAV		
Kreslil / Drawn by: Ing. Ondřej Němec	Kontroloval / Approved by: Ing. Ondřej Němec	Datum vydání / Date of issue: 28.09.2021
Číslo projektu / Project Number: 4 x A4	Formát / Paper size:	Měřítko / Scale: 1 : 50
Číslo výkresu / Drawing number: D.1.1 + 1.2. 05A	Číslochéti výkresu / Drawing type: NS	Revize / Revision: 02
Kód výkresu / Code of layout:		Kopie / Copy: