



LEGENDA MÍSTNOSTI

ODN	NAZEV MÍSTNOSTI	PLOCHA [M ²]	S. V. [M]	PODLAŽNÍ	POZNAMKA
-2.01	STRUŽOVNA	14,50	4,75	BETON	
-2.02	CHODBA	8,71	2,76	BETON	
-2.03	BATHA	8,83	4,50	BETON	
-2.04	STRUŽOVNA	8,75	2,00	BETON	
-2.05	SPRCHA	1,88	1,82	BETON	
-2.06	BVĚTLIK	2,83	-	BETON	
-2.07	WC	1,50	0,90	BETON	
-2.08	MÍSTO PRO BAZÉNEM	197,20	2,35	BETON, HORA	
-2.09	KOMEDA	22,20	3,25	BETON	
-2.10	KUCHYŇKA	19,80	3,20	BETON	
-2.11	SKLAD	17,50	1,45	BETON	
-2.12	CHODBA	9,90	1,90	BETON	
-2.13	SKLAD	4,20	1,95	BETON	
-2.14	SCHODIŠTE	14,70	-	BETON	
-2.15	CHODBA	48,20	1,85	BETON	
-2.16	SKLAD	6,20	2,40	BETON	
-2.17	SKLAD	16,30	1,85	BETON	
-2.18	CHODBA	10,30	1,80	BETON	
-2.19	SKLAD	22,20	1,85	BETON	
-2.20	CHODBA	8,45	2,40	BETON	
000 KEM		194,30			

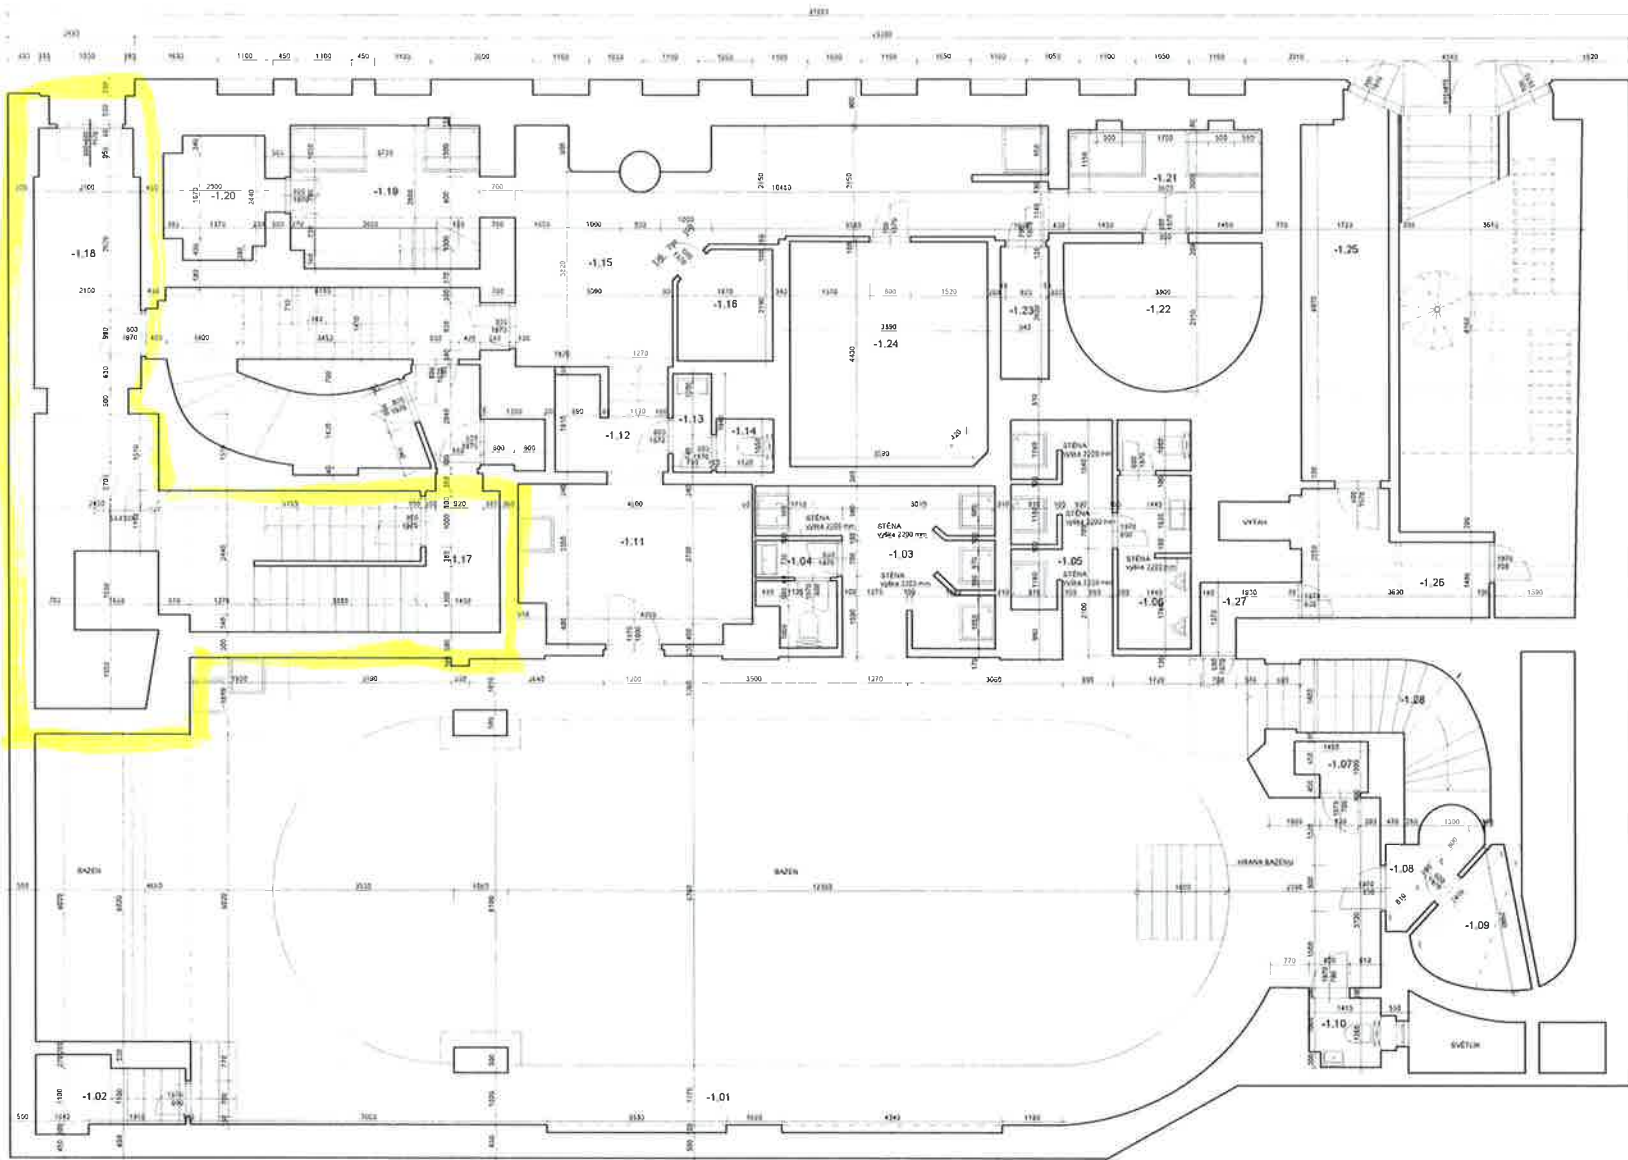


LEGENDA MÍSTNOSTI

OZV.	NAZEV MÍSTNOSTI	PLOCHA (m ²)	S V (m)	POZ. MĚR	POZNÁMKA
-1.01	CHODBA + BAZENY	318,53	2,18	SLAŽBA	
-1.02	SKLAD	8,83	3,02	BETON	
-1.03	SPRCH	11,92	2,79	DLAŽBA	
-1.04	UMÝVÁRNA + WC	3,26	2,7228	DLAŽBA	
-1.05	SPRCH	8,83	2,73	DLAŽBA	
-1.06	UMÝVÁRNA + WC	6,50	2,50	DLAŽBA	
-1.07	SKLAD	1,98	2,90	DLAŽBA	
-1.08	TECHNICKÁ MÍSTNOST	2,88	2,78	BETON	
-1.09	TECHNICKÁ MÍSTNOST	4,42	6,73	BETON	
-1.10	WC	1,80	3,00	DLAŽBA	
-1.11	WELLNESS	13,63	2,82	DLAŽBA	
-1.12	RECEPCE	4,00	2,60	DLAŽBA	
-1.13	UMÝVÁRNA	1,43	2,88	DLAŽBA	
-1.14	WC	1,32	2,88	DLAŽBA	
-1.15	WELLNESS	28,16	2,90	DLAŽBA	
-1.16	SAUNA	2,81	2,18	DRHOV	
-1.17	SCHOKOLICE	18,43	-	DLAŽBA	
-1.18	CHODBA	22,44	3,05	DLAŽBA	
-1.19	WELLNESS	16,30	3,30	DLAŽBA	
-1.20	SAUNA	4,52	2,13	DRHOV	
-1.21	SPRCH	7,82	2,58	DLAŽBA	
-1.22	PANA	9,68	2,49	DLAŽBA	
-1.23	TECHNICKÁ MÍSTNOST	2,42	2,43	DLAŽBA	
-1.24	SAUNA	17,28	2,22	DRHOV	
-1.25	CHODBA	12,43	2,43	BETON	
-1.26	CHODBA	2,31	2,43	BETON	
-1.27	CHODBA	1,43	2,78	BETON	
-1.28	SCHOKOLICE	7,81	-	DLAŽBA	
CELKEM		427,81			

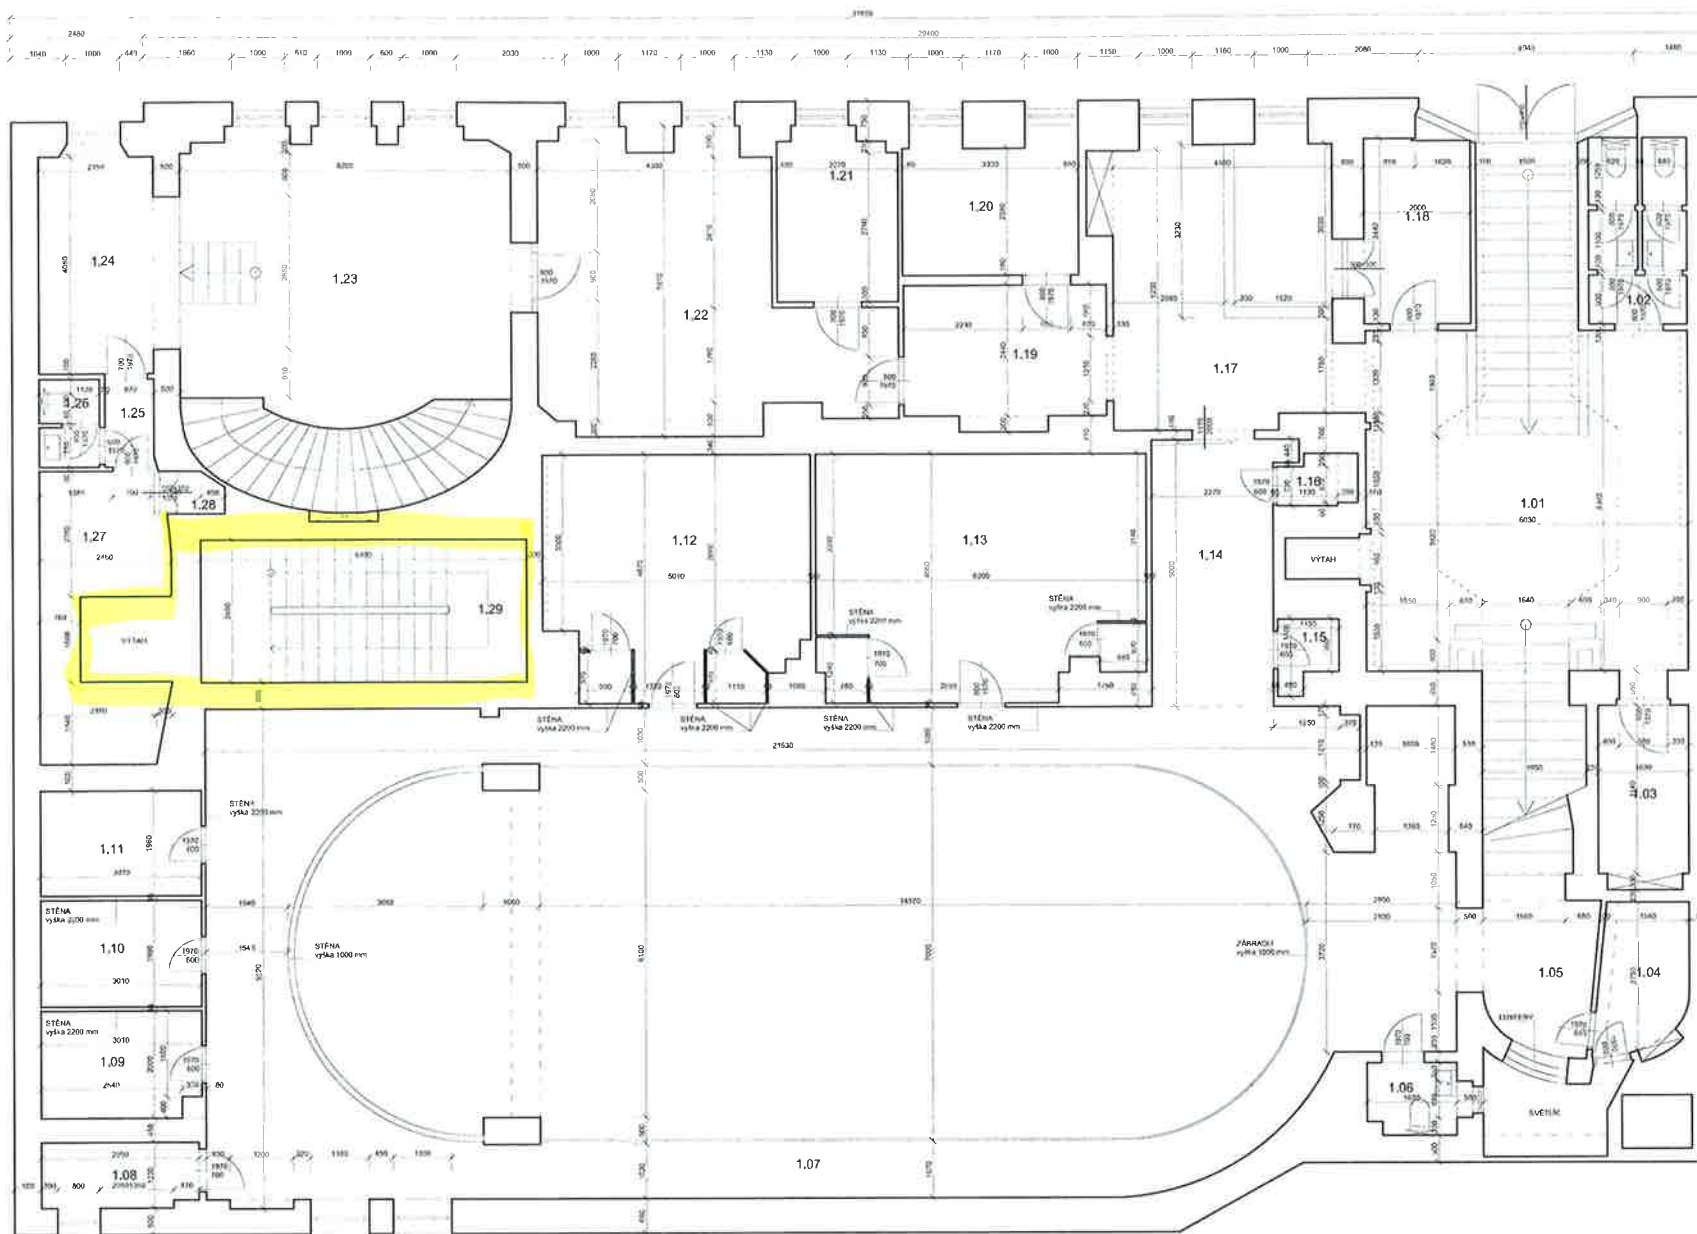


LEGENDA MÍSTNOSTI

ČÍSLO	NÁZEV MÍSTNOSTI	POKRYTÍ	S. V. [m]	POKRYTÍ	POZNÁMKA
1.01	VSTUPNÁ HALA	45,00	3,10	DLAŽBA	
1.02	WC	6,66	3,00	DLAŽBA	
1.03	SKLAD	2,30	1,40	BETON	
1.04	CHODBA	8,41	2,30	DLAŽBA	
1.05	FLAVČEK	3,33	2,30	PVC	
1.06	WC	7,21	2,70	DLAŽBA	
1.07	CHODBA	10,00	4,40	DLAŽBA	
1.08	SKLAD	2,56	2,90	BETON	
1.09	SKLAD	1,87	2,90	DLAŽBA	
1.10	SÁŇKA	5,96	2,90	DLAŽBA	
1.11	SÁŇKA	3,90	2,90	DLAŽBA	
1.12	SÁŇKA	11,14	2,90	DLAŽBA	
1.13	SÁŇKA	17,23	3,30	DLAŽBA	
1.14	CHODBA	11,57	2,50	DLAŽBA	
1.15	SKLAD	1,30	3,00	DLAŽBA	
1.16	SKLAD	1,19	3,00	DLAŽBA	
1.17	PERLÁŽKA	22,26	2,80	DLAŽBA	
1.18	SKLAD	9,64	3,00	DLAŽBA	
1.19	CHODBA	9,27	2,800	DLAŽBA	
1.20	SKLAD	6,74	2,80	DLAŽBA	
1.21	SKLAD	7,13	3,00	PVC	
1.22	SKLAD	18,51	3,00	PVC	
1.23	DOPOČÍVACÍ	11,49	2,90	PVC	
1.24	DOPOČÍVACÍ	9,76	2,40	PVC	
1.25	CHODBA	1,52	2,40	PVC	
1.26	WC	1,93	2,40	PVC	
1.27	SKLAD	19,36	2,40	PVC	
1.28	SKLAD	8,65	2,40	PVC	
1.29	SKLAD	16,35	-	DLAŽBA	
CELKEM		317,54			

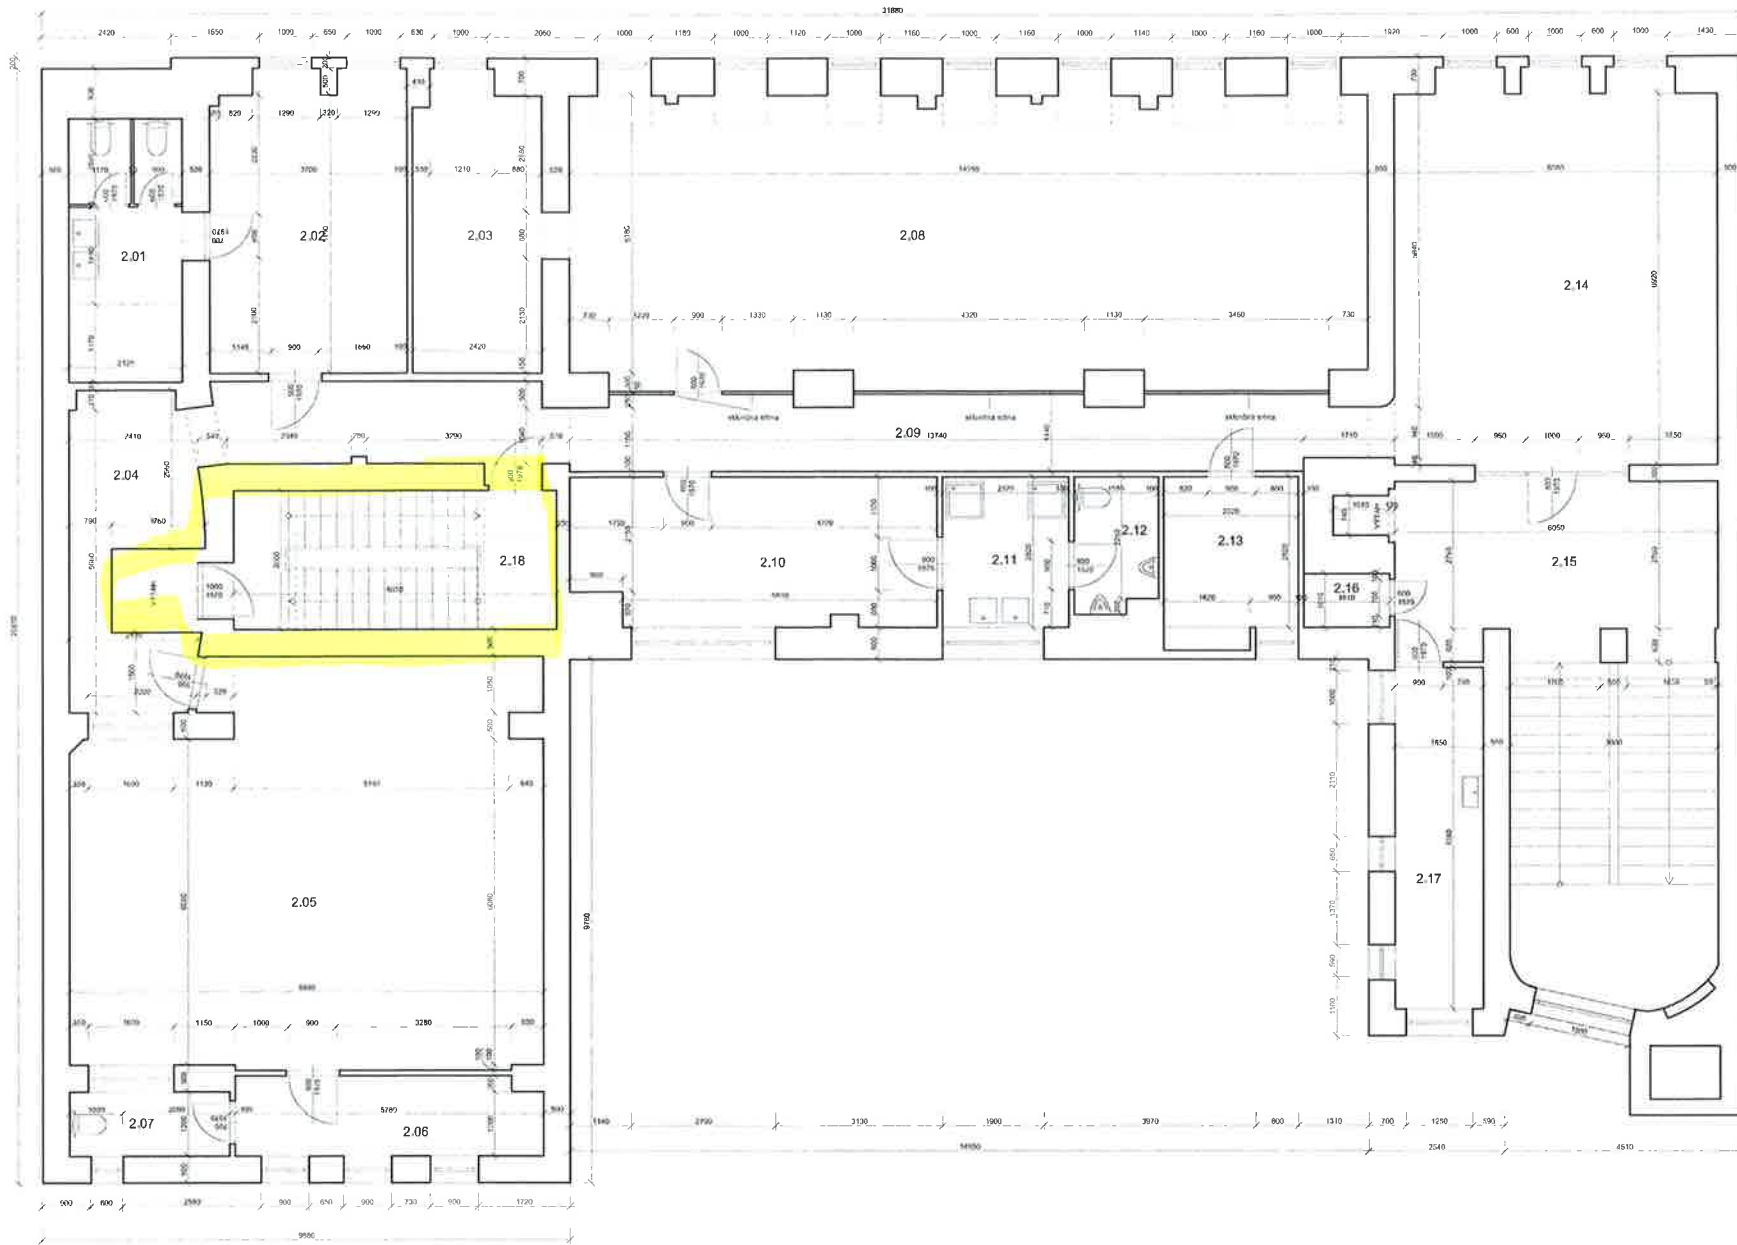


LEGENDA MÍSTNOSTÍ

ČÍSLO	NÁZEV MÍSTNOSTI	PLOCHA [m ²]	S. V. [m]	PODLAHA	PLOŠŤÁK
2.01	UMÝVÁRNA WC	11,40	2,80	UKÁŽKA	
2.02	SÁLNA ŽENY	20,50	3,18	DLAŽBA	
2.03	PUSLOVNA	13,78	3,18	PVC	
2.04	CHODBA	22,70	2,70	DLAŽBA	
2.05	SÁL	83,80	2,80	PVC	
2.06	ŠKOLA	8,60	3,20	PVC	
2.07	WC	3,60	3,30	PVC	
2.08	PODĽAŽKA	81,30	2,90	PVC	
2.09	CHODBA	20,30	3,30	DLAŽBA	
2.10	SÁLNA	18,78	3,30	DLAŽBA	
2.11	UMÝVÁRNA	0,60	3,30	DLAŽBA	
2.12	UMÝVÁRNA	3,90	3,30	DLAŽBA	
2.13	SÁLNA	7,20	3,30	DLAŽBA	
2.14	BAR	42,20	3,30	PVC	
2.15	SCHODBÉ	18,18	3,30	DLAŽBA	
2.16	ŠKOLA	1,80	3,30	PVC	
2.17	KODMETKA	18,50	3,30	PVC	
2.18	SCHODBÉ	18,78		DLAŽBA	
CELKEM		506,88			

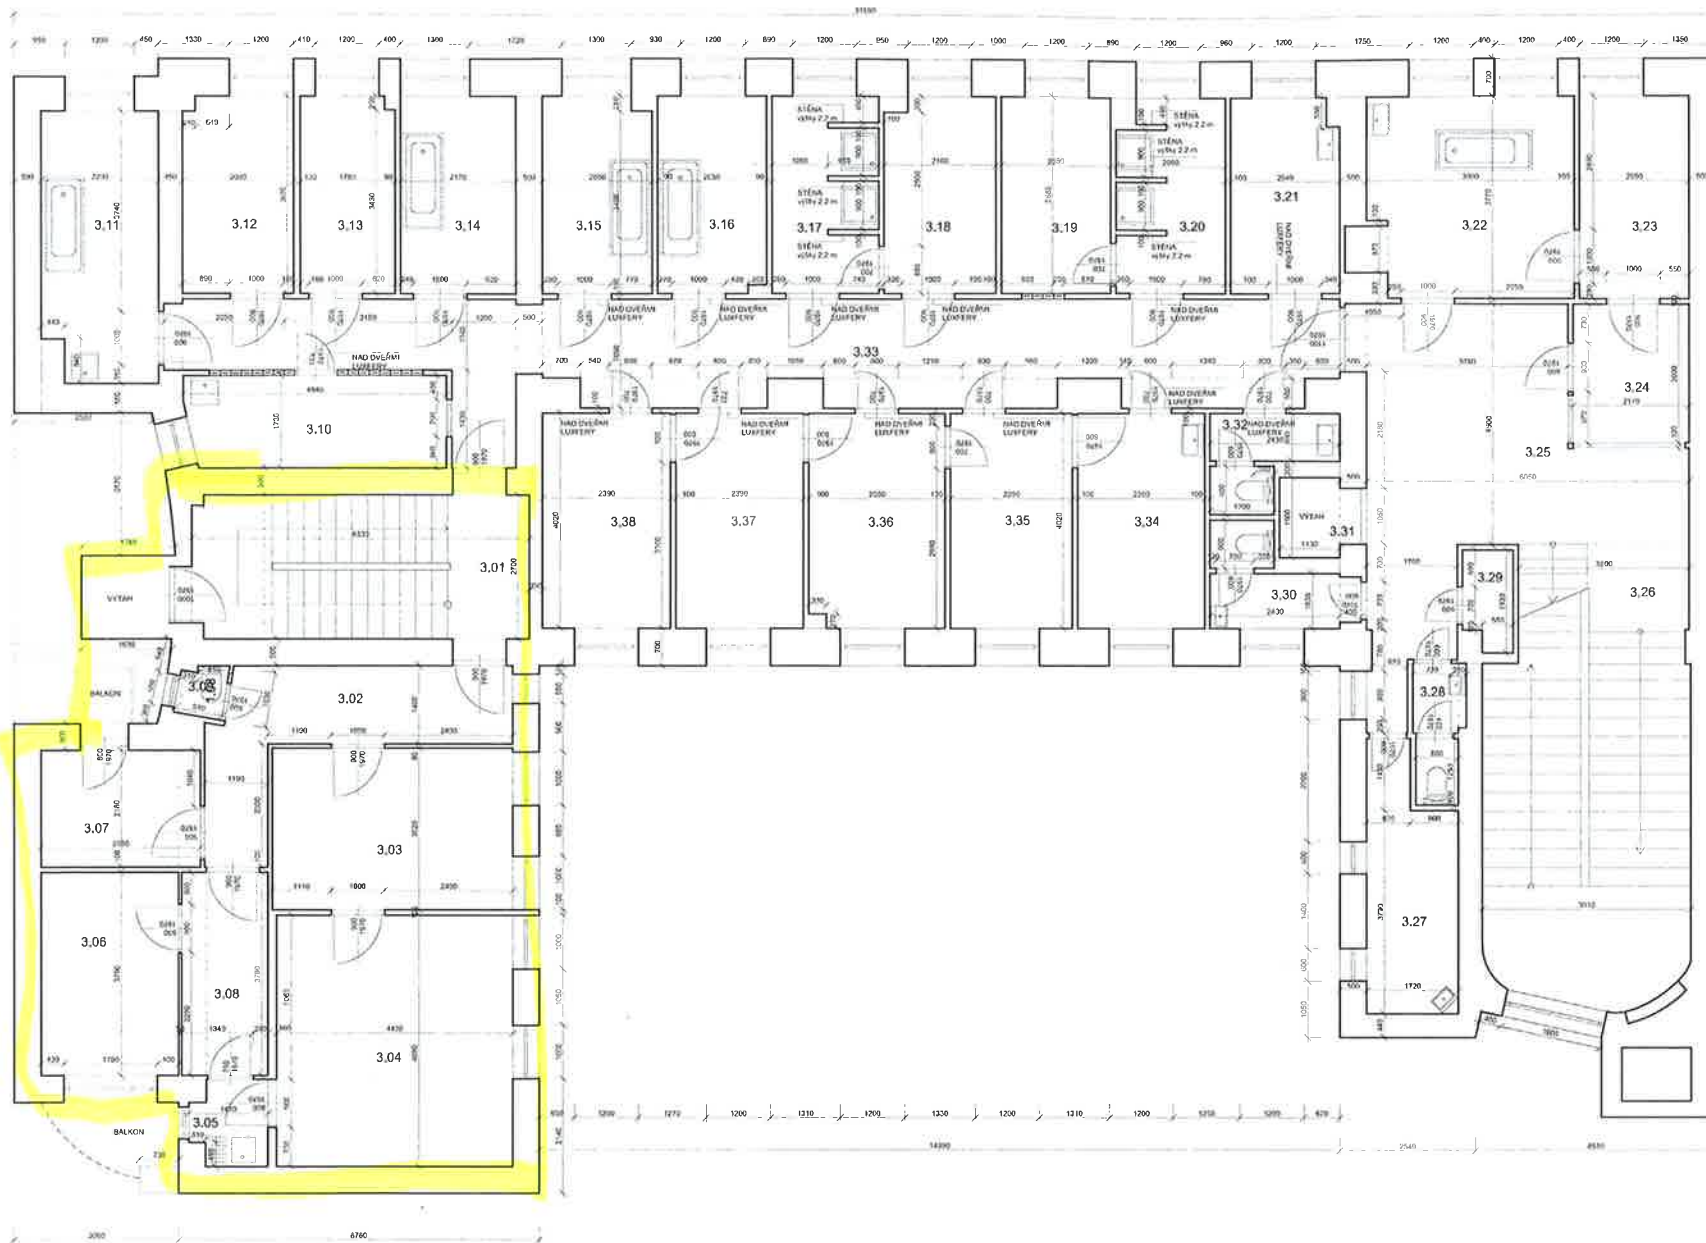


LEGENDA MÍSTNOSTI

ČÍSLO	NAZEV MÍSTNOSTI	PLOCHA m ²	SL. VÝŠŤA	PODLAHY	PODROBĚNĚ
3.01	SCHODIŠTĚ	18,97	-	DLAŽBA	
3.02	CHODBA	18,58	3,00	BETON	
3.03	KLIDOVNA	13,72	3,00	DLAŽBA	
3.04	MÍSTNOST	20,78	3,00	DŘEVO	
3.05	KLAD	3,13	3,00	BETON	
3.06	MÍSTNOST	8,73	3,00	BETON	
3.07	MÍSTNOST	6,50	3,00	BETON	
3.08	CHODBA	11,13	3,00	BETON	
3.09	WC	3,78	3,05	BETON	
3.10	KUCHYŇKA	8,49	2,85	DLAŽBA	
3.11	KOUPELNA	10,85	3,00	DLAŽBA	
3.12	LOKOCNARNA	7,40	3,00	DLAŽBA	
3.13	KLAD	6,50	3,00	DLAŽBA	
3.14	KOUPELNA	9,50	3,00	DLAŽBA	
3.15	KOUPELNA	7,80	2,75	DLAŽBA	
3.16	KOUPELNA	7,50	3,00	DLAŽBA	
3.17	SPRCHA	2,75	3,00	DLAŽBA	
3.18	SÁŇKA	7,80	3,00	DLAŽBA	
3.19	SÁŇKA	7,50	3,00	DLAŽBA	
3.20	SPRCHA	3,15	3,00	DLAŽBA	
3.21	SÁŇKA	7,40	3,00	DLAŽBA	
3.22	KOUPELNA	14,48	3,00	DLAŽBA	
3.23	KLAD	3,78	3,05	PVC	
3.24	RECEPCIE	5,50	3,00	BETON	
3.25	HLA	26,71	3,00	BETON	
3.26	SCHODIŠTĚ	31,00	-	BETON	
3.27	PEŠKOVNA	7,40	2,70	DLAŽBA	
3.28	KLAD	2,80	2,90	DLAŽBA	
3.29	WC	1,38	2,90	BETON	
3.30	WC	4,00	2,15	DLAŽBA	
3.31	VÝŠŤA	2,20	-	-	
3.32	WC	3,30	2,15	DLAŽBA	
3.33	CHODBA	49,30	2,85	PVC	
3.34	MÍSTNOST PRO KAMÁŽE	9,60	3,18	DŘEVO	
3.35	MÍSTNOST PRO KAMÁŽE	9,20	3,18	DŘEVO	
3.36	MÍSTNOST PRO KAMÁŽE	10,20	3,18	DŘEVO	
3.37	MÍSTNOST PRO KAMÁŽE	9,60	3,18	DŘEVO	
3.38	MÍSTNOST PRO KAMÁŽE	9,80	3,18	DŘEVO	
CELKEM		316,71			

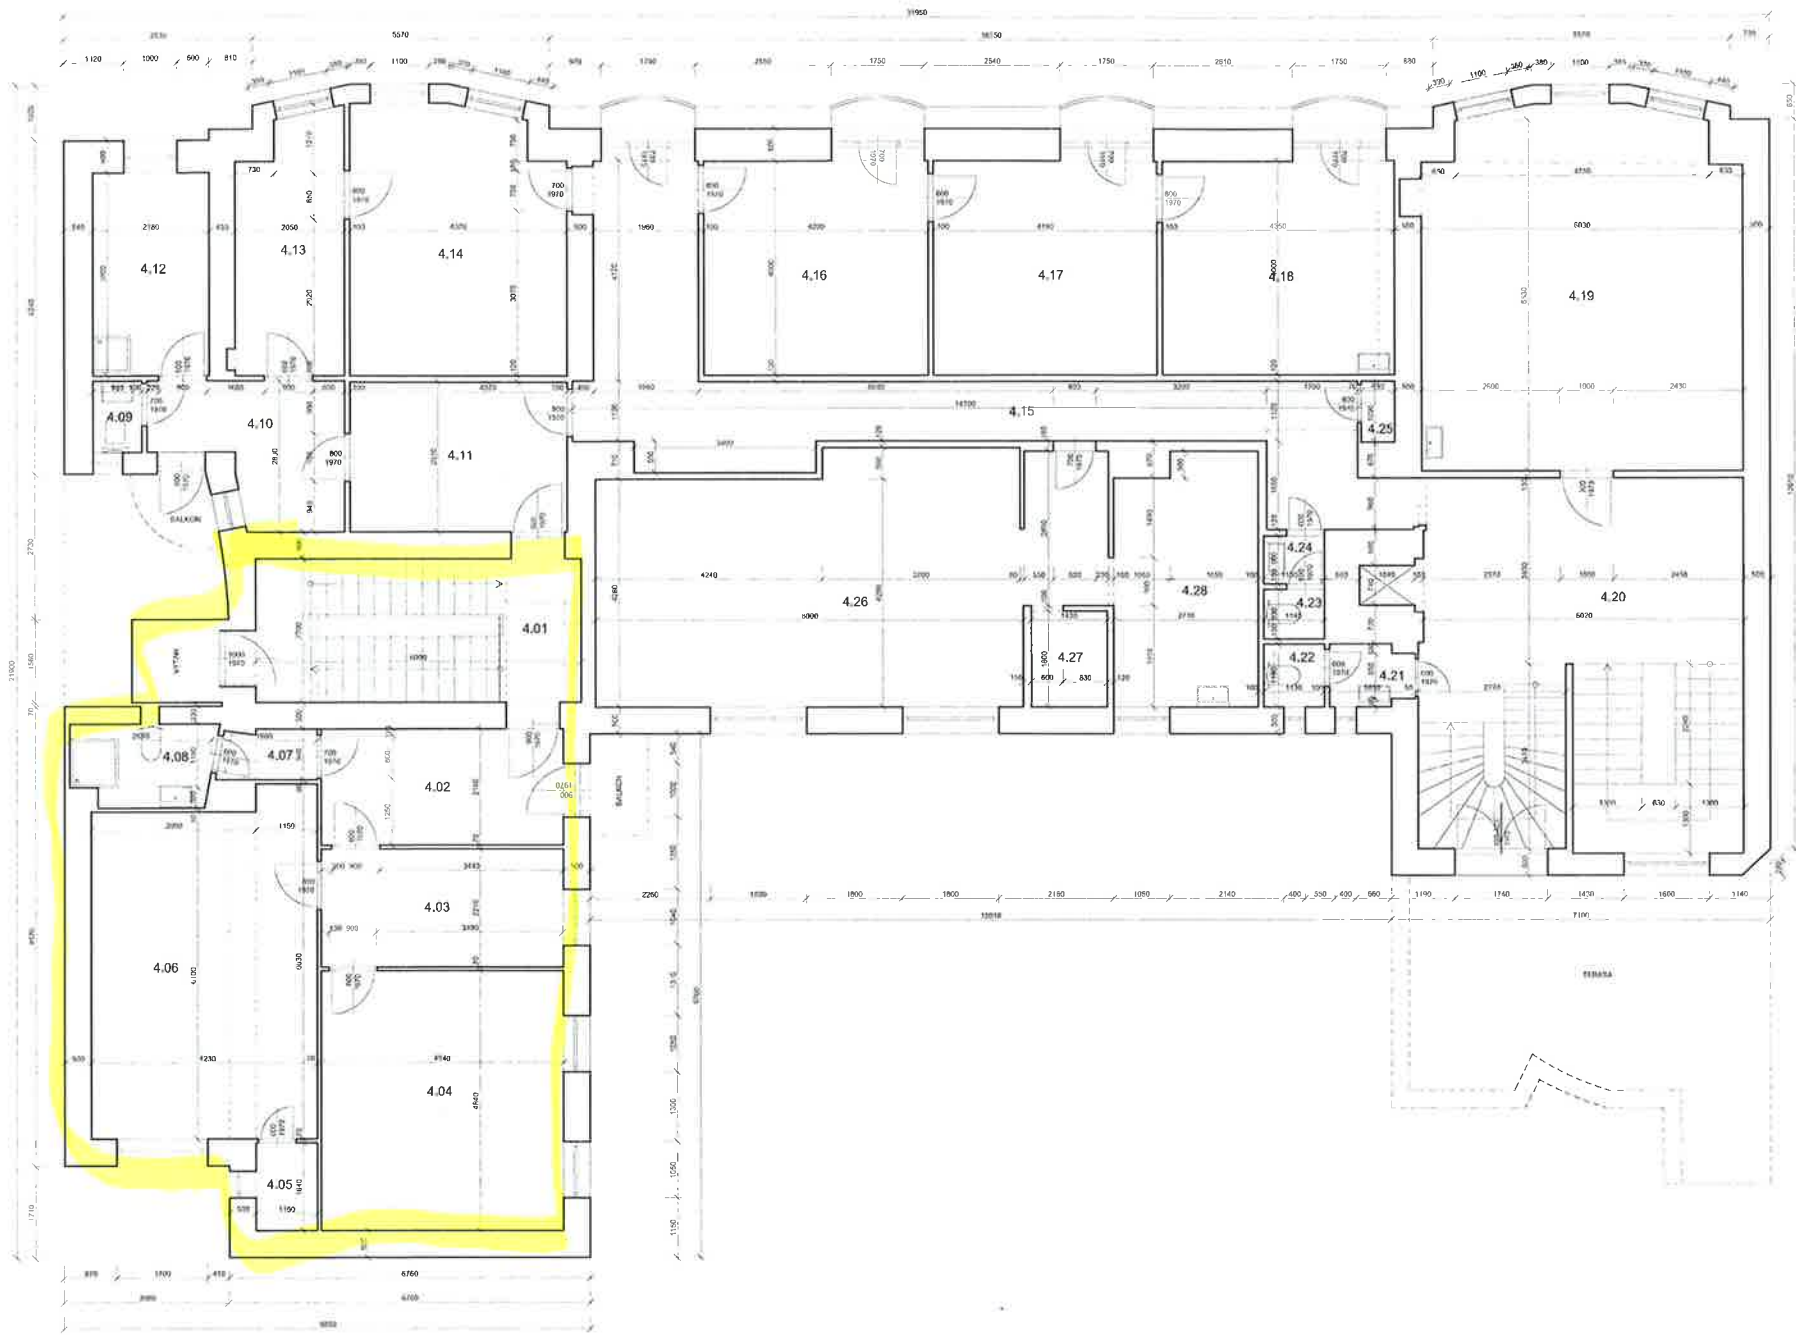


LEGENDA MÍSTNOSTÍ

OZN.	NÁZEV MÍSTNOSTI	POCCHA [m ²]	S.V. [m]	PODLAHA	POZNÁMKA
4.01	BIROKRATIE	18.48	-	DLAŽBA	
4.02	VÝCHOBA	9.83	3.20	DŘEVLO	
4.03	MÍSTNOST	10.02	3.20	DŘEVLO	
4.04	MÍSTNOST	21.96	3.20	DŘEVLO	
4.05	MÍSTNOST	1.88	3.20	DŘEVLO	
4.06	MÍSTNOST	25.39	3.20	DŘEVLO	
4.07	CHOBA	1.87	3.20	DLAŽBA	
4.08	WC	2.87	3.40	DLAŽBA	
4.09	WC	1.21	3.15	DLAŽBA	
4.10	ČEKÁRNA, SÁTKA	7.87	2.90	DLAŽBA	
4.11	ČEKÁRNA, SÁTKA	11.88	2.70	DLAŽBA	
4.12	SÁTKA	8.26	3.00	DLAŽBA	
4.13	PYZO	5.28	3.00	KOBEREC	
4.14	PYZO	19.85	3.00	PVC	
4.15	CHOBA	30.90	3.00	DLAŽBA	
4.16	PYZO	17.38	3.00	KOBEREC	
4.17	PYZO	18.20	3.00	KOBEREC	
4.18	PYZO	18.84	3.00	KOBEREC	
4.19	VELOČIŠNA	29.37	3.00	PVC	
4.20	HALA	11.82	3.00	DLAŽBA	
4.21	UMÝVÁRNA	1.98	3.50	DLAŽBA	
4.22	WC	1.04	2.90	DLAŽBA	
4.23	WC	1.05	3.00	DLAŽBA	
4.24	UMÝVÁRNA	1.02	3.00	DLAŽBA	
4.25	SKLAD	6.73	3.00	DLAŽBA	
4.26	PYZO	40.82	2.70	PVC	
4.27	PYZO	2.58	2.90	PVC	
4.28	PYZO	12.85	2.90	PVC	
	ČEKYEN	395.15			

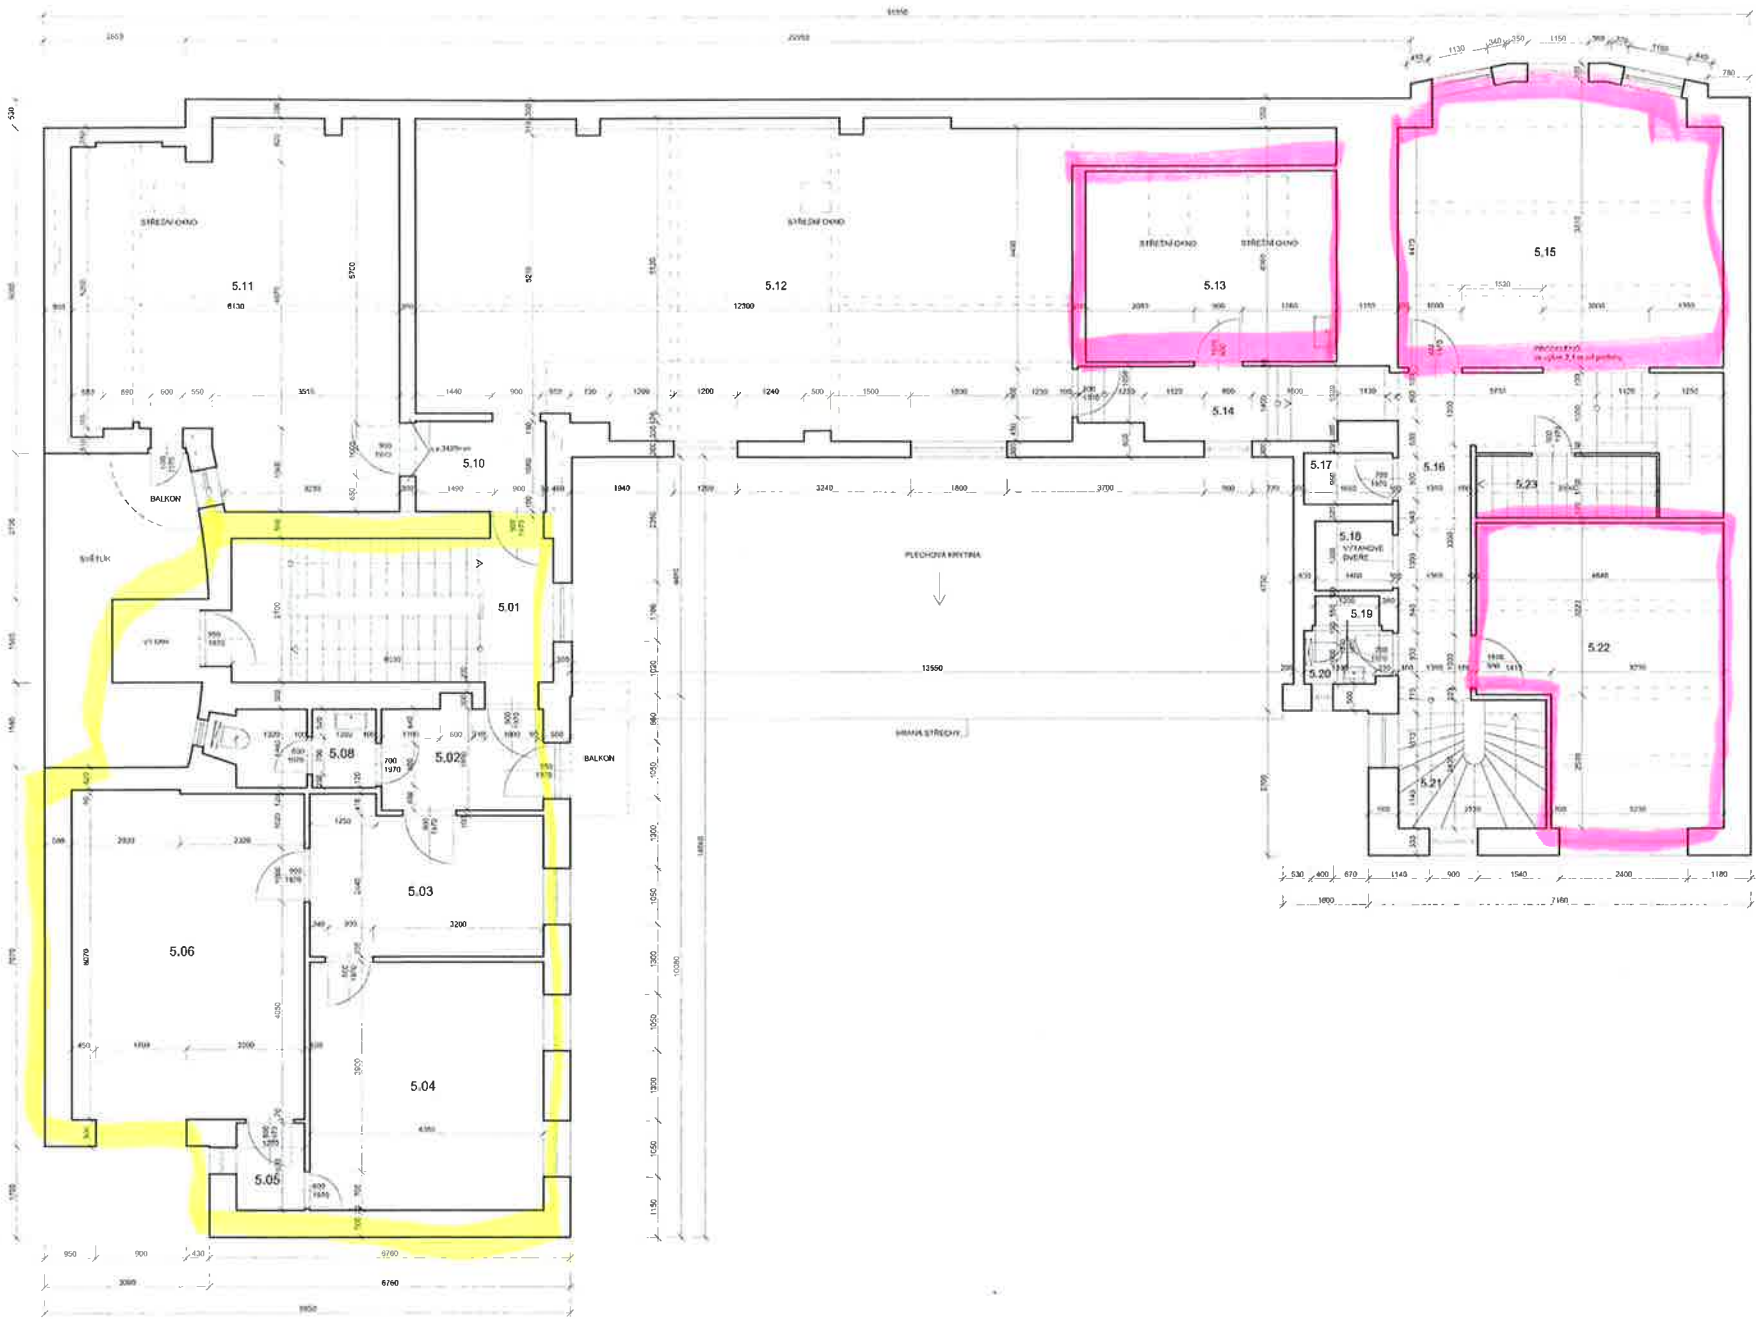

LEGENDA MÍSTNOSTÍ

OZN.	NÁZEV MÍSTNOSTI	POCICHVÁ [m ²]	Š. V. [m]	POKRYTÍ	POZNÁMKA
5.01	SCHODIŠTĚ	96,28	-	-	-
5.02	CHODBA	5,74	2,80	DŘEVO	-
5.03	MÍSTNOST	11,55	2,80	DŘEVO	-
5.04	MÍSTNOST	20,28	2,30	DŘEVO	-
5.05	MÍSTNOST	2,07	2,40	DŘEVO	-
5.06	MÍSTNOST	26,60	2,40	DŘEVO	-
5.08	UMÝVÁRNA	1,76	2,30	BETON	-
5.09	WC	2,31	2,35	BETON	-
5.10	CHODBA	4,88	3,00	BETON PVC	-
5.11	PODA	36,20	5,60	BETON	V NEJVYŠŠÍM MÍSTĚ
5.12	PODA	71,80	3,70	BETON	V NEJVYŠŠÍM MÍSTĚ
5.13	KANCELÁŘ	20,50	2,90	PVC	-
5.14	CHODBA	7,50	2,70	PVC	-
5.15	KANCELÁŘ	30,80	3,20	PVC	-
5.16	CHODBA	11,78	3,20	PVC	-
5.17	KRÁŽÍ	1,80	2,40	PVC	-
5.18	VÝTAH	1,90	-	-	-
5.19	STROJOVNA	8,58	3,20	-	-
5.20	WC	1,60	2,30	PVC	-
5.21	SCHODIŠTĚ	6,60	-	DŘEVO	-
5.22	KANCELÁŘ	23,00	3,20	PVC	-
5.23	KRÁŽÍ	3,90	3,20	PVC	V NEJVYŠŠÍM MÍSTĚ
	CELKEM	284,99			

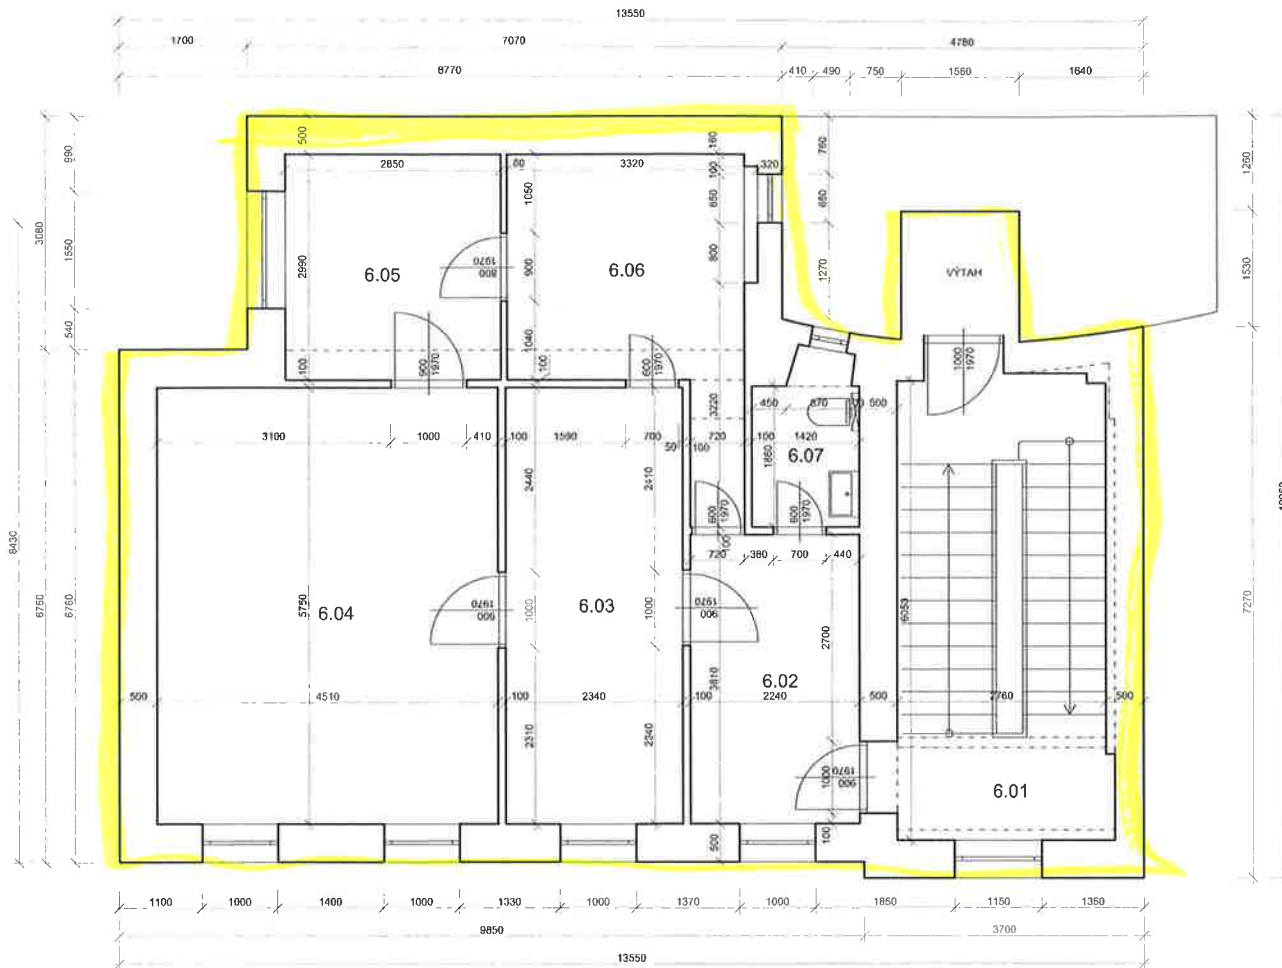


LEGENDA MÍSTNOSTÍ

OZN.	NÁZEV MÍSTNOSTI	PLOCHA [m ²]	S. V. [m]	PODLAHA	POZNÁMKA
6.01	SCHODIŠTĚ	18,04	-	DLAŽBA	
6.02	CHODBA	8,53	2,90	DŘEVO	
6.03	MÍSTNOST	13,46	2,80	DŘEVO	
6.04	MÍSTNOST	25,93	2,90	DŘEVO	
6.05	MÍSTNOST	8,52	3,00	DŘEVO	
6.06	MÍSTNOST	10,86	3,00	DŘEVO	
6.07	WC	2,84	2,40	BETON	
CELKEM		87,98			

Lázeňské a relaxační centrum Rašínova - pasport budovy		MDP GEO	Makroúroveň L1 (1:1000) L2 (1:500) L3 (1:200)
PŮDORYS - 6.NP byt		FORMÁT	A4
ZAMĚŘIL: Ing. Libor Tondra		DATA	06/2019
ZPRACOVAL: Ing. Libor Tondra		ČÍSLO ZAKÁZKY	061133732018
KONTROLOVAL: Ing. Libor Tondra		MĚŘÍTKO	1:50
		VÝKRES ČÍSLO	06



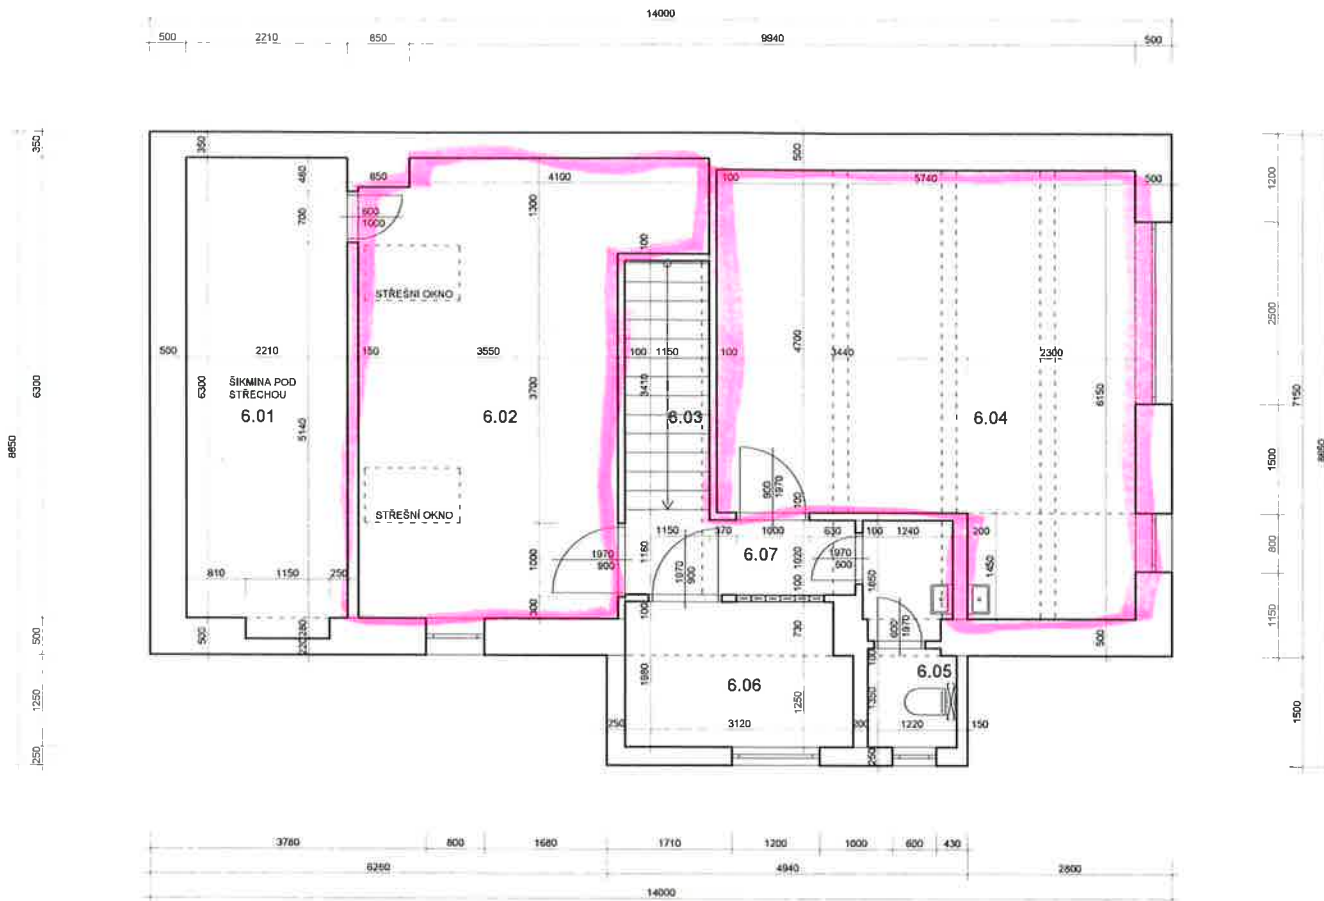

LEGENDA MÍSTNOSTÍ

OZN.	NÁZEV MÍSTNOSTI	PLOCHA [m ²]	S. V. [m]	PODLAHA	POZNAMKA
6.01	MÍSTNOST POD STŘECHOU	13,90	-	DŘEVO	
6.02	KANCELÁŘ	23,70	2,35	KOBEREC	
6.03	SCHODĚTĚ	4,00	-	PVC, DŘEVO	
6.04	KANCELÁŘ	30,90	2,70	KOBEREC	
6.05	WC	3,70	2,10	PVC	
6.06	STROJOVNA VÝTAHU	8,00	1,90	BETON	
6.07	CHODBA	3,10	2,55	PVC	
CELKEM		84,70			

Lázeňské a relaxační centrum Rašínova
pasopní budovy


MDP GEO Masarykova 209
Kaučovník 432 02
142 00 Praha 4

PŮDORYS - 6 NP kanceláře

ZAMĚŘIL: Ing. Libor Tondra
ZPRACOVAL: Ing. Libor Tondra
KONTROLOVAL: Ing. Libor Tondra

FORMÁT: A4
DATUM: 05/2019
ČÍSLO ZAKÁZKY: 08 M 0172019
MĚŘÍTKO: 1:50
VÝKRES ČÍSLO: 08



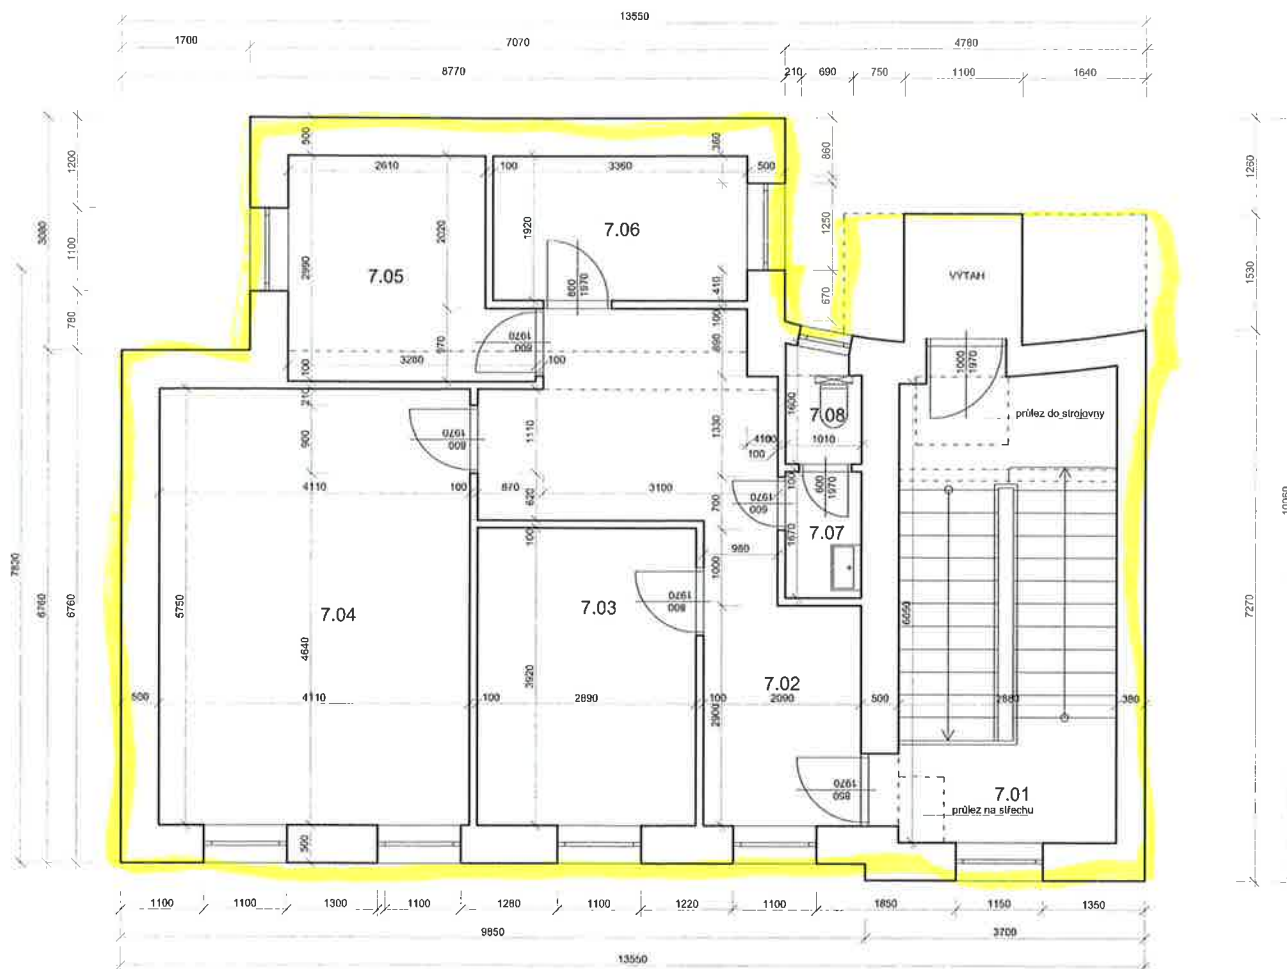

LEGENDA MÍSTNOSTÍ

OZN.	NÁZEV MÍSTNOSTI	PLOCHA [m ²]	S. V. [m]	PODLAHA	POZNÁMKA
7.01	SCHODIŠTE	18,30	.	DLAŽBA	
7.02	CHODBA	16,98	2,60	DŘEVO	
7.03	MÍSTNOST	11,33	2,60	DŘEVO	
7.04	MÍSTNOST	23,83	2,60	DŘEVO	
7.05	MÍSTNOST	8,45	2,70	DŘEVO	
7.06	MÍSTNOST	6,45	2,70	DŘEVO	
7.07	UMYVÁRNA	1,69	2,60	BETON	
7.08	WC	1,47	2,60	BETON	
CELKEM		88,30			

Lázeňské a relaxační centrum Rašňova - pasport budovy		MDP GEO	Měřítko: 1:50 Lázeňské a relaxační centrum Rašňova	
PŮDORYS - 7.NP byt			FORMÁT: A4	DATA: 06.2018
ZAMĚŘIL: Ing. Libor Tvrdek	ČÍSLO ZAKÁZKY: 05-M-0273-2018	MĚŘITKO: 1:50	VYPRACOVAL: Ing. Libor Tvrdek	
ZPRAVIDLIL: Ing. Libor Tvrdek				

