


1.28 CEREMONIÁLNÍ SAUNA

PŮDORYS

M

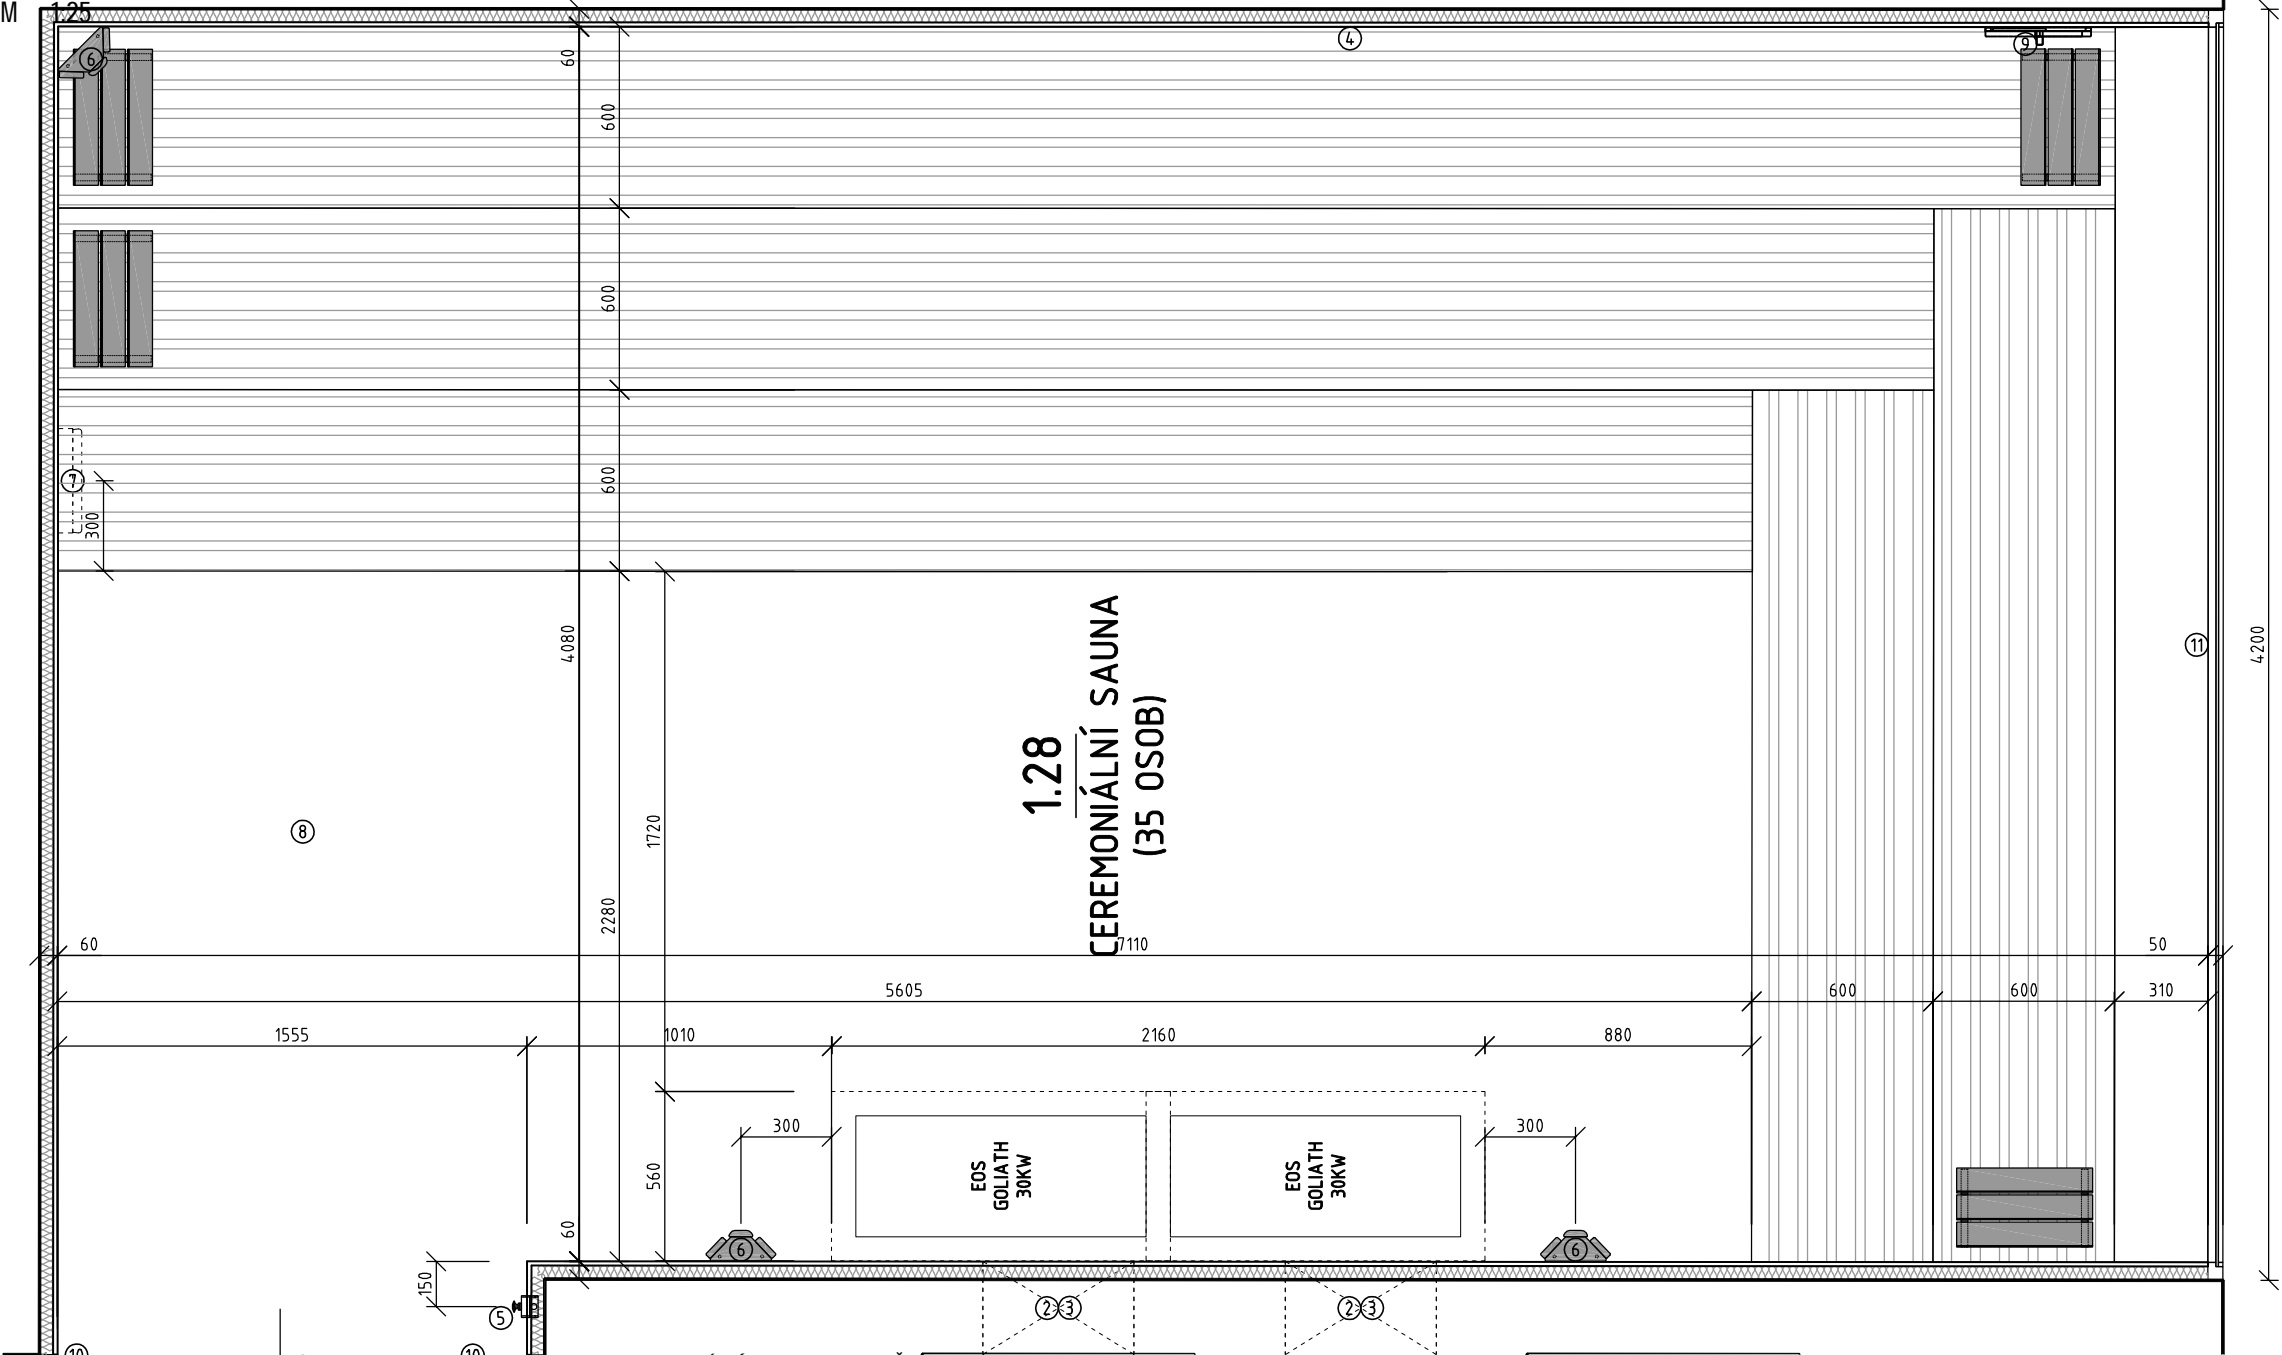

CEREMONIÁLNÍ SAUNA (STAV. PŘÍPRAVENOST)

1. DVEŘE BEZRÁMOVÉ, PRŮCHOZÍ ROZMĚR 800/2400 MM, SKLO PLANIBEL BRONZ (DODÁVKA A OSAZENÍ DODAVATEL WELLNESS)
2. PŘISÁVÁNÍ VZDUCHU POD TOPIDLO 500X100 MM, VÝŠKA OSY +0,200 M NAD Č.P.
3. ODVĚTRÁVACÍ OTVOR 500X100 MM, VÝŠKA OSY +2,600 M NAD Č.P., PŮDORYSNÉ UMÍSTĚNÍ DLE PŘIVĚTRÁVACÍHO OTVORU
4. DŘEVĚNÝ OBKLAD DO VÝŠKY 2400 MM, VERTIKÁLNÍ POKLÁDKA, OBKLAD ZE SKANDINÁVSKÉHO SMRKU
5. TLAČÍTKO NOUZE, VÝŠKA OSY +1,200 M NAD Č.P. (TLAČÍTKO DODÁVKOU DODAVATELE WELLNESS)
6. SVĚTLO S KRYTEM, VÝŠKA OSY +2,200 M NAD Č.P. (DODÁVKA DODAVATELE WELLNESS)
7. NOUZOVÉ OSVĚTLENÍ, VÝŠKA OSY +0,200 M NAD Č.P., PŮDORYSNÉ NA STŘED NEJNIŽŠÍ ŘADY LAVIC (SVĚTLO DODÁVKA DODAVATELE WELLNESS)
8. ČISTÁ KERAMICKÁ PODLAHA VYSPÁDOVÁNA K PODLAHOVÉ VPUSTI PŘED DVEŘMI SAUNY BEZ PODLAHOVÉHO TOPENÍ + KERAMICKÝ SOKL V +0,05 - +0,1 M (PŘÍPRAVA STAVBY)
9. ODVĚTRÁVACÍ ŠUPNA, VÝŠKA OSY +1,375 M NAD Č.P., BOČNÍ HRANA LÍČUJE S OPĚRKOU
10. BEZRÁMOVÉ ZASKLENÍ - JEDNODUCHÉ ZASKLENÍ BEZ RÁMU, NA BODOVÉ TERČE, VÝŠKA ZASKLENÍ 2460 MM, ZASKLENÍ PLANIBEL BRONZ (DODÁVKA A OSAZENÍ DODAVATELE WELLNESS)
11. OKNO - JEDNODUCHÉ ZASKLENÍ V DŘEVĚNÉM RÁMU, VELIKOST OKNA 4200 X 1300 MM, VÝŠKA PARAPETU 1200 MM, ZASKLENÍ PLANIBEL BRONZ (DODÁVKA A OSAZENÍ DODAVATELE WELLNESS)


POZN:
MŘÍŽKU PŘISÁVACÍHO A ODVĚTRÁVACÍHO OTVORU SI ŘEŠÍ STAVBA. Z INTERIERU JSOU OTVORY VOLNÉ, ZAČISTĚNÉ A HRANA PŘEKRYTA ROHOVOU DŘEVĚNOU LIŠTOU.

PŘÍPOJNÉ BODY A ŘEŠENÍ STAVEBNÍ PŘÍPRAVENOSTI VIZ. VÝKRES STAVEBNÍ PŘÍPRAVENOSTI (REVIZE 2) ZE DNE 21.3.2018.


POZN:
V MÍSTNOSTECH ATRAKCÍ NEBUDE INSTALOVÁN STAVBOU ŽÁDNÝ PODHLED. CIZÍ ROZVODY V PROSTORECH ATRAKCÍ NUTNĚ KONZULTOVAT S DODAVATELEM WELLNESS (VZT APOD.). DODÁVKOU VSTUPNÍCH DVEŘÍ DO ATRAKCE NENÍ VE STANDARDU ZARÁŽKA OTEVŘENÍ KŘÍDLA DVEŘÍ, LZE V PŘÍPADĚ NUTNOSTI DOOBJEDNAT A DODAT.

generální projektant akce:	Ing. arch. Antonín Novák	Architekti D.R.N.H. s.r.o. Průchodní 2, 60200 Brno 542211881, atelier@dmh.cz
vypracoval:	Eurobalneo s.r.o.	
investor:	Statutární město Brno, městská část Brno-střed Dominikánská 2, 601 69 Brno	
stavba:	Sportovní a rekreační areál Kraví hora v Brně - III. etapa rekonstrukce a dostavby - rekonstrukce provozní budovy - varianta B	stupeň dokumentace: DPS
díl:	D2.1 Technologie wellness	datum: 12 / 2017
		formát: 2 x A4
		měřítko: 1 : 100
obsah:	1.28 CEREMONIÁLNÍ SAUNA - PŮDORYS	číslo výkresu: D2.1.26.01

1.28 CEREMONIÁLNÍ SAUNA
POHLED 01
M 1:25

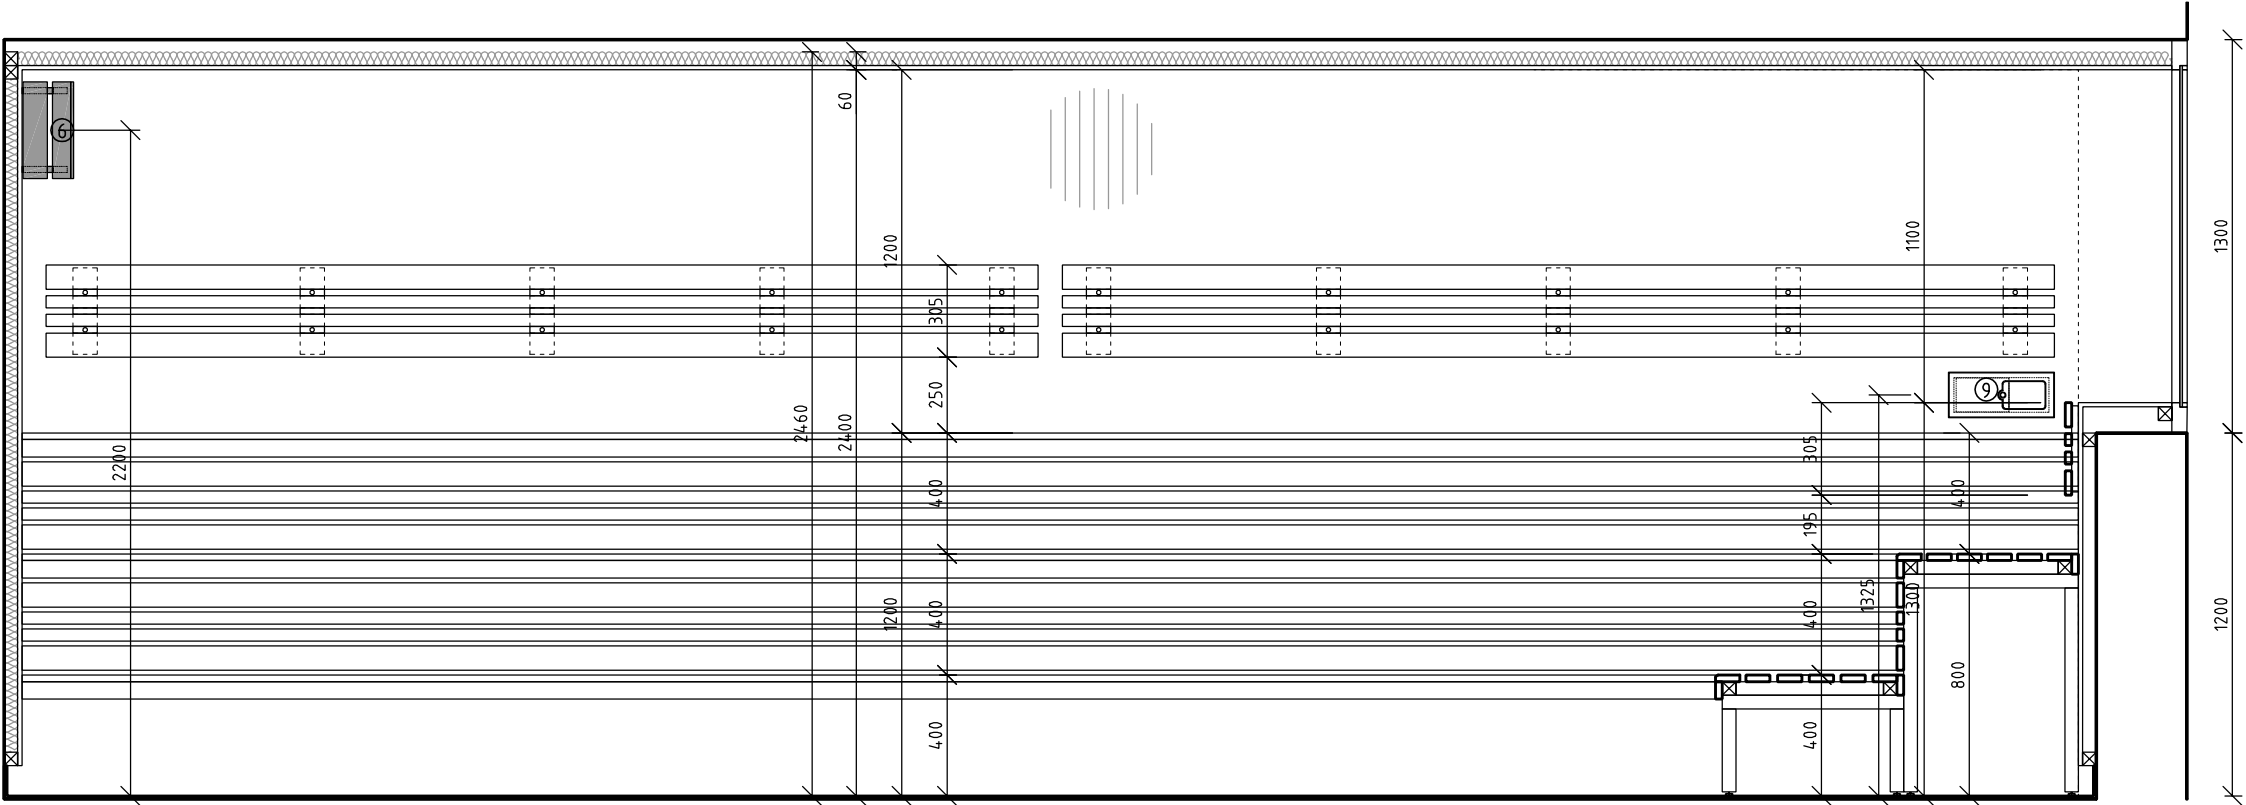

1.28 CEREMONIÁLNÍ SAUNA
POHLED 02
M 1:25

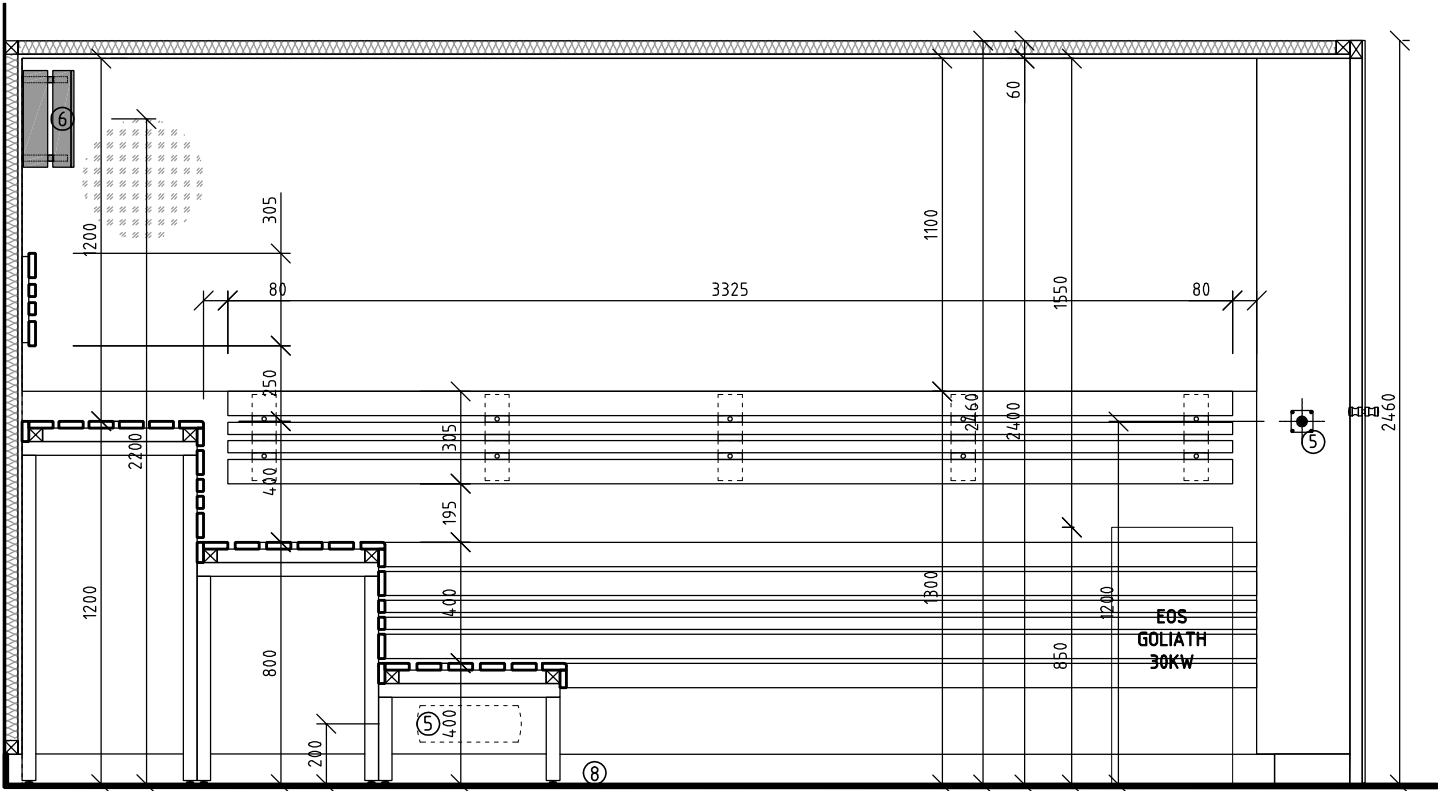

CEREMONIÁLNÍ SAUNA (STAV. PŘIPRAVENOST)


1. DVEŘE BEZRÁMOVÉ, PRŮCHOZÍ ROZMĚR 800/2400 MM, SKLO PLANIBEL BRONZ (DODÁVKA A OSAZENÍ DODAVATEL WELLNESS)
2. PŘISÁVÁNÍ VZDUCHU POD TOPIDLO 500X100 MM, VÝŠKA OSY +0,200 M NAD Č.P.
3. ODVĚTRÁVACÍ OTVOR 500X100 MM, VÝŠKA OSY +2,600 M NAD Č.P., PŮDORYSNÉ UMÍSTĚNÍ DLE PŘIVĚTRÁVACÍHO OTVORU
4. DŘEVĚNÝ OBKLAD DO VÝŠKY 2400 MM, VERTIKÁLNÍ POKLÁDKA, OBKLAD ZE SKANDINÁVSKÉHO SMRKU
5. TLAČÍTKO NOUZE, VÝŠKA OSY +1,200 M NAD Č.P. (TLAČÍTKO DODÁVKOU DODAVATELE WELLNESS)
6. SVĚTLO S KRYTEM, VÝŠKA OSY +2,200 M NAD Č.P. (DODÁVKA DODAVATELE WELLNESS)
7. NOUZOVÉ OSVĚTLENÍ, VÝŠKA OSY +0,200 M NAD Č.P., PŮDORYSNÉ NA STŘED NEJNÍŽŠÍ ŘÁDY LAVIC (SVĚTLO DODÁVKA DODAVATELE WELLNESS)
8. ČISTÁ KERAMICKÁ PODLAHA VYSPÁDOVÁNA K PODLAHOVÉ VPUSTI PŘED DVEŘMI SAUNY BEZ PODLAHOVÉHO TOPENÍ + KERAMICKÝ SOKL V +0,05 - +0.1 M (PŘÍPRAVA STAVBY)
9. ODVĚTRÁVACÍ ŠUPNA, VÝŠKA OSY +1,375 M NAD Č.P., BOČNÍ HRANA LÍČUJE S OPĚRKOU
10. BEZRÁMOVÉ ZASKLENÍ - JEDNODUCHÉ ZASKLENÍ BEZ RÁMU, NA BODOVÉ TERČE, VÝŠKA ZASKLENÍ 2460 MM, ZASKLENÍ PLANIBEL BRONZ (DODÁVKA A OSAZENÍ DODAVATELE WELLNESS)
11. OKNO - JEDNODUCHÉ ZASKLENÍ V DŘEVĚNÉM RÁMU, VELIKOST OKNA 4200 X 1300 MM, VÝŠKA PARAPETU 1200 MM, ZASKLENÍ PLANIBEL BRONZ (DODÁVKA A OSAZENÍ DODAVATELE WELLNESS)

POZN:
MŘÍŽKU PŘISÁVACÍHO A ODVĚTRÁVACÍHO OTVORU SI ŘEŠÍ STAVBA. Z INTERIERU JSOU OTVORY VOLNÉ, ZAČISTĚNÉ A HRANA PŘEKRYTA ROHOVOU DŘEVĚNOU LIŠTOU.
PŘÍPOJNÉ BODY A ŘEŠENÍ STAVEBNÍ PŘIPRAVENOSTI VIZ. VÝKRES STAVEBNÍ PŘIPRAVENOSTI (REVIZE 2) ZE DNE 21.3.2018.

POZN:
V MÍSTNOSTECH ATRAKCÍ NEBUDE INSTALOVÁN STAVBOU ŽÁDNÝ PODHLED. CIZÍ ROZVODY V PROSTORECH ATRAKCÍ NUTNĚ KONZULTOVAT S DODAVATELEM WELLNESS (VZT APOD.). DODÁVKOU VSTUPNÍCH DVEŘÍ DO ATRAKCE NENÍ VE STANDARDU ZARÁŽKA OTEVŘENÍ KŘÍDLA DVEŘÍ, LZE V PŘÍPADĚ NUTNOSTI DOOBJEDNAT A DODAT.


generální projektant akce:		Ing. arch. Antonín Novák		Architekti D.R.N.H. s. r. o. Průchodní 2, 60200 Brno 542211881, atelier@dmh.cz	
vypracoval:		Eurobalneo s.r.o.			
investor:	Statutární město Brno, městská část Brno-střed Dominikánská 2, 601 69 Brno				
stavba:	Sportovní a rekreační areál Kraví hora v Brně - III. etapa rekonstrukce a dostavby - rekonstrukce provozní budovy - varianta B			stupeň dokumentace:	DPS
díl:	D2.1 Technologie wellness			datum:	12 / 2017
				formát:	2 x A4
obsah:	1.28 CEREMONIÁLNÍ SAUNA - POHLED 01, 02			měřítko:	1 : 100
				číslo výkresu:	D2.1.26.02

1.28 CEREMONIÁLNÍ SAUNA
POHLED 03
M 1:25

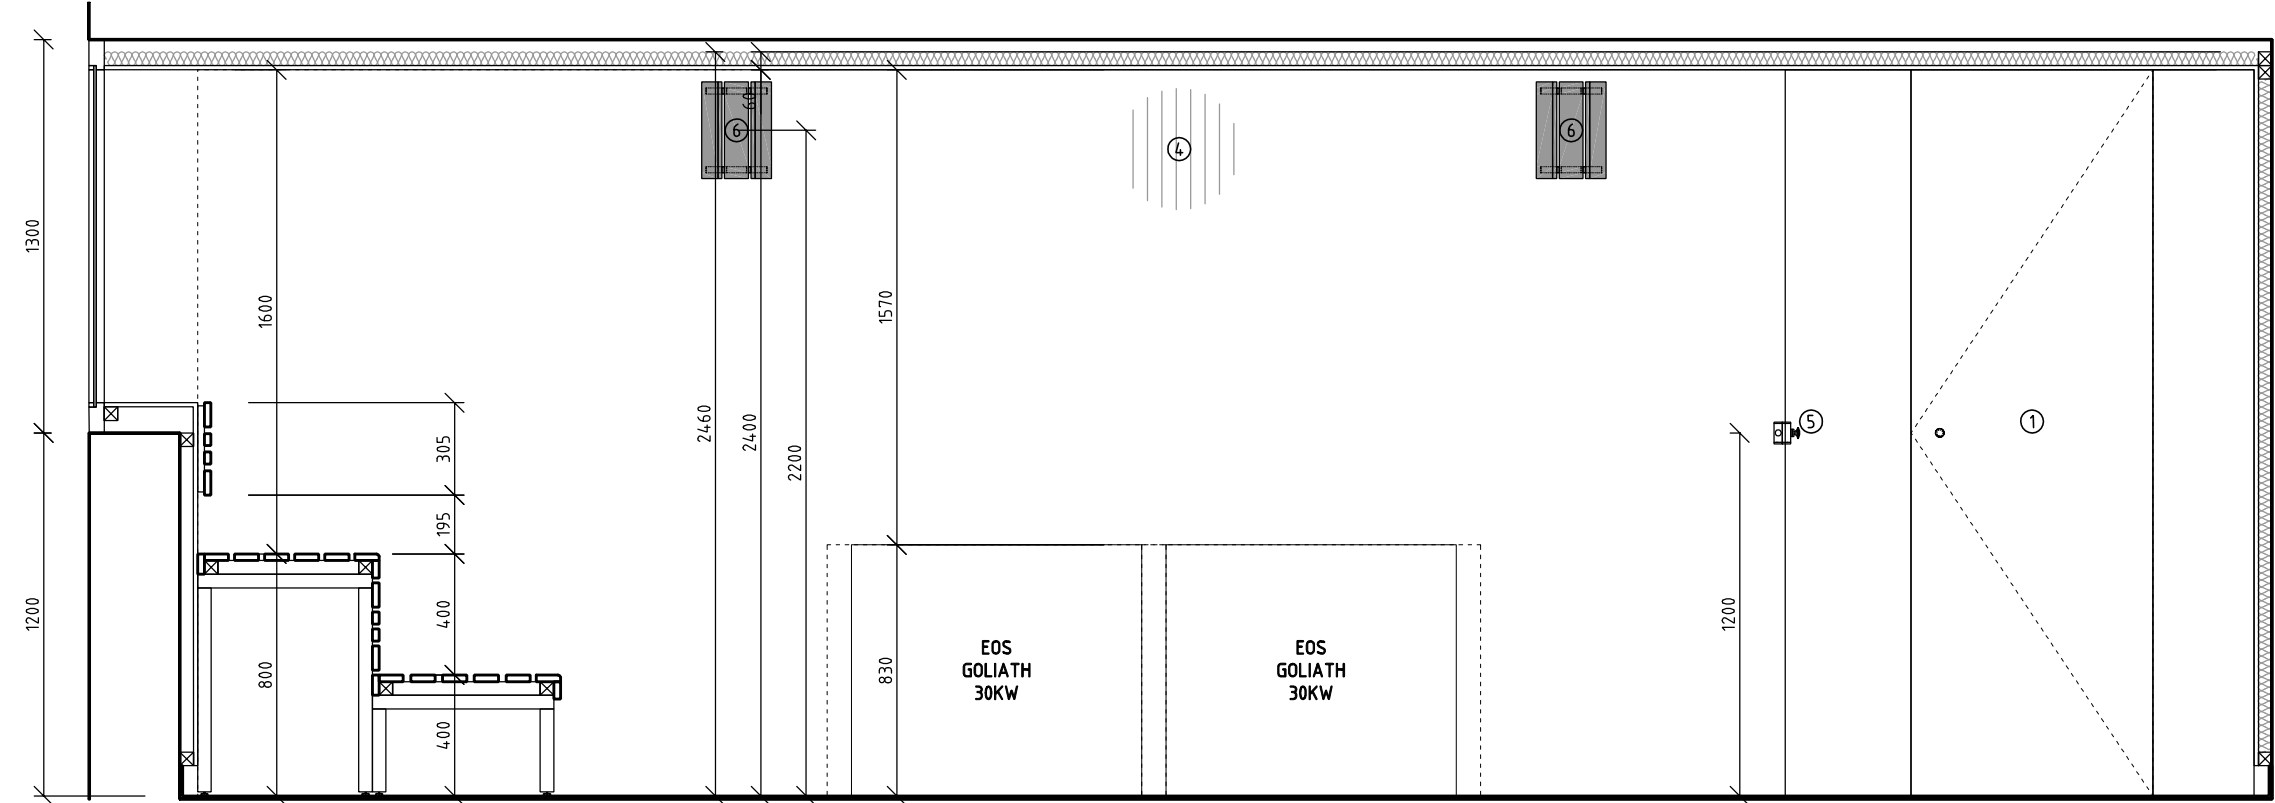

CEREMONIÁLNÍ SAUNA (STAV. PŘIPRAVENOST)

1.28 CEREMONIÁLNÍ SAUNA
POHLED 04
M 1:25

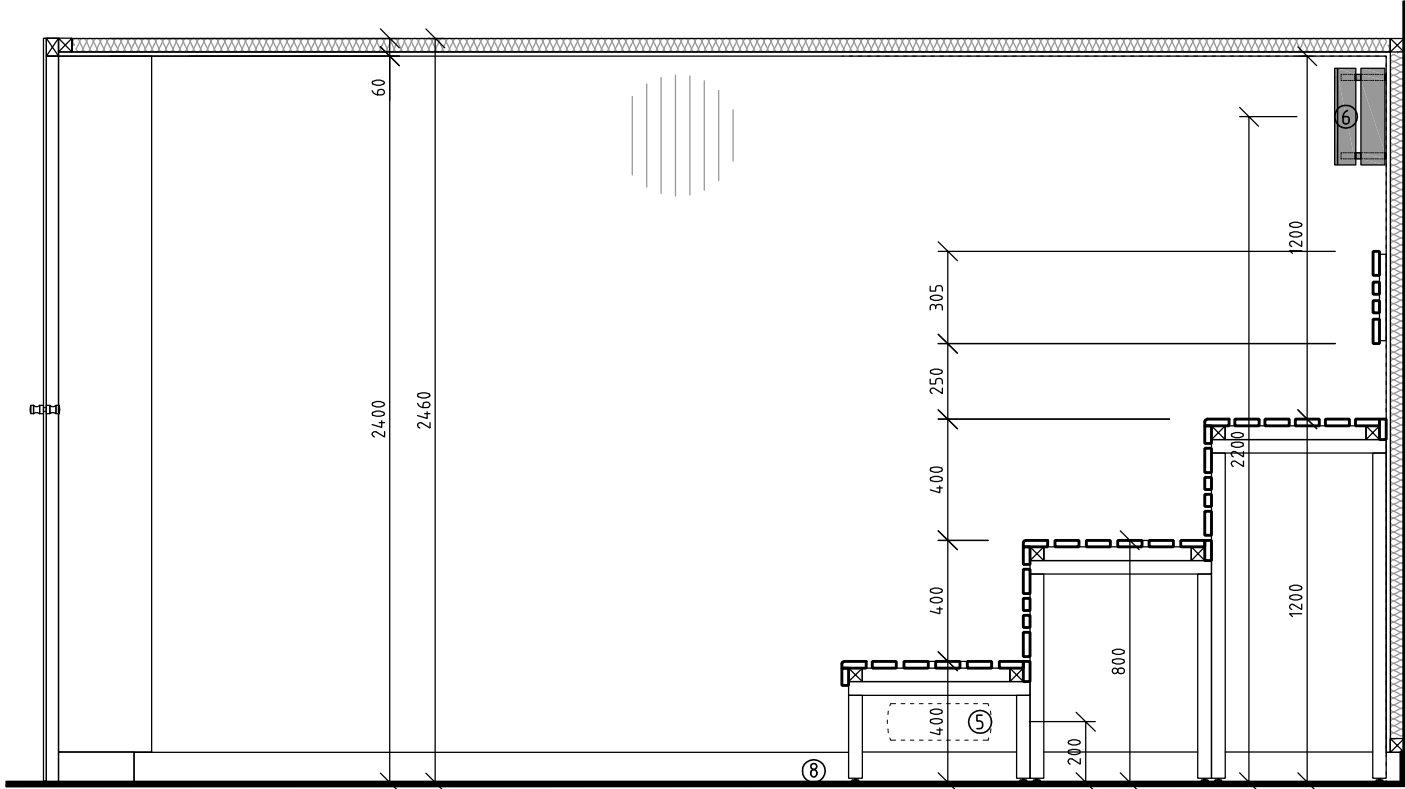

1. DVEŘE BEZRÁMOVÉ, PRŮCHOZÍ ROZMĚR 800/2400 MM, SKLO PLANIBEL BRONZ (DODÁVKA A OSAZENÍ DODAVATEL WELLNESS)
2. PŘISÁVÁNÍ VZDUCHU POD TOPIDLO 500X100 MM, VÝŠKA OSY +0,200 M NAD Č.P.
3. ODVĚTRÁVACÍ OTVOR 500X100 MM, VÝŠKA OSY +2,600 M NAD Č.P., PŮDORYSNÉ UMÍSTĚNÍ DLE PŘIVĚTRÁVACÍHO OTVORU
4. DŘEVĚNÝ OBKLAD DO VÝŠKY 2400 MM, VERTIKÁLNÍ POKLÁDKA, OBKLAD ZE SKANDINÁVSKÉHO SMRKU
5. TLAČÍTKO NOUZE, VÝŠKA OSY +1,200 M NAD Č.P. (TLAČÍTKO DODÁVKOU DODAVATELE WELLNESS)
6. SVĚTLO S KRYTEM, VÝŠKA OSY +2,200 M NAD Č.P. (DODÁVKA DODAVATELE WELLNESS)
7. NOUZOVÉ OSVĚTLENÍ, VÝŠKA OSY +0,200 M NAD Č.P., PŮDORYSNÉ NA STŘED NEJNÍŽŠÍ ŘADY LAVIC (SVĚTLO DODÁVKA DODAVATELE WELLNESS)
8. ČISTÁ KERAMICKÁ PODLAHA VYSPÁDOVÁNA K PODLAHOVÉ VPUSTI PŘED DVEŘMI SAUNY BEZ PODLAHOVÉHO TOPENÍ + KERAMICKÝ SOKL V +0,05 - +0.1 M (PŘÍPRAVA STAVBY)
9. ODVĚTRÁVACÍ ŠUPNA, VÝŠKA OSY +1,375 M NAD Č.P., BOČNÍ HRANA LÍCUJE S OPĚRKOU
10. BEZRÁMOVÉ ZASKLENÍ - JEDNODUCHÉ ZASKLENÍ BEZ RÁMU, NA BODOVÉ TERČE, VÝŠKA ZASKLENÍ 2460 MM, ZASKLENÍ PLANIBEL BRONZ (DODÁVKA A OSAZENÍ DODAVATELE WELLNESS)
11. OKNO - JEDNODUCHÉ ZASKLENÍ V DŘEVĚNÉM RÁMU, VELIKOST OKNA 4200 X 1300 MM, VÝŠKA PARAPETU 1200 MM, ZASKLENÍ PLANIBEL BRONZ (DODÁVKA A OSAZENÍ DODAVATELE WELLNESS)

POZN:
MŘÍŽKU PŘISÁVACÍHO A ODVĚTRÁVACÍHO OTVORU SI ŘEŠÍ STAVBA. Z INTERIERU JSOU OTVORY VOLNÉ, ZAČISTĚNÉ A HRANA PŘEKRYTA ROHOVOU DŘEVĚNOU LIŠTOU.

PŘÍPOJNÉ BODY A ŘEŠENÍ STAVEBNÍ PŘIPRAVENOSTI VIZ. VÝKRES STAVEBNÍ PŘIPRAVENOSTI (REVIZE 2) ZE DNE 21.3.2018.

POZN:
V MÍSTNOSTECH ATRAKCÍ NEBUDE INSTALOVÁN STAVBOU ŽÁDNÝ PODHLED. CIZÍ ROZVODY V PROSTORECH ATRAKCÍ NUTNĚ KONZULTOVAT S DODAVATELEM WELLNESS (VZT APOD.). DODÁVKOU VSTUPNÍCH DVEŘÍ DO ATRAKCE NENÍ VE STANDARDU ZARÁŽKA OTEVŘENÍ KŘÍDLA DVEŘÍ, LZE V PŘÍPADĚ NUTNOSTI DOOBJEDNAT A DODAT.

generální projektant akce:	Ing. arch. Antonín Novák	Architekti D.R.N.H. s. r. o. Průchodní 2, 60200 Brno 542211881, atelier@dmh.cz
vypracoval:	Eurobalneo s.r.o.	
investor:	Statutární město Brno, městská část Brno-střed Dominikánská 2, 601 69 Brno	
stavba:	Sportovní a rekreační areál Kraví hora v Brně - III. etapa rekonstrukce a dostavby - rekonstrukce provozní budovy - varianta B	stupeň dokumentace: DPS
díl:	D2.1 Technologie wellness	datum: 12 / 2017
		formát: 2 x A4
		měřítko: 1 : 100
obsah:	1.28 CEREMONIÁLNÍ SAUNA - POHLED 03, 04	číslo výkresu: D2.1.26.03