
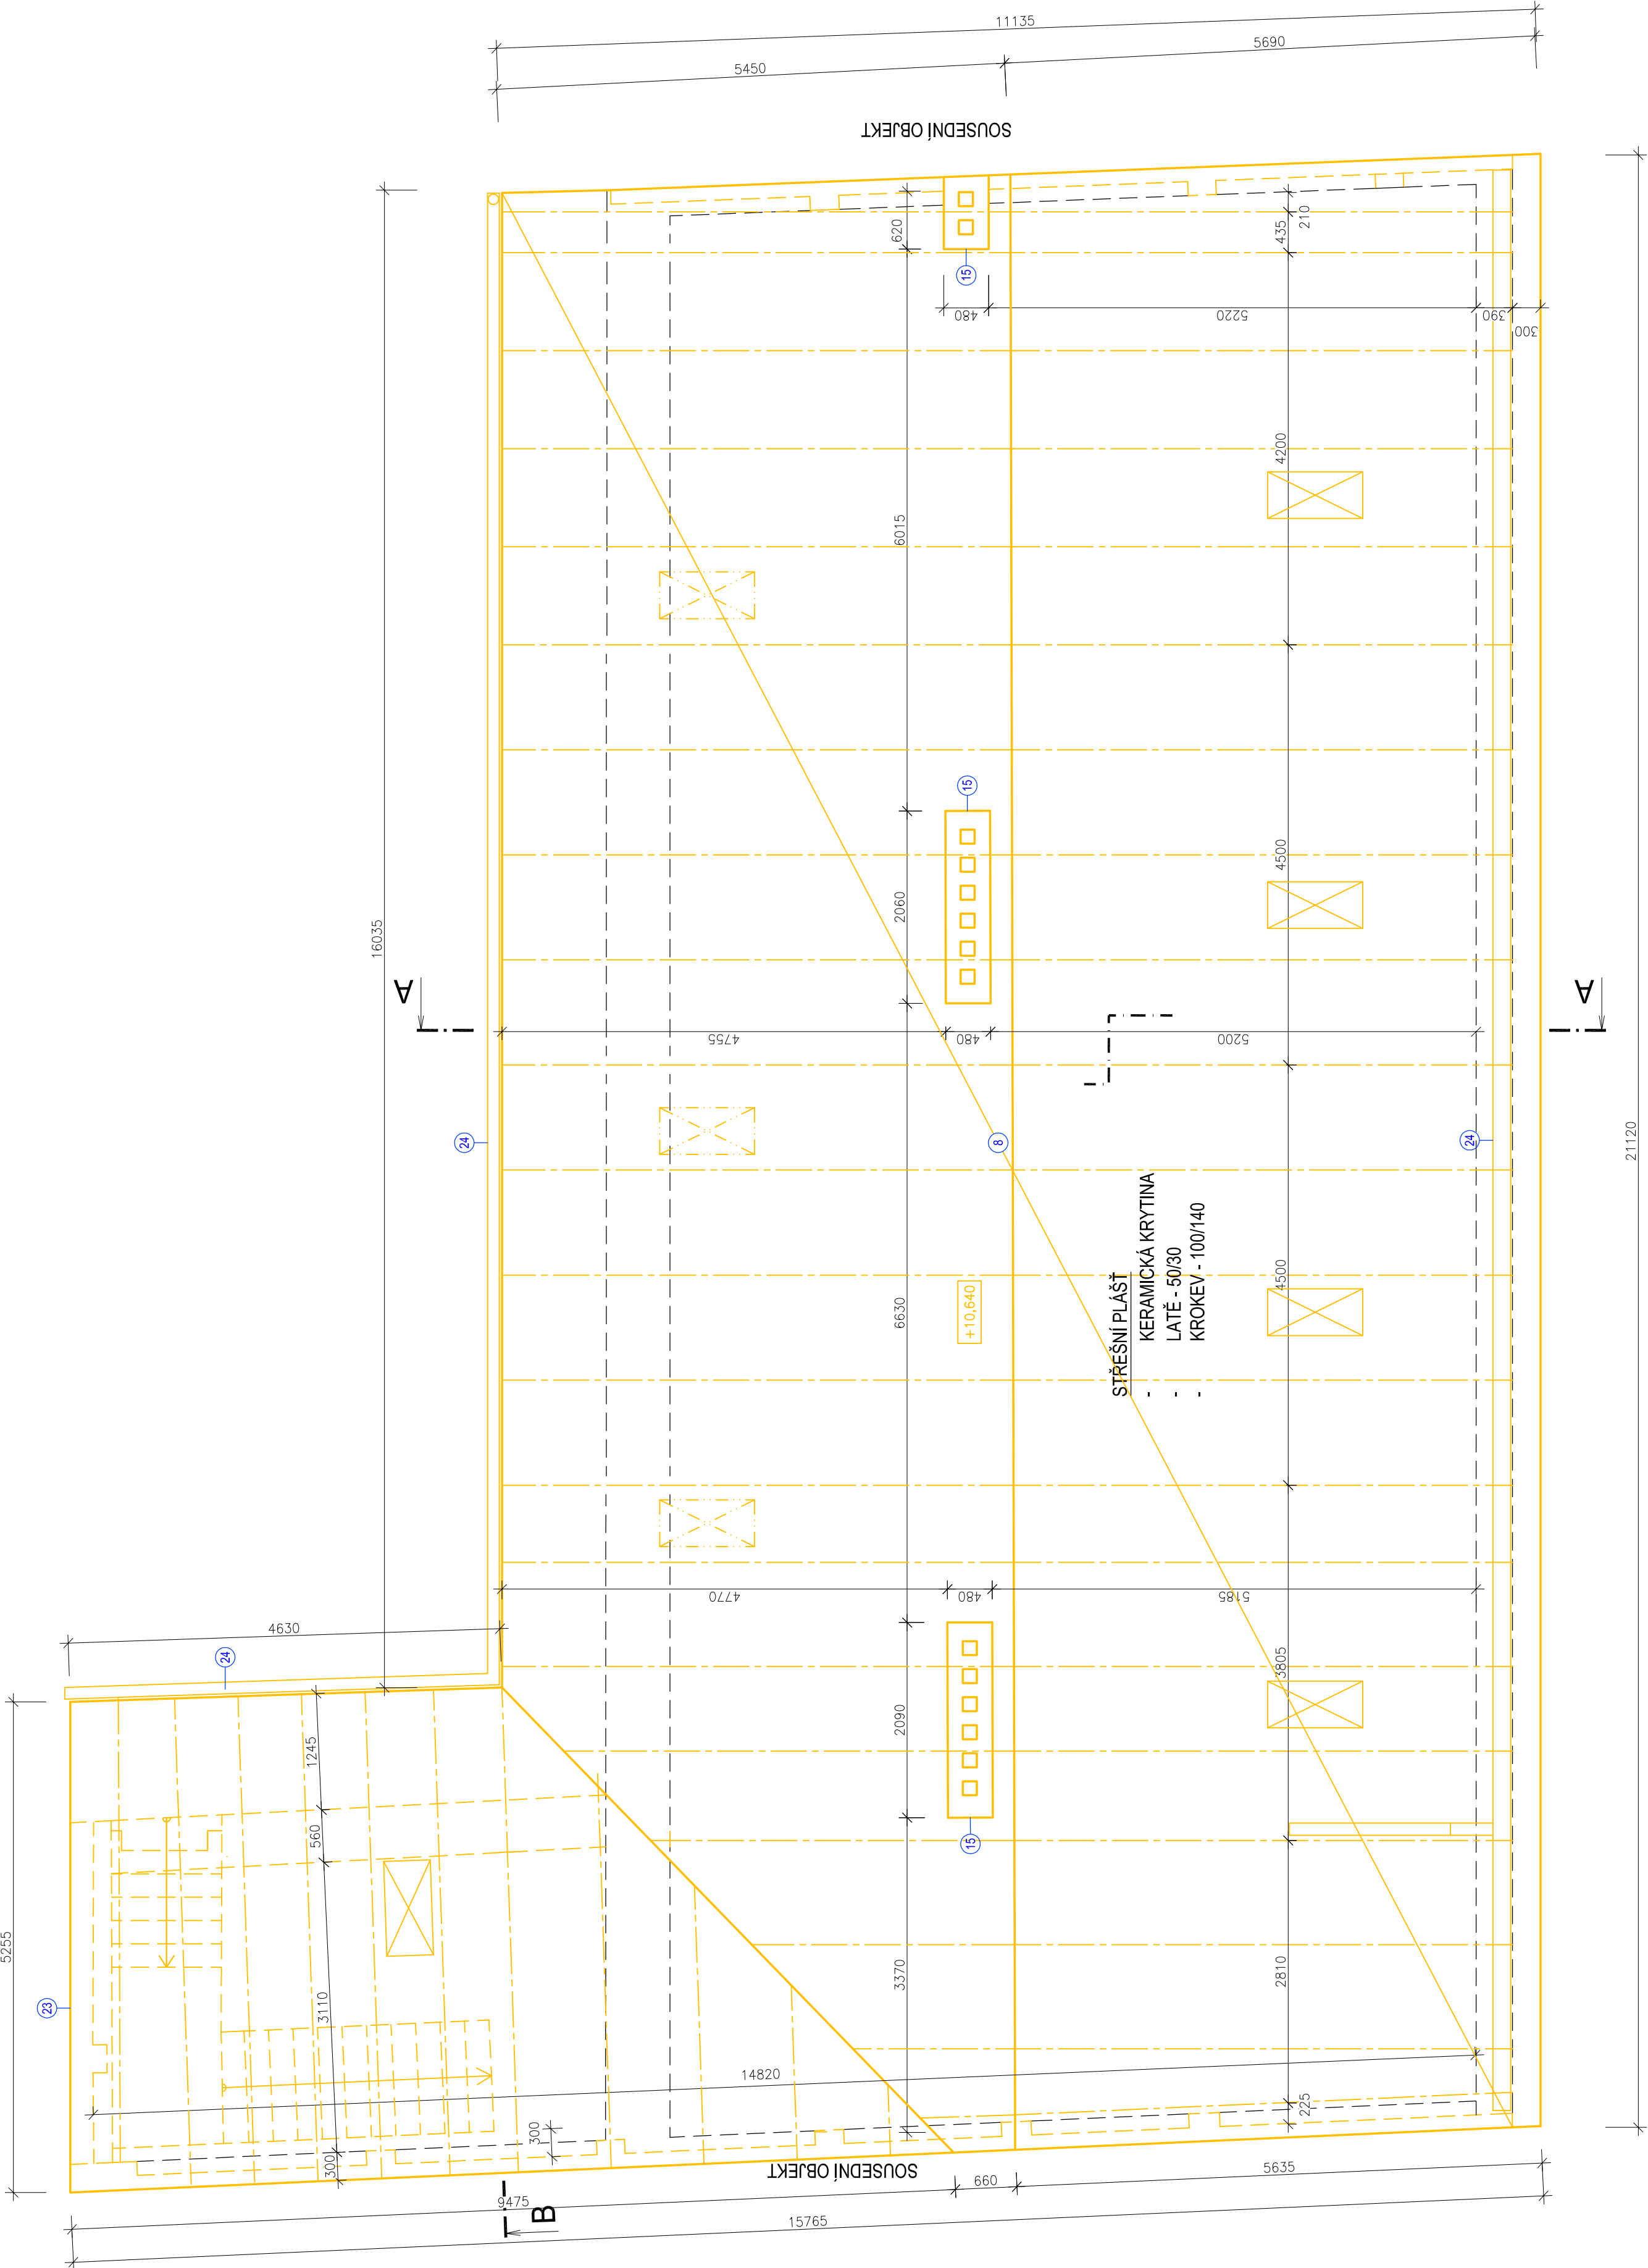


- POPIS BOURACÍCH PRACÍ:
- 8 - ROZEBRÁNÍ STŘEŠNÍ KERAMICKÉ KRYTINY
 - 9 - VYBOURÁNÍ DŘEVĚNÝCH KONSTRUKCÍ KROUV
 - 15 - VYBOURÁNÍ KOMINOVÝCH TĚLES V PŮDNÍM PROSTORU A NAD ROVINOU STŘECHY
 - 23 - VYBOURÁNÍ STÍTOVÉHO CHELNÉHO ZDIVA
 - 24 - DEMONTÁŽ KLEMPŘSKÝCH VÝROBKŮ NA STŘEŠE

LEGENDA MATERIÁLŮ

- STÁVAJÍCÍ KONSTRUKCE
- BOURANÉ KONSTRUKCE
- BOURANÉ KONSTRUKCE

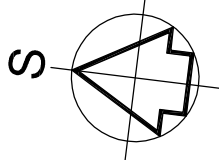

VÝŠKOVÝ SYSTÉM BpV ±0,000 – 208,640 m.n.m. (úroveň podlahy v 1.NP nového stavu)

REVIZE:	POPIS ZMĚN:	DATUM:	VYPRACOVAL:

AKCE:	CELKOVÁ REKONSTRUKCE BYTOVÉHO DOMU HÁLKOVA 624/4 V K.Ú. HUSOVICE	STUPĚN PD: DOKUMENTACE PRO PROVÁDĚNÍ STAVBY - DPS
INVESTOR A OBJEDNATEL:	Stavatelství Brno Dominikánské náměstí 1581/1, 602 00 Brno k.ú. 610844-Husovice	OBJEKT: SO 01 - REKONSTRUKCE BYTOVÉHO DOMU
MÍSTO STAVBY:	pozemek parc. č. 1523	PROJESE: D.1.1 - ARCHITEKTONICKO-STAVEBNÍ ŘEŠENÍ
GENERÁLNÍ PROJEKTANT:	INTAR s.r.o. Bernátova 8117a, 602 00 Brno tel.: +420 543 422 211 www.intar.cz, info@intar.cz	ZAKÁZKOVÉ ČÍSLO: 2 0185 201-4 DATUM: 07/2022 FORMAT: 8 × A4 KOPIE: 1
VEDOUcí PROJEKTU:	ING. ARCH. B. LANCIAN, lancian@intar.cz	MĚŘÍTKO: 1:50
HLAVNÍ INŽENÝR PROJEKTU:	ING. ARCH. B. LANCIAN, lancian@intar.cz	VÝKRES: PŮDORYS STŘECHY - BOURACÍ PRÁCE
ZHOTOVITEL ČÁSTI:	INTAR s.r.o. Bernátova 8117a, 602 00 Brno tel.: +420 543 422 211 www.intar.cz, info@intar.cz	EVIDENČNÍ ČÍSLO: 20185201-4ISO 01/D.1.1
OPROVEDNÝ PROJEKTANT:	ING. IVANA KOPŘIVOVÁ, ikoprivova@intar.cz	REVIZE: 106
VYPRACOVAL:	ING. IVANA KOPŘIVOVÁ, ikoprivova@intar.cz	00