




PŮDORYS

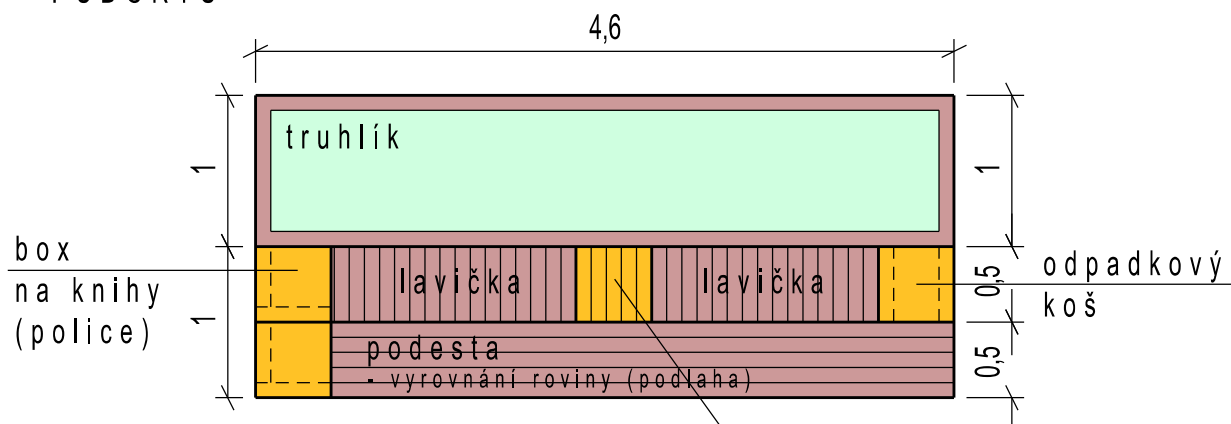

ČELNÍ POHLED

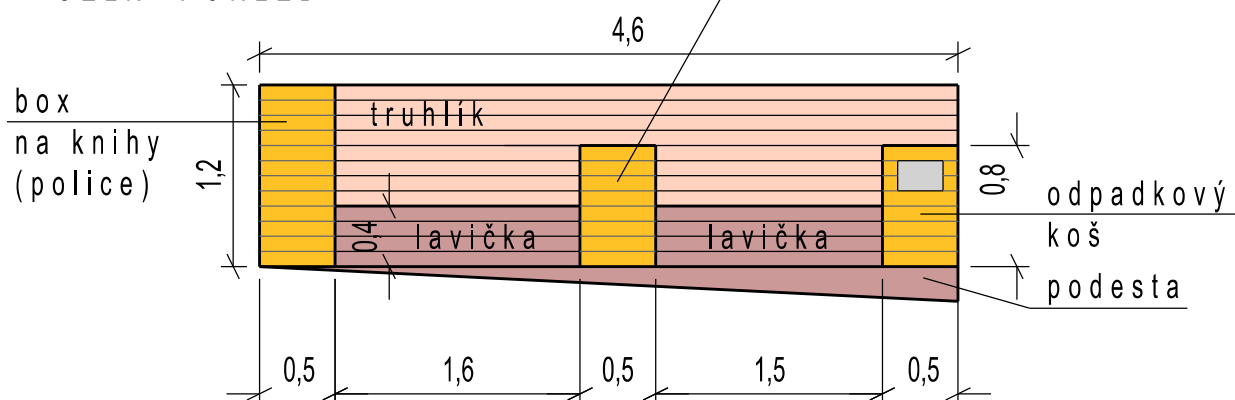

BOČNÍ ŘEZPOHLED

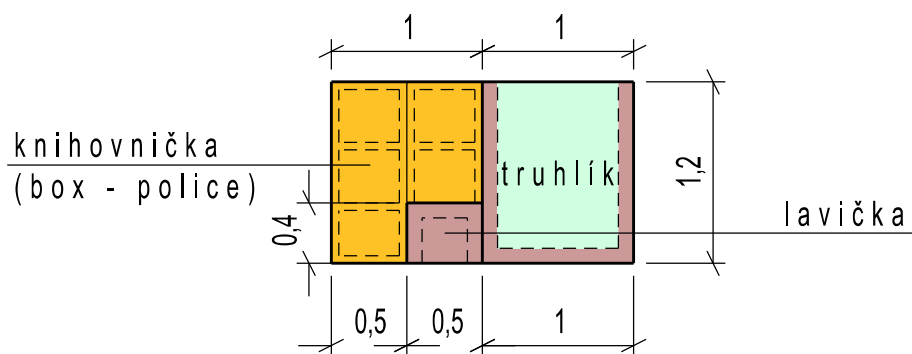

MÍSTO: KYTNEROVA 31, BRNO - MEDLÁNKY, MĚŘÍTKO 1 : 50

Studie - autor návrhu: ing. Miroslava Polachová, Atelier4green, s.r.o.

MEDLÁNKY - OÁZA U ZVONIČKY - NÁVRH
A.02