

SITUAČNÍ VÝKRES ŠIRŠÍCH VZTAHŮ | M 1:5000



LEGENDA ZNAČEK A PLOCH

HRANICE 1. ETAPY

HRANICE 2. ETAPY

ČÁST 2. ETAPY, VE KTERÉ BUDOU V 1. ETAPĚ REALIZOVÁNY
INŽ. SÍŤ A PŘESPÁDOVÁNA STÁV. ZPEV. PLOCHA K NOVÉMU ŽLABU

Katastrální hranice


Stavební objekty - zázemí, tělocvična

Komunikační a parkovací plochy -
parkoviště, chodníky, cesty

Sportovní objekty - lezecký areál, hřiště,
dráhy, tribuny

Rekonstruované objekty - tělocvična,
střelnice

ŠIRŠÍ VZTAHY

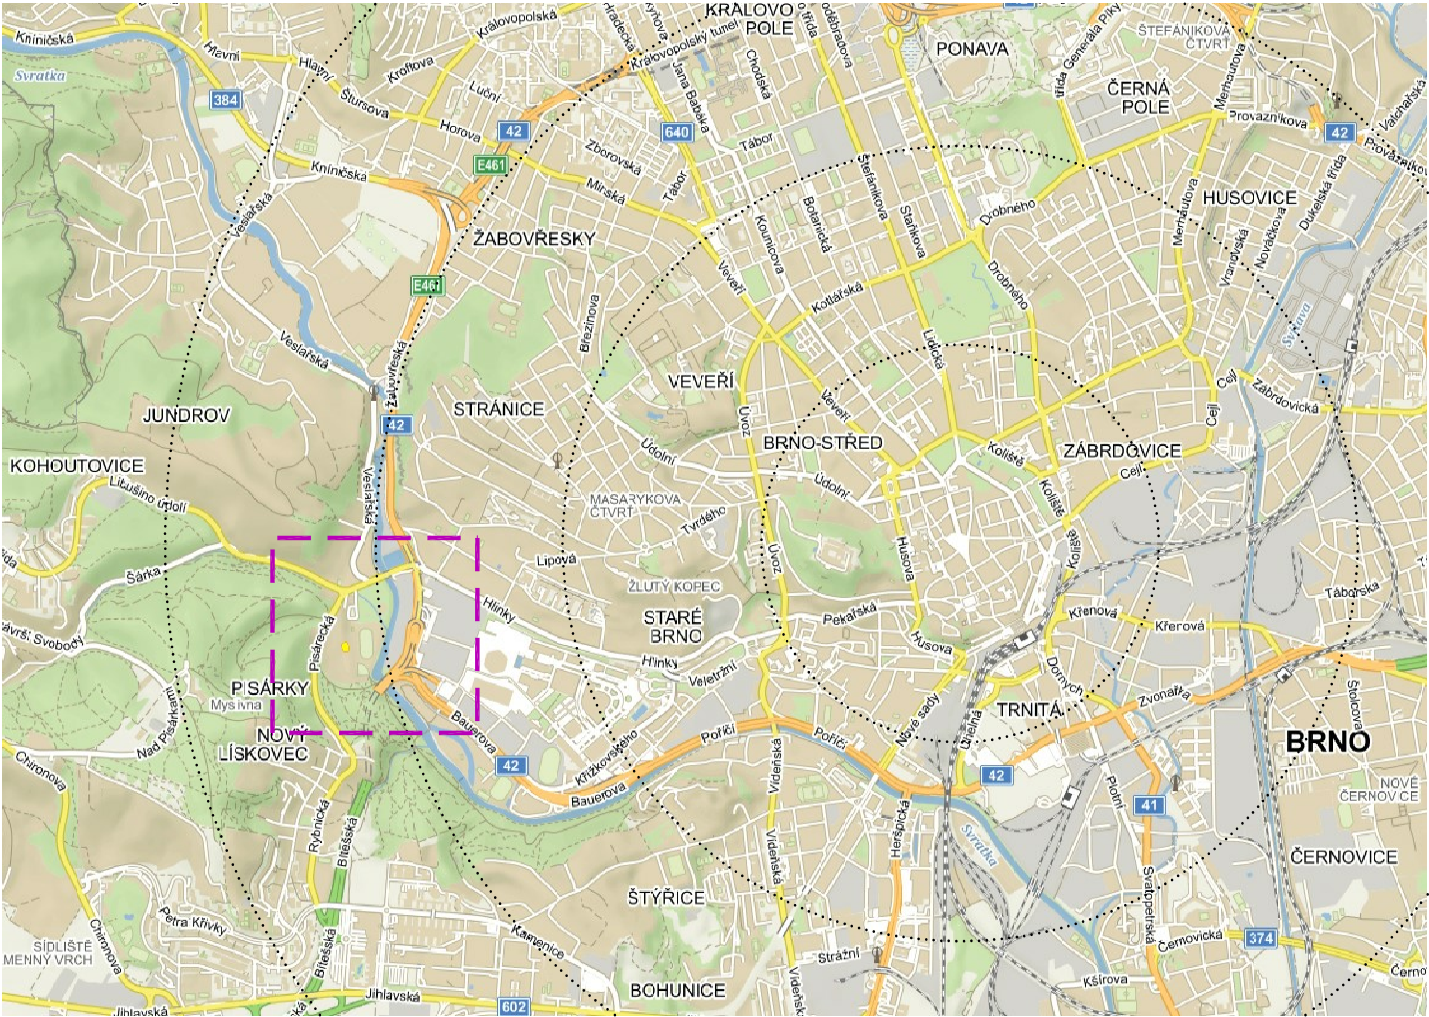

Revize

Číslo	Datum	Popis změny	Jméno	Podpis
-	-	-	-	-

±0,000= dle jednotlivých stavebních objektů

Investor STATUTÁRNÍ MĚSTO BRNO Dominikánské náměstí 196/1, 602 00 Brno	Generální projektant Architekt Ing.arch. Radoslav Novotný Zodpovědný projektant Ing. Petr Uhmán HIP / Vedoucí projektu Ing. Petr Uhmán Hlavní inženýr Arch.Design Ing. Jakub Kapsa Hlavní architekt Arch.Design Akad.arch. Jana Háyecká
Místo stavby Česká republika Brno 602 00 - Pisárky	Projektant části PD Zodpovědný projektant Ing. Petr Uhmán Architekt Ing.arch. Radoslav Novotný Kontroloval Arch.Design s.r.o.

název stavby

ANTHROPOS SPORTOVNÍ A REKREAČNÍ AREÁL

stavební objekt

HLAVNÍ BUDOVA - ZÁZEMÍ

část projektu

SITUAČNÍ VÝKRESY

název dokumentu

SITUACE ŠIRŠÍCH VZTAHŮ

zak.č.

B-20-084-000

objekt

SO.03

číslo části

C

číslo výkresu

C.1

stupeň PD

DVD

datum

02/2022

měřítko

1:5000

číslo revize

00