


PŘEHLEDNÁ SITUACE ZÁSAD ORGANIZACE VÝSTAVBY

1 : 2000

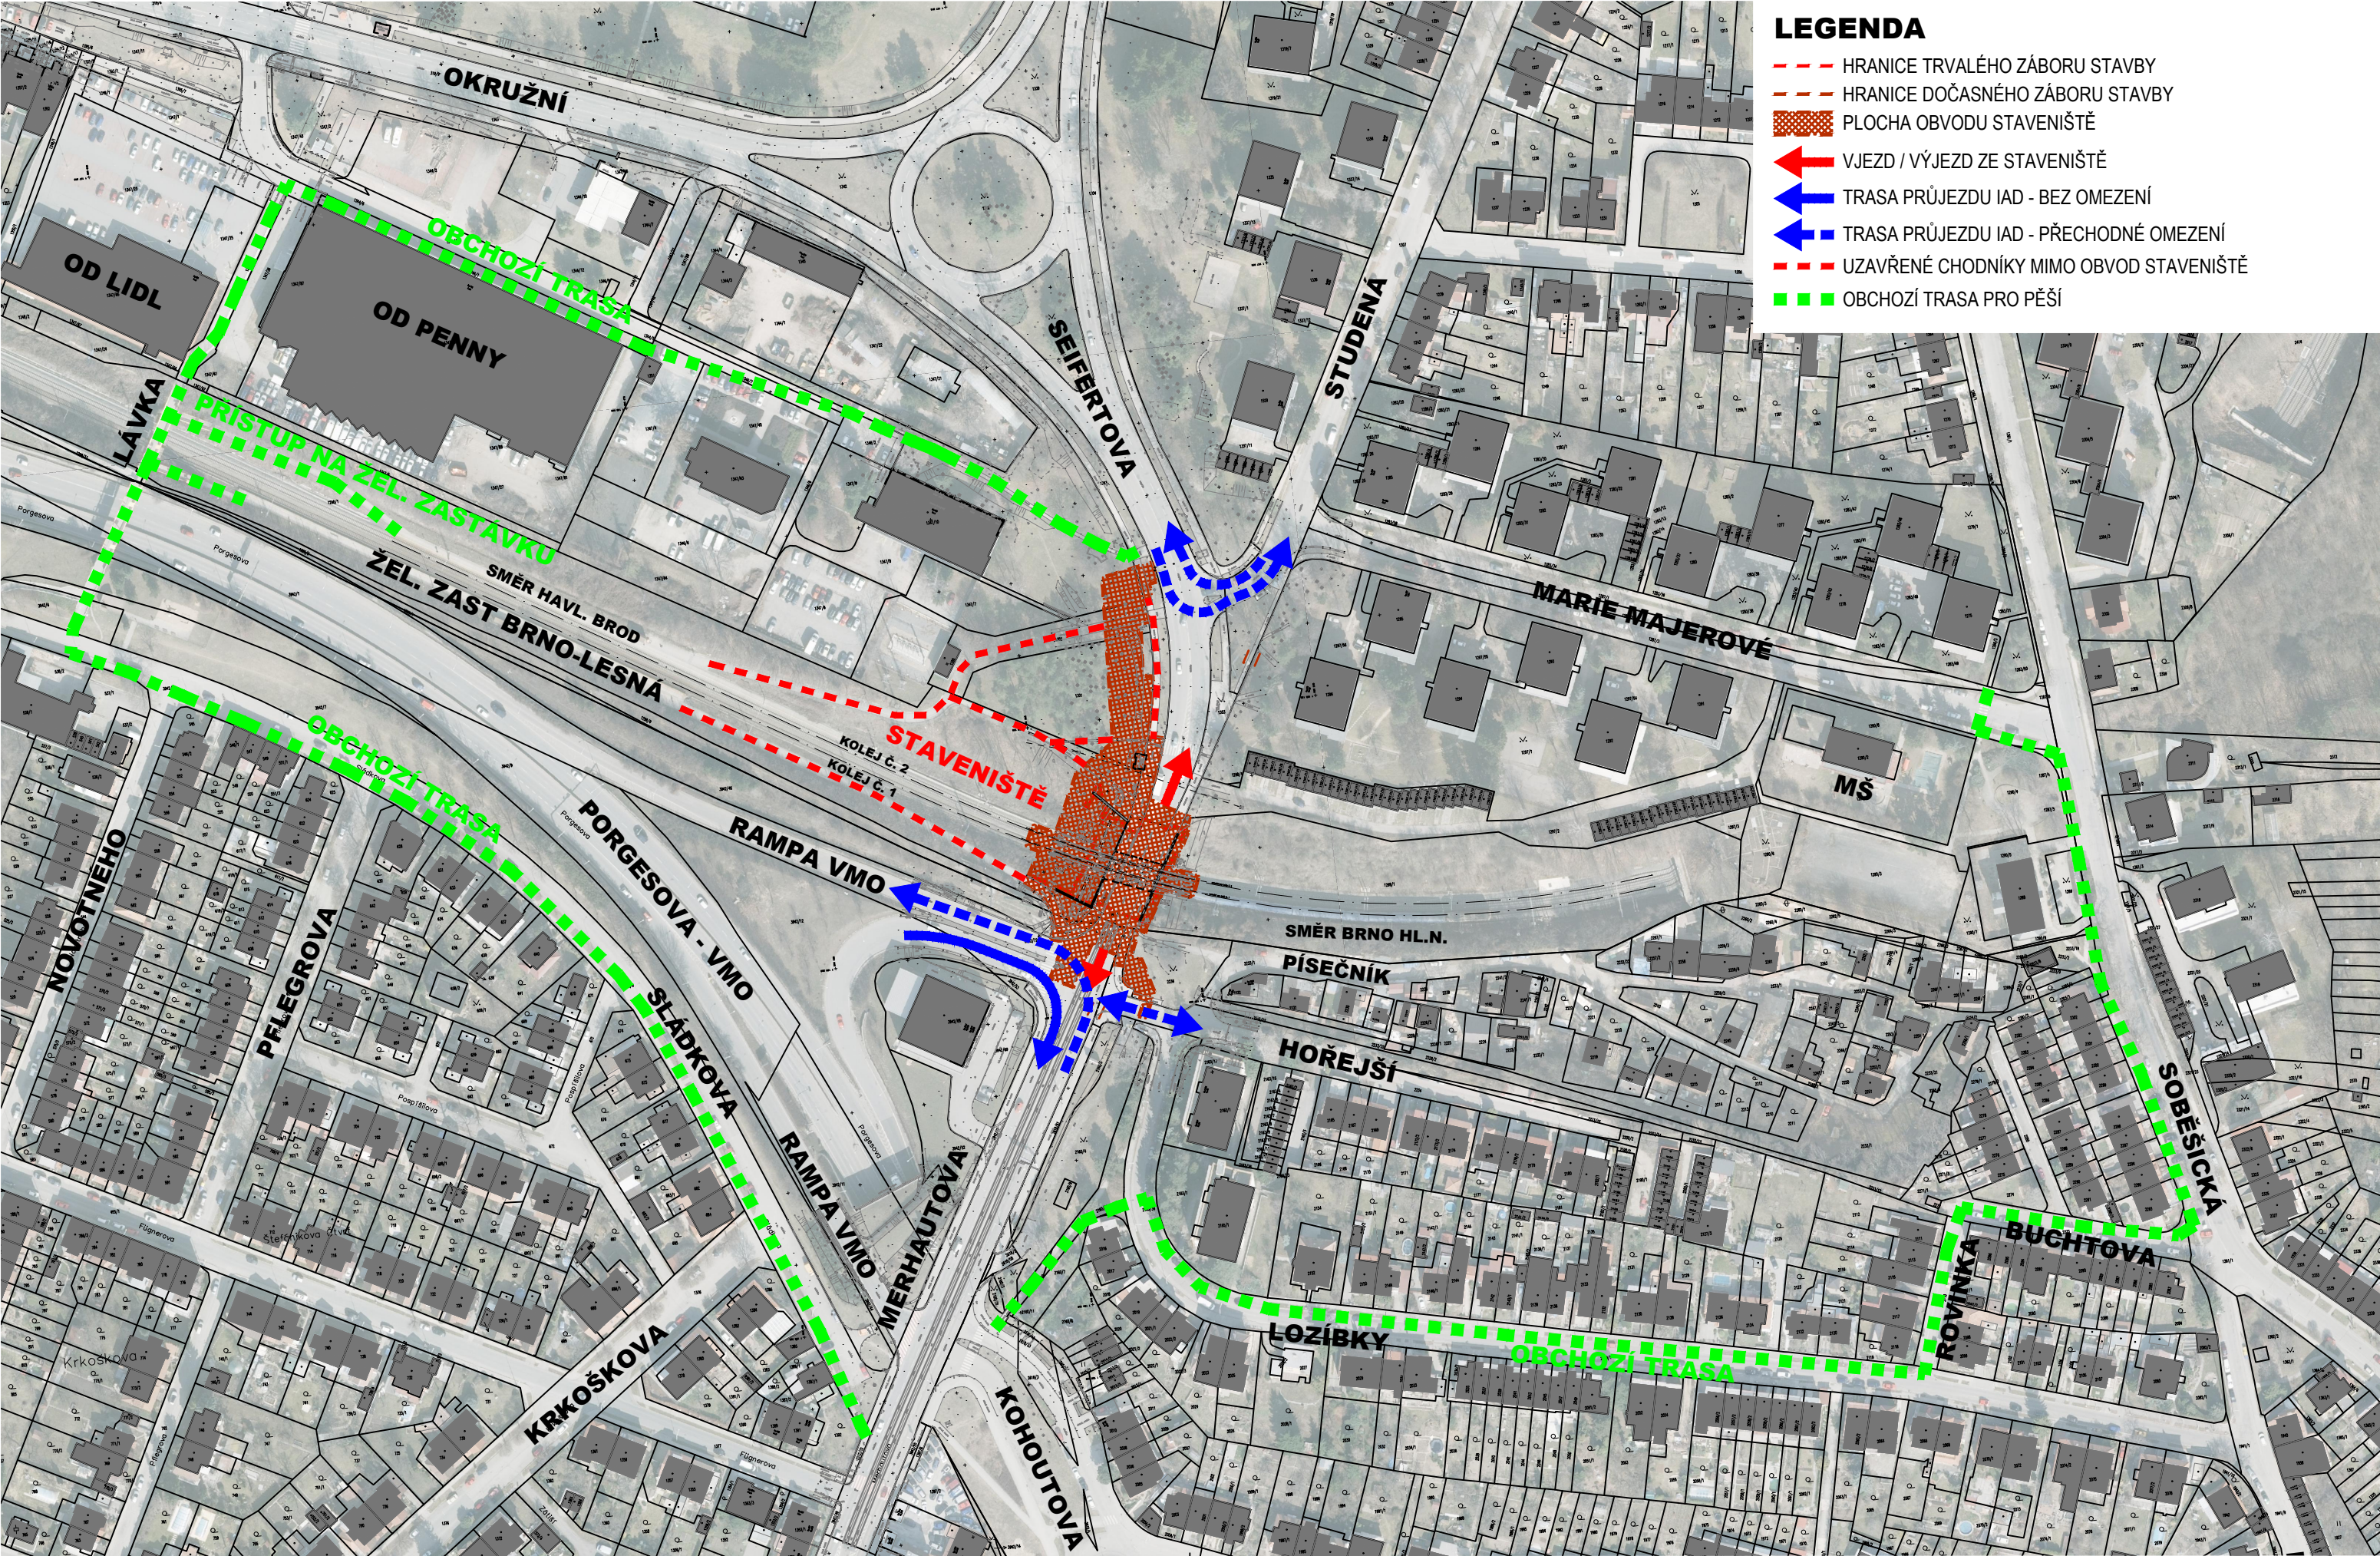

- LEGENDA**
- HRANICE TRVALÉHO ZÁBORU STAVBY
  - HRANICE DOČASNÉHO ZÁBORU STAVBY
  - ▨ PLOCHA OBVODU STAVENIŠTĚ
  - ← VJEZD / VÝJEZD ZE STAVENIŠTĚ
  - TRASA PRŮJEZDU IAD - BEZ OMEZENÍ
  - TRASA PRŮJEZDU IAD - PŘECHODNÉ OMEZENÍ
  - UZAVŘENÉ CHODNÍKY MIMO OBVOD STAVENIŠTĚ
  - OBCHOZÍ TRASA PRO PĚŠÍ

B

PDPS

SOUŘADNICOVÝ SYSTÉM S-JTSK; VÝŠKOVÝ SYSTÉM BPV

Správa a údržba silnic Jihomoravského kraje, p.o.

Žerotínovo náměstí 449/3, 602 00 Brno

a

Statutární město Brno

Dominikánské nám. 1, 601 67 Brno

OBJEDNATEL DOKUMENTACE

Dopravní podnik města Brna, a.s.

Hlinky 64/151, 603 00 Brno

SPRAVA A ÚDRŽBA SILNIC  
JIHOMORAVSKÉHO  
KRAJE

B | R | N | O

DMB  
Dopravní podnik města Brna a.s.

HLAVNÍ PROJEKTANT

PK OSSENDORF s.r.o.

Tomešova 1, 602 00 Brno

PROJEKTOVÁ KANCELÁŘ  
OSSENDORF  
BRNO

HLAVNÍ INŽENÝR PROJEKTU

ING. VLASTISLAV NOVÁK, Ph.D.

VEDOUČÍ PROJEKTU

ING. VÍT TACHOVSKÝ

ZAKÁZKOVÉ ČÍSLO

2022 030

SKUPINA

ATELIÉR II

ZODPOVĚDNÝ PROJEKTANT

ING. PETR HOTAŘ

VYPRACOVAL

ING. PETR HOTAŘ

KONTROLOVAL

ING. JAN CHARVÁT

JIHOMORAVSKÝ KRAJ

KÚ. ČERNÁ POLE [610 771], HUSOVICE [610 844], LESNÁ [610 887]

PROJEKTOVÁ KANCELÁŘ  
OSSENDORF  
BRNO

DATUM

08 / 2022

FORMÁT

3 A4

STUPEŇ PD

PDPS

ZAKÁZKOVÉ ČÍSLO

2022 030

MĚŘÍTKO

1:2000

ČÍSLO PARE

ČÍSLO ČÁSTI / PŘÍLOHY

PRODLOUŽENÍ TRAMVAJOVÉ TRATI  
V ULICI MERHAUTOVA NA SÍDLIŠTĚ LESNÁ  
I. ETAPA

PŘEHLEDNÁ SITUACE ZOV

B.8.2