


ZAMILOVANÝ HÁJEK BUDOUČÍM GENERACÍM, TERÉNNÍ ÚPRAVY
SITUACE SO 01 M 1 : 200

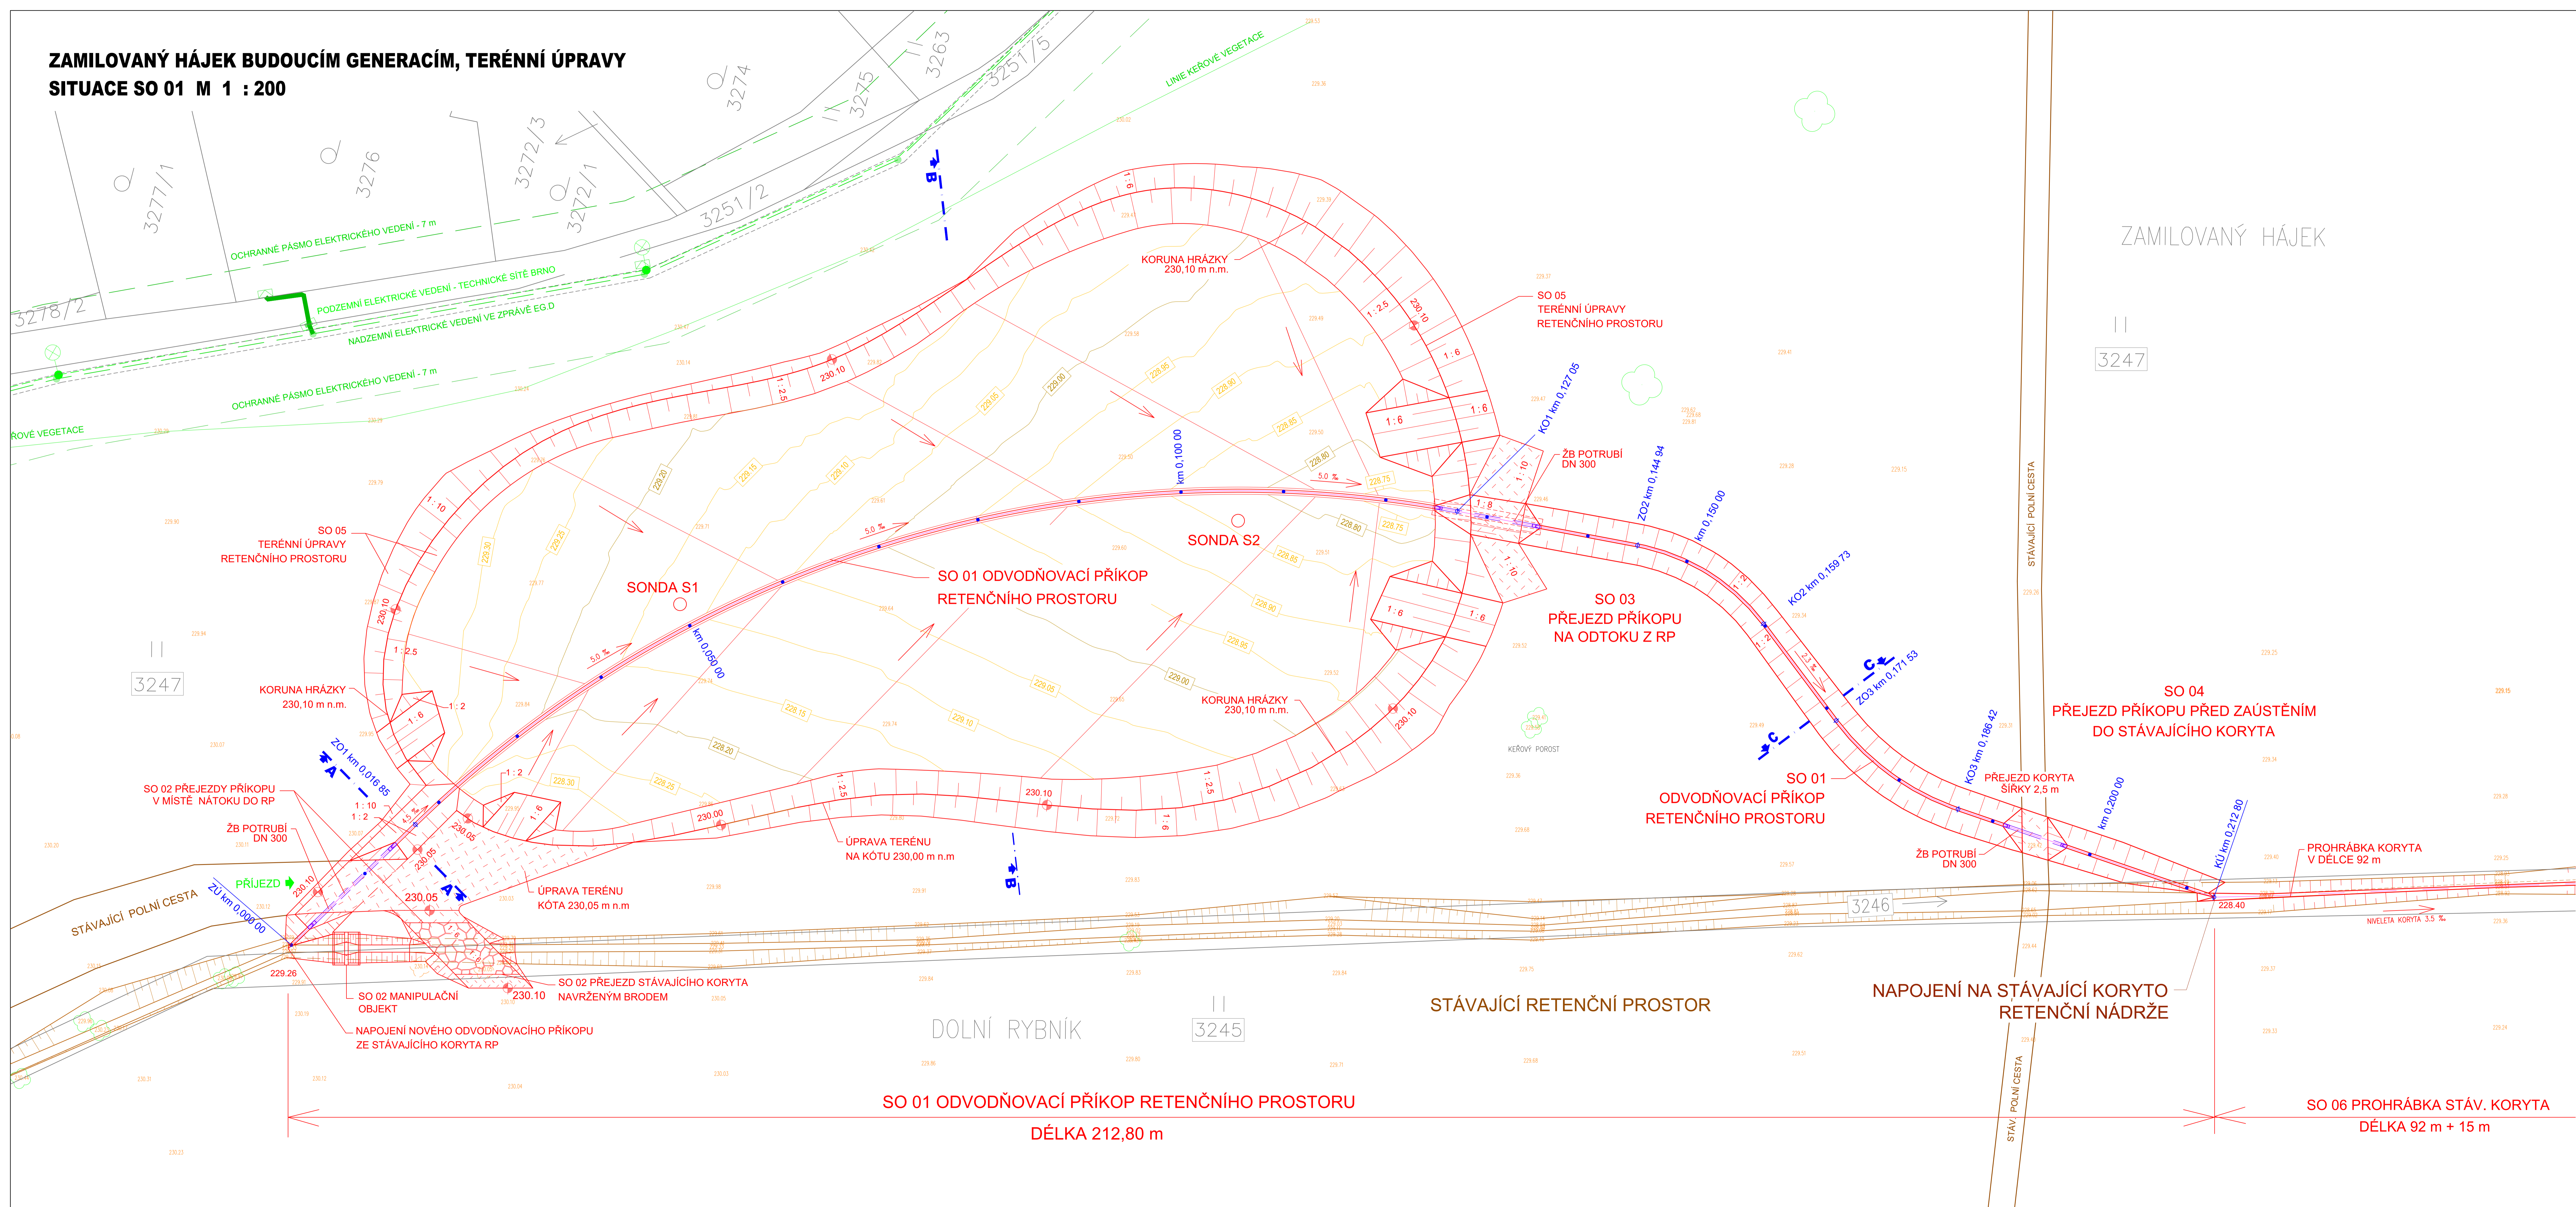

SEZNAM STAVEBNÍCH OBJEKTŮ:

- SO 01 ODVODŇOVACÍ PŘÍKOP RETENČNÍHO PROSTORU
SO 02 PŘEJEZD PŘÍKOPU V MÍSTĚ NÁTOKU DO RP
SO 03 PŘEJEZD PŘÍKOPU NA ODTOKU Z RP
SO 04 PŘEJEZD PŘÍKOPU PŘED ZAÚSTĚNÍM DO STÁVAJÍCÍHO KORYTA
SO 05 TERÉNNÍ ÚPRAVY RETENČNÍHO PROSTORU
SO 06 PROHRÁBKÁ STÁVAJÍCÍHO KORYTA

LEGENDA


- KATASTRÁLNÍ HRANICE POZEMKŮ
--- NÁVRH TERÉNNÍCH ÚPRAV RETENČNÍHO PROSTORU
--- STÁVAJÍCÍ ODVODŇOVACÍ KORYTO RETENČNÍHO PROSTORU
--- VRSTVENNÉ TERÉNNÍ ÚPRAVY RETENČNÍHO PROSTORU
○ VZROSTLÁ ZELEN
○ KÁČENÍ VZROSTLÉ ZELENĚ
○ VEŘEJNÉ OSVĚTLENÍ

LEGENDA STÁVAJÍCÍCH SÍTÍ

- ELEKTRICKÉ VEDENÍ NN PODZEMNÍ
--- ELEKTRICKÉ VEDENÍ NN NADZEMNÍ
--- OCHRANNÉ PÁSMO ELEKTRICKÉHO VEDENÍ

LEGENDA PLOCH

- NÁŠYP VYHODNÉ ZEMINY

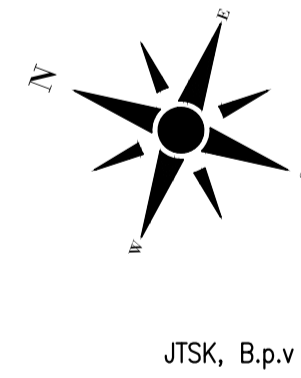

AQUA PROCON s.r.o.
Projektová a inženýrská společnost
Pašického tř. 12, 612 00 Brno
tel.: +420 541 426 011
E-mail: info@aquaprocon.cz
www.aquaprocon.cz

Vedoucí projektu Ing. Petr Prax, Ph.D.
Vedoucí dílny projektu Ing. Petr Prax, Ph.D.
Zodpovědný projektant Ing. Petr Prax, Ph.D.
Výpracoval Ing. Zdenko Zalubil
Kontroloval Ing. Josef Šebek, MBA

Investor Statutární město Brno
Členednatel Statutární město Brno

Formát 1A4 | Měřítko 1:200 | Stupeň DUR/DSP | Datum 09/2022 | Znakové číslo 1599222-50

Projekt ZAMILOVANÝ HÁJEK BUDOUČÍM GENERACÍM
TERÉNNÍ ÚPRAVY

D - DOKUMENTACE OBJEKTŮ
D.2 - SO 01 ODVODŇOVACÍ PŘÍKOP RETENČNÍHO PROSTORU

Průřez SITUACE SO 01

Strana 0
Revize 0