


PŮDORYS 1.PP
14 GARÁŽOVÝCH STÁNÍ

LEGENDA MÍSTNOSTÍ		
OZN.	POPIS	m²
-1.1	Schodišřový prostor	14,1
-1.2	Výřah	3,3
-1.3	Chodba	8,7
-1.4	Garáž	325,0

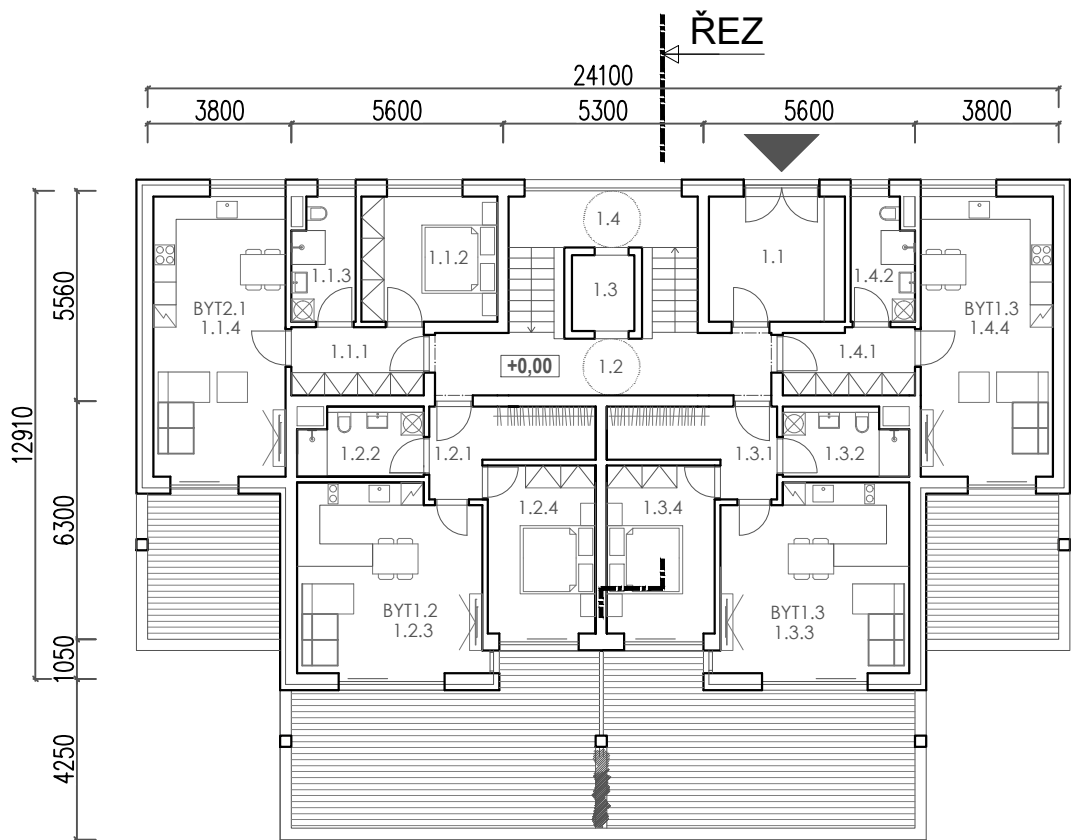

PŮDORYS 1.NP - VELKÉ BYTY

LEGENDA MÍSTNOSTÍ		
OZN.	POPIS	m²
1.1	Schodišřový prostor	14,1
1.2	Výřah	3,3
1.3	Chodba	14,3
Byř 1 2+kk		Σ 49,6
1.1.1	Předsíř	6,3
1.1.2	Ložnice	12,0
1.1.3	Koupelna	5,3
1.1.4	Obýřvací pokoj + kk	26,0
Byř 2 2+kk		Σ 49,8
1.2.1	Předsíř	7,6
1.2.2	Koupelna	5,7
1.2.4	Obýřvací pokoj + kk	23,8
1.2.4	Ložnice	12,7
Byř 3 2+kk		Σ 49,8
1.3.1	Předsíř	7,6
1.3.2	Koupelna	5,7
1.3.3	Obýřvací pokoj + kk	23,8
1.3.4	Ložnice	12,7
Byř 4 1+kk		Σ 37,6
1.4.1	Předsíř	6,3
1.4.2	Koupelna	5,3
1.4.3	Obýřvací pokoj + kk	26,0



<div>PROJEKTANT :</div> <div>ATELIÉR ZLÁMAL</div> <div>VÍDEŇSKÁ 13, 639 00 BRNO</div> <div>TEL. : 54321 0571, E-mail: atelier@atelier-zs.cz</div> <div>ING. ARCH. TOMÁŠ ZLÁMAL</div>	OBJEDNATEL : STATUTÁRNÍ MĚSTO BRNO	MÍSTO : NOVÝ LÍSKOVEC, BRNO	
	PROJEKT : OBJEMOVÁ STUDIE LOKALITY KAMENNÝ VRCH II, 1. ETAPA	ÚČEL : URBANISMUS, NÁVRH STAVEB	
		DATUM : 09/2020	
OBSAH :	BYTOVÝ DŮM A2; PŮDORYS 1.PP, 1.NP	MĚŘÍTKO : 1:200	VÝKR. ČÍSLO : A2.01