



Půdorys 3.NP

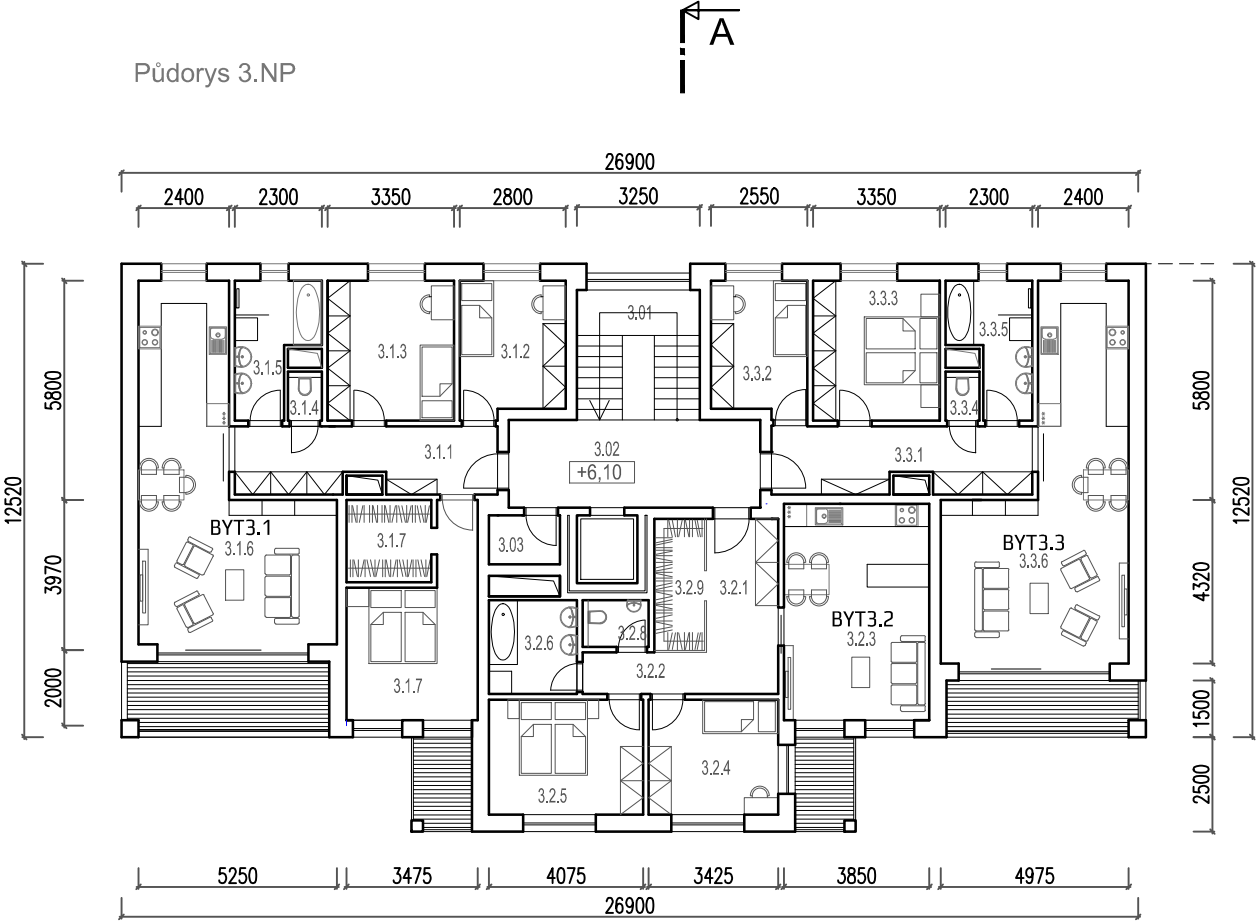

PŮDORYS 3.NP - VELKÉ BYTY

LEGENDA MÍSTNOSTÍ SPOL. PROSTORY		LEGENDA MÍSTNOSTÍ	
POPIS	m ²	POPIS	m ²
3.01 Schodišřový prostor, výtah	11,2	3.2.3 Obýřvací pokoj	22,0
3.02 Chodba	13,1	3.2.4 Pokoj	10,4
3.03 Technická místnost	2,5	3.2.5 Ložnice	12,4
		3.2.6 Koupelna	4,5
		3.2.7 Wc	1,1
		3.2.8 řatna	1,8
		3.2.9 řatna	4,8
LEGENDA MÍSTNOSTÍ			
POPIS	m ²		
Byt 3.1 4+kk	ř 95,7	Byt 3.4 3+kk	ř 76,9
3.1.1 Předsíř	11,8	3.3.1 Předsíř	12,5
3.1.2 Pokoj	9,8	3.3.2 Pokoj	8,9
3.1.3 Pokoj	12,4	3.3.3 Ložnice	12,4
3.1.4 Wc	1,2	3.3.4 Toaleta	1,2
3.1.5 Koupelna	6,5	3.3.5 Koupelna	6,5
3.1.6 Obýřvací pokoj+kk	34	3.3.6 Obýřvací pokoj + kk	35,4
3.1.7 Ložnice	20,2		
Byt 3.2 3+kk	ř 70,4		
3.2.1 Předsíř	6,7		
3.2.2 Chodba	6,7		

Půdorys 4.NP

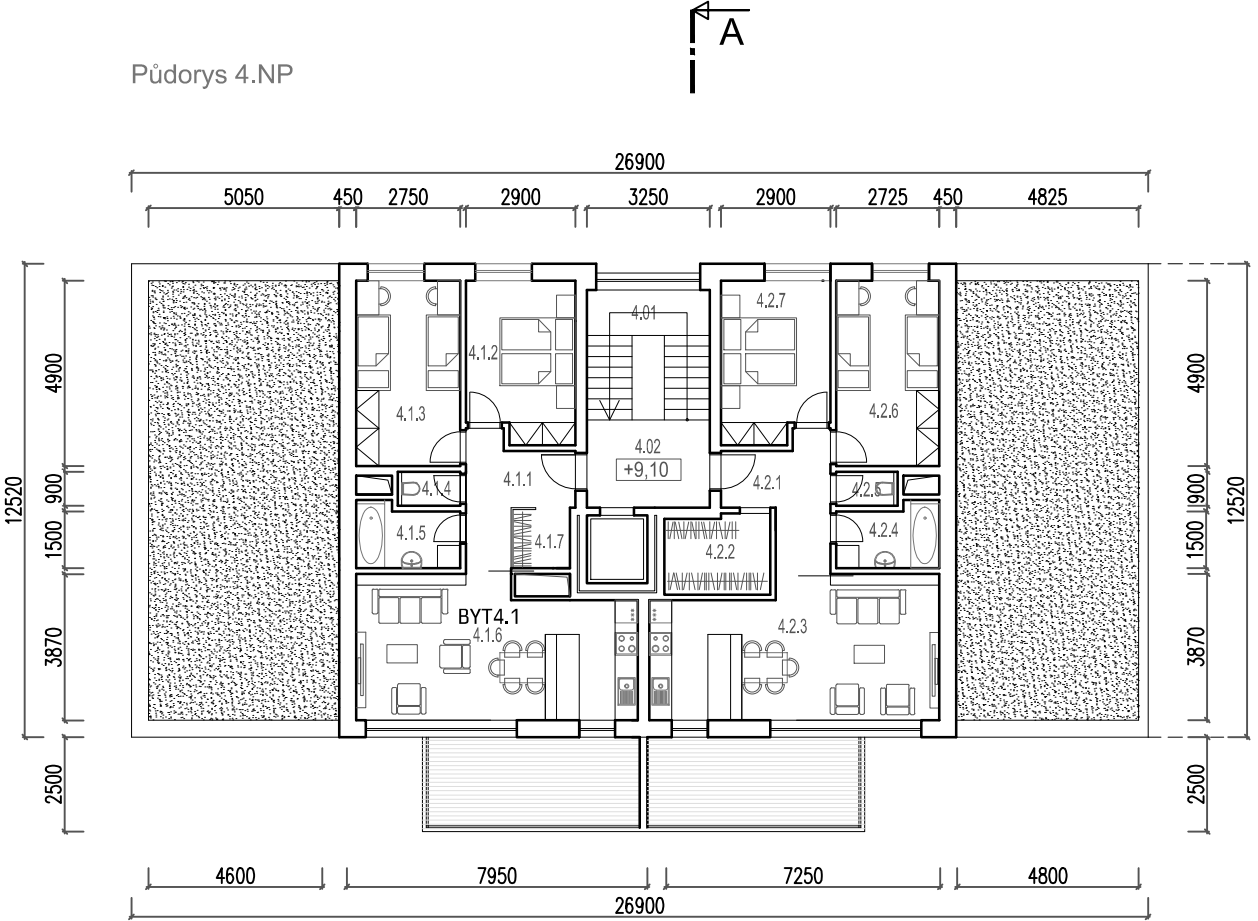

PŮDORYS 4.NP

LEGENDA MÍSTNOSTÍ SPOL. PROSTORY		LEGENDA MÍSTNOSTÍ	
POPIS	m²	POPIS	m²
4.01 Schodišřový prostor, výtah	15,6	Byt 4.2 3+kk	Σ 72,3
4.02 Chodba	4,5	4.2.1 Předsíř	6,8
		4.2.2 Šatna	5,9
		4.2.3 Obýřvací pokoj+kk	27,5
		4.2.4 Koupelna	4,7
		4.2.5 Toaleta	1,6
		4.2.6 Ložnice	14,6
		4.2.7 Pokoj	11,2
LEGENDA MÍSTNOSTÍ			
POPIS	m²		
Byt 4.1 3+kk	Σ 68,7		
4.1.1 Předsíř	7,0		
4.1.2 Ložnice	12,4		
4.1.3 Pokoj	13,5		
4.1.4 Wc	1,5		
4.1.5 Koupelna	4,4		
4.1.6 Obýřvací pokoj+kk	27,4		
4.1.7 Šatna	2,5		

PROJEKTANT :

ATELIÉR ZLÁMAL
VÍDEŇSKÁ 13, 639 00 BRNO
TEL. : 54321 0571, E-mail: atelier@atelier-zs.cz
ING. ARCH. TOMÁŠ ZLÁMAL

OBJEDNATEL: STATUTÁRNÍ MĚSTO BRNO

PROJEKT : OBJEMOVÁ STUDIE LOKALITY KAMENNÝ VRCH II, 1. ETAPA

OBSAH : BYTOVÝ DŮM E1-4; PŮDORYS 3.NP, 4.NP

MÍSTO : NOVÝ LÍSKOVEC, BRNO

ÚČEL : URBANISMUS, NÁVRH STAVEB

DATUM : 10/2019

MĚŘÍTKO : 1:200

VÝKR. ČÍSLO :E.02