



PŮDORYS 2-4.NP - VELKÉ BYTY

LEGENDA MÍSTNOSTÍ			
OZN.	POPIS	m²	
2.1	Schodišfový prostor	14,1	
2.2	Výtah	3,3	
2.3	Chodba	14,3	
Byt 1 2+kk		Σ 49,6	
2.1.1	Předsíň	6,3	
2.1.2	Ložnice	12,0	
2.1.3	Koupelna	5,3	
2.1.4	Obývací pokoj + kk	26,0	
Byt 2 2+kk		Σ 49,8	
2.2.1	Předsíň	7,6	
2.2.2	Koupelna	5,7	
2.2.4	Obývací pokoj + kk	23,8	
2.2.4	Ložnice	12,7	
Byt 3 2+kk		Σ 49,8	
2.3.1	Předsíň	7,6	
2.3.2	Koupelna	5,7	
2.3.3	Obývací pokoj + kk	23,8	
2.3.4	Ložnice	12,7	
Byt 4 2+kk		Σ 49,6	
2.4.1	Předsíň	6,3	
2.4.2	Ložnice	12,0	
2.4.3	Koupelna	5,3	
2.4.4	Obývací pokoj + kk	26,0	

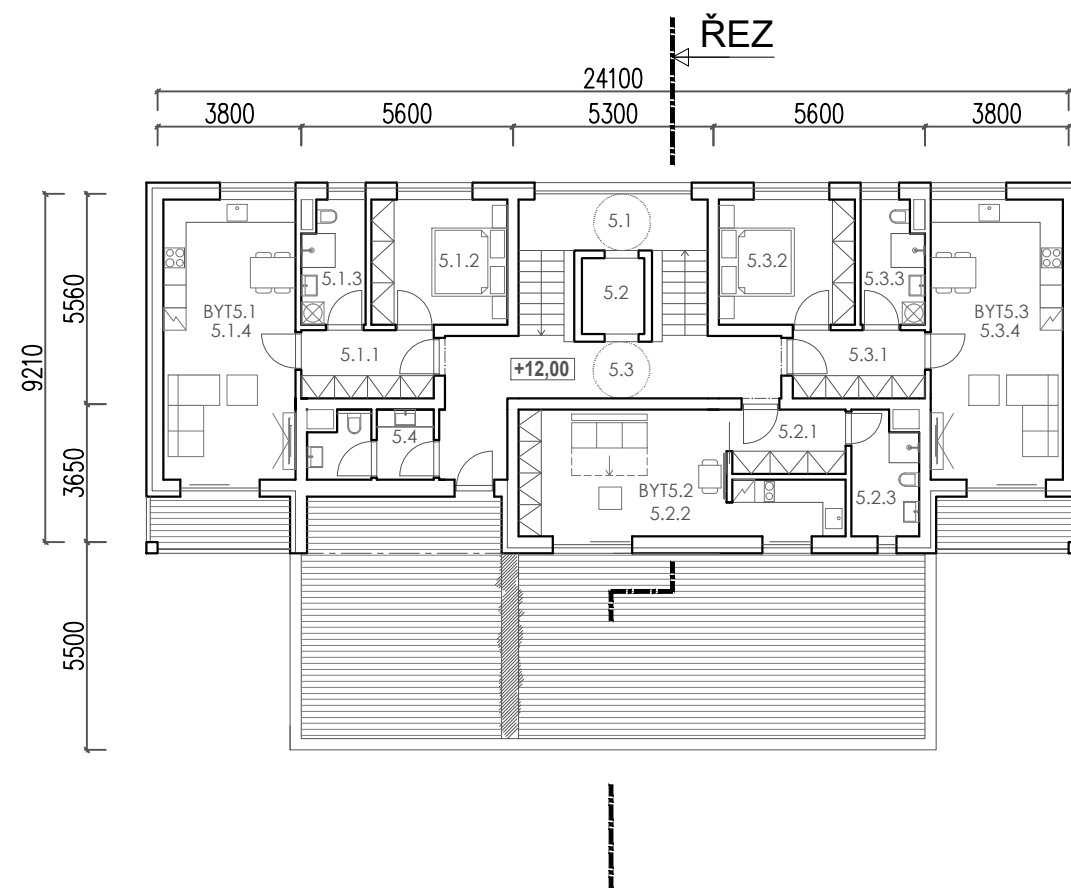

PŮDORYS 5.NP - VELKÉ BYTY

POPIS		m²		
5.1	Schodišfový prostor	14,1	Byt 2 1+kk	Σ 34,0
5.2	Výtah	3,3	5.2.1	Předsíň 5,2
5.3	Chodba	18,1	5.2.2	Obývací pokoj + kk 23,2
5.4	Zázemí	5,7	5.2.3	Koupelna 5,6
Byt 1 2+kk		Σ 49,6	Byt 3 2+kk	Σ 49,6
5.1.1	Předsíň	6,3	5.3.1	Předsíň 6,3
5.1.2	Ložnice	12,0	5.3.2	Ložnice 12,0
5.1.3	Koupelna	5,3	5.3.3	Koupelna 5,3
5.1.4	Obývací pokoj + kk	26,0	5.3.4	Obývací pokoj + kk 26,4

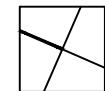

PROJEKTANT : <b>ATELIÉR ZLÁMAL</b> VÍDEŇSKÁ 13, 639 00 BRNO TEL. : 54321 0571, E-mail: atelier@atelier-zs.cz ING. ARCH. TOMÁŠ ZLÁMAL	OBJEDNATEL: STATUTÁRNÍ MĚSTO BRNO	MÍSTO : NOVÝ LÍSKOVEC, BRNO	
	PROJEKT : OBJEMOVÁ STUDIE LOKALITY KAMENNÝ VRCH II, 1. ETAPA	ÚČEL : URBANISMUS, NÁVRH STAVEB	
	OBSAH : BYTOVÝ DŮM A2; PŮDORYS 2-4. NP, 5. NP	DATUM : 09/2020	
		MĚŘÍTKO: 1:200	VÝKR. ČÍSLO : A2.02