


PŮDORYS 1.PP

POČET GARÁŽOVÝCH STÁNÍ -	13
ZASTAVĚNÁ PLOCHA PODLAŽÍ:	341m²
LEGENDA MÍSTNOSTÍ SPOL. PROSTORY	m²
-1.1 Garáž	323

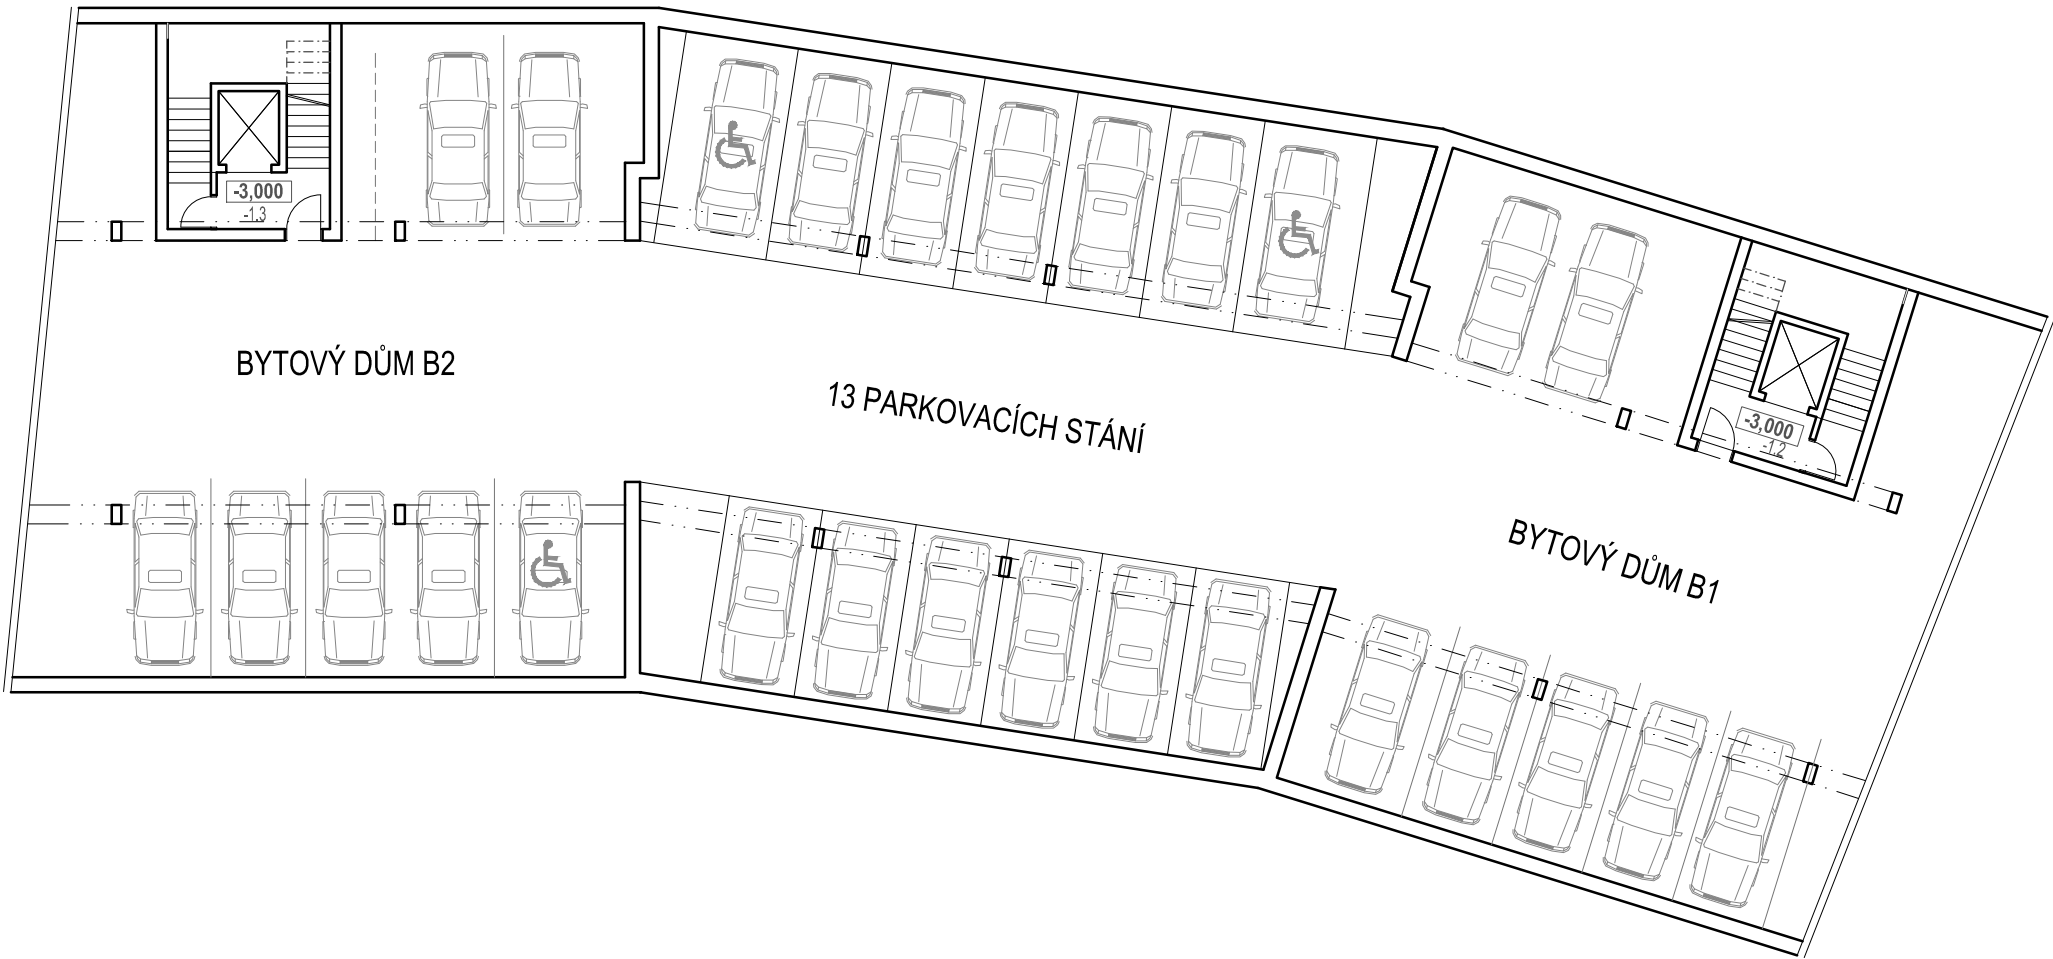

PROJEKTANT : ATELIÉR ZLÁMAL VÍDEŇSKÁ 13, 639 00 BRNO TEL. : 54321 0571, E-mail: atelier@atelier-zs.cz ING. ARCH. TOMÁŠ ZLÁMAL	OBJEDNATEL: STATUTÁRNÍ MĚSTO BRNO	MÍSTO : NOVÝ LÍSKOVEC, BRNO	
	PROJEKT : OBJEMOVÁ STUDIE LOKALITY KAMENNÝ VRCH II, 1. ETAPA	ÚČEL : URBANISMUS, NÁVRH STAVEB	
		DATUM : 10/2019	
OBSAH :	BYTOVÝ DŮM B1, B2; ŘEZ PŘÍČNÝ	MĚŘÍTKO: 1:200	VÝKR. ČÍSLO :B1/2.01