


SITUACE M=1:250

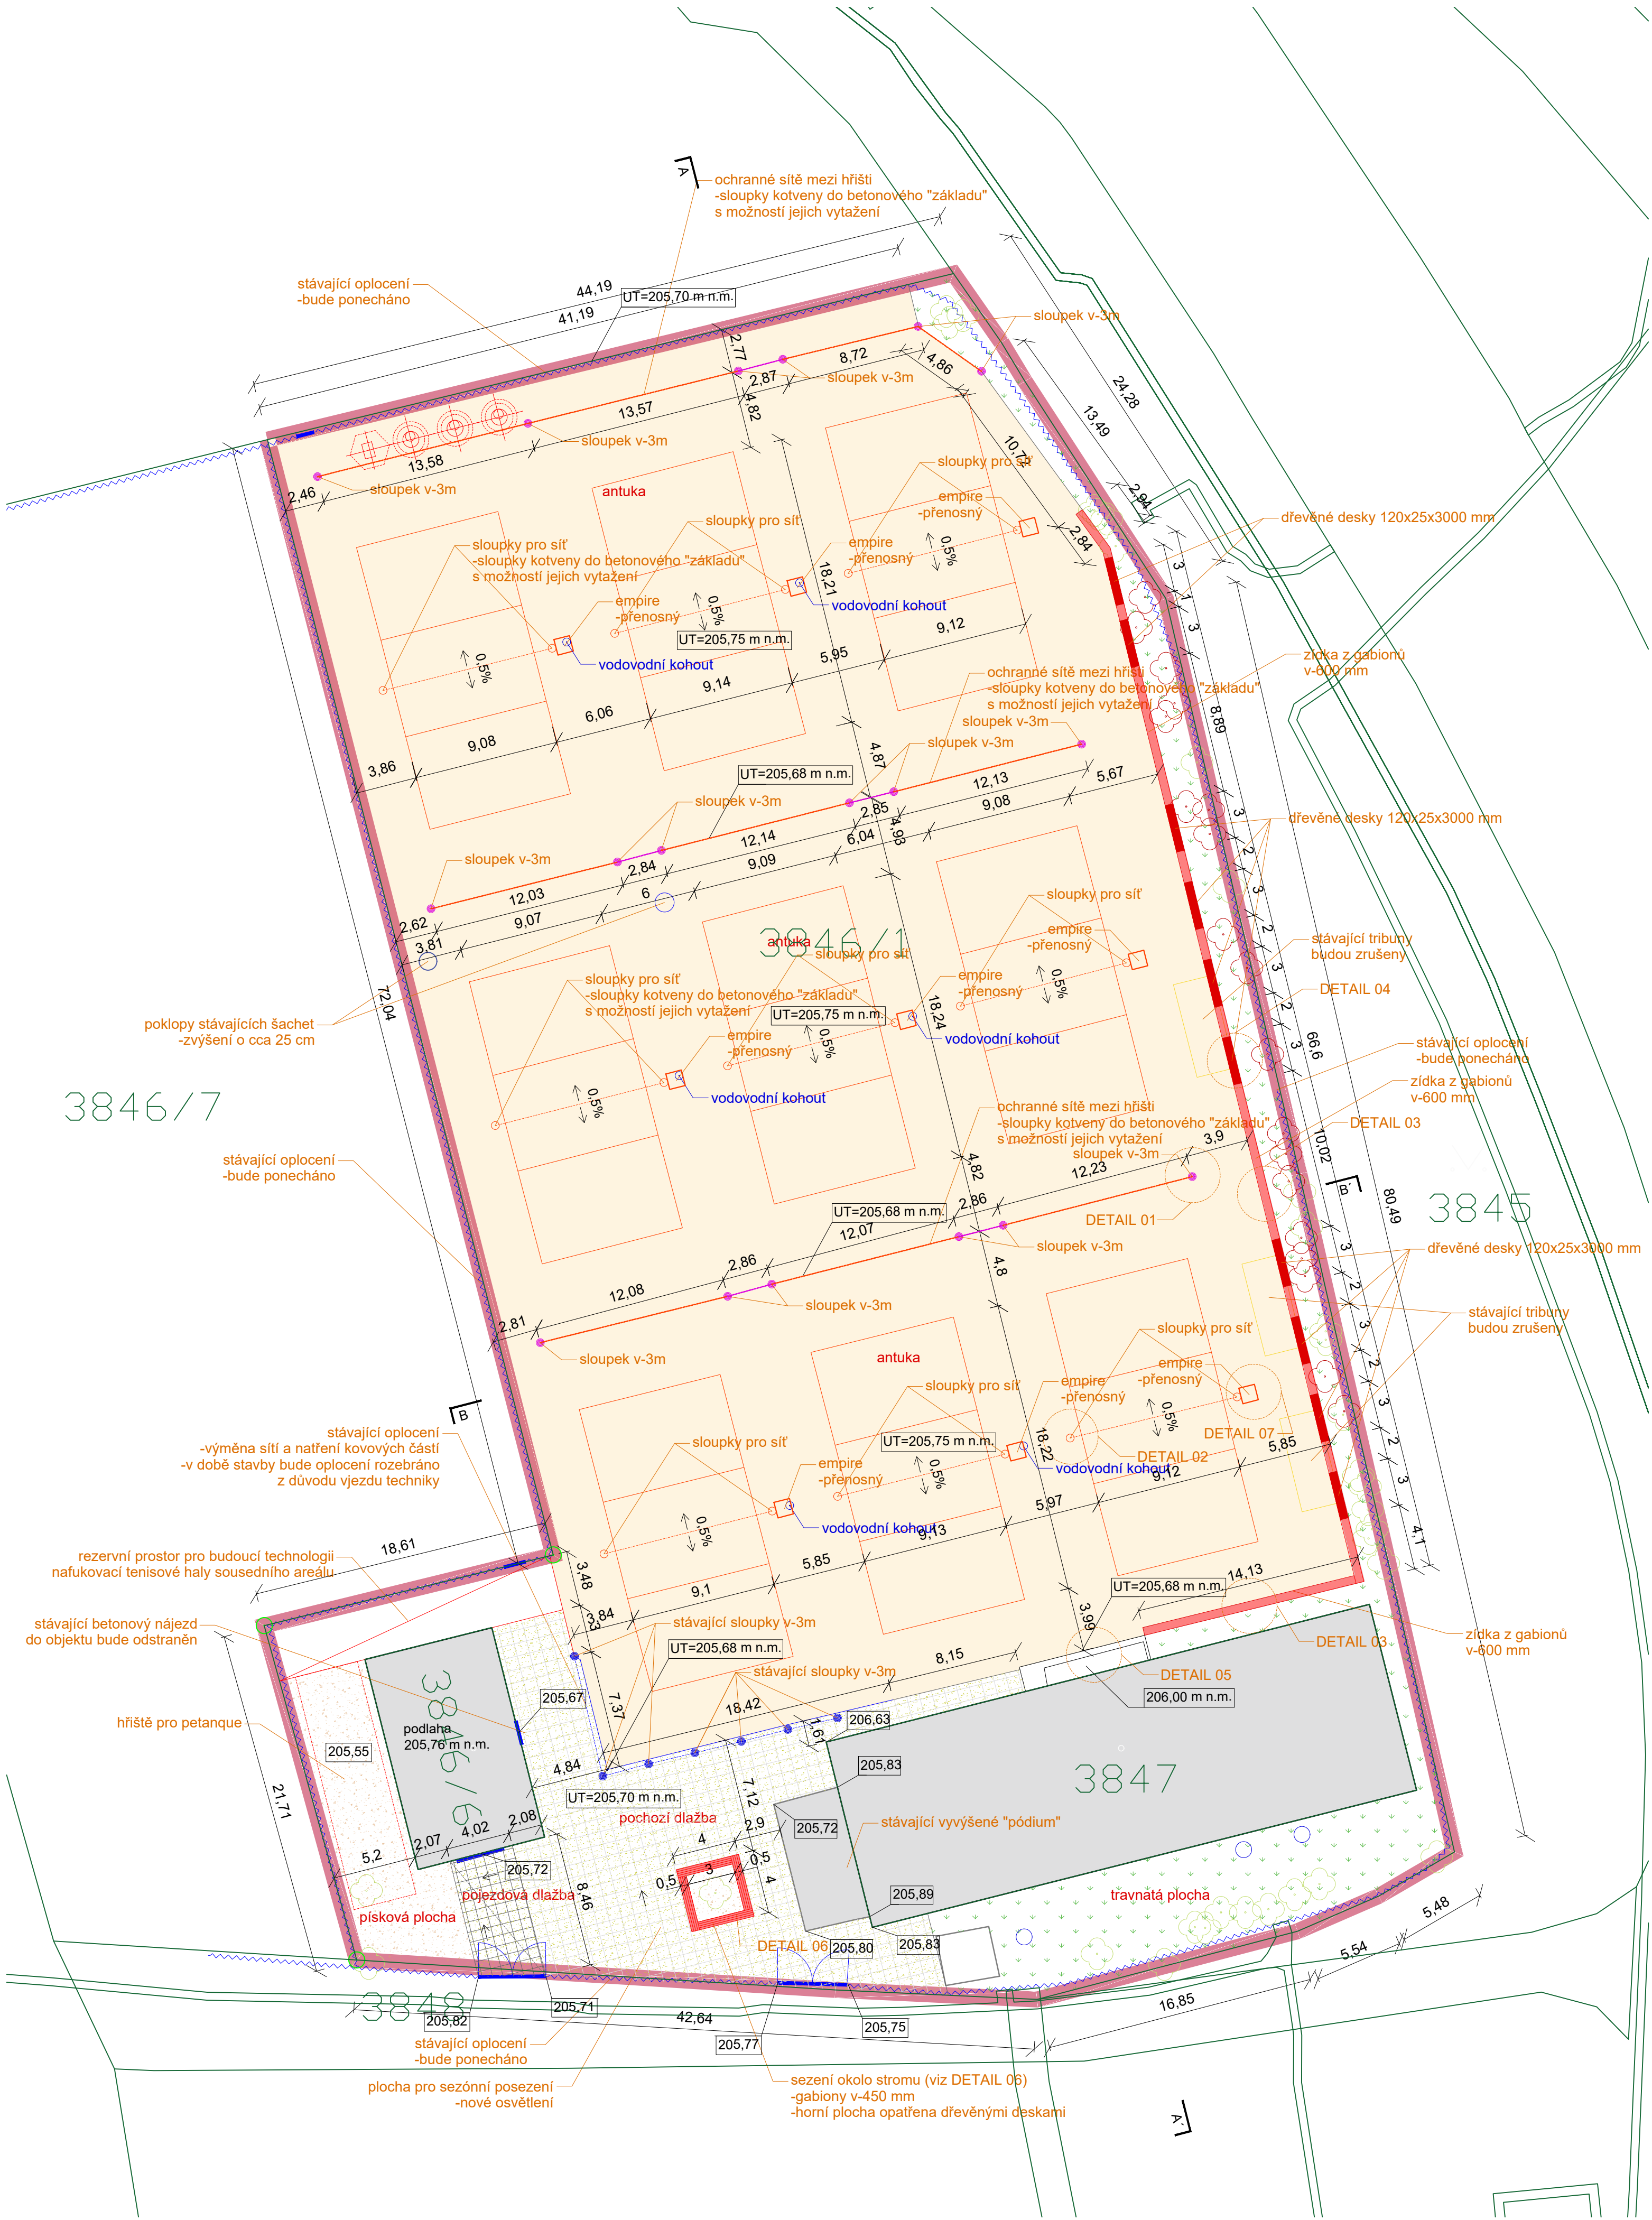

LEGENDA

řešené území
parc. č. 3846/1, 3846/6, 3847

stávající objekty

venkovní betonová pojezdová dlažba,
spáry 30 mm vysypány kačírskem, 35 m² (viz SKLADBA S2)

venkovní betonová vegetační dlažba,
spáry 30 mm vysypány kačírskem, 365 m² (viz SKLADBA S3)

antuka, 4100 m² (viz SKLADBA S1)

písková plocha, 115 m²

travnatá plocha se zelení

gabionová zídka v-450-600 mm (viz DETAIL 03)

část gabionové zídky sloužící k sezení (viz DETAIL 04)

stávající oplocení okolo areálu
-bude ponecháno

vstupy/vjezdy

stávající ochranné oplocení se sítěmi
-výměna sítí a nový nátěr kovových prvků

ochranné sítě mezi hřišti

sloupky pro ochranné sítě
-sloupky budou umístěny do betonového základu
s možností vytažení (viz DETAIL 01)

horní příčle mezi sloupky pro ochranné sítě

sloupky pro volejbalové sítě
-sloupky budou umístěny do betonového základu
s možností vytažení (viz DETAIL 02)

vodovodní kohout
-kohout bude umístěn pod terémem a opatřen
poklopem

empire -mobilní (viz DETAIL 07)

stávající stromy

stávající keře

POZNÁMKA:
STÁVAJÍCÍ IS JSOU ZAKRESLENY POUZE ORIENTAČNĚ.
PŘED STAVBOU JE NUTNO VEŠKERÉ SÍTĚ VYTÝČIT ABY NEDOŠLO K JEJICH POŠKOZENÍ.
VÝŠKOVÝ SYSTÉM: BPV
POLOHOPISNÝ SYSTÉM: S-JTSK
±0,000 = 205,75

REVIZE Č.	DATUM	POPIS ZMĚNY	PODPIS

INVESTOR: STATUTÁRNÍ MĚSTO BRNO
DOMINIKÁNSKÉ NÁMĚSTÍ 196/1
602 00 BRNO

MÍSTO AKCE: BRNO, k.ú.: ČERNÁ POLE
parc.č.:3846/1; 3846/6; 3847; 3868

HLAVNÍ PROJEKTANT

HIP	ZODP.PROJEKTANT	VYPRACOVAL	KONTROLOVAL
ING.MACHOVEC	ING.MACHOVEC	ING.MACHOVEC	ING.MACHOVEC

ING.JIRÍ MACHOVEC
PROJEKTOVÁ ČINNOST VE VÝSTAVBĚ
VENHUDOVA 31, 613 00 BRNO
IČ: 724 00 935
tel.:+420 515 546 053
mprojekt@technic.cz
http://www.mprojekt.eu
http://www.mprojekt.technic.cz

PROJEKTANT ČÁSTI PD

	ZODP.PROJEKTANT	VYPRACOVAL	KONTROLOVAL
	ING.ARCH.JOURA	ING.ARCH.JOURA	ING.ARCH.JOURA

ING. ARCH. IVO JOURA
HOBLIKOVA 546/4, 613 00 BRNO
IČ: 74538241
tel.:+420 606 691 012
ivojoura@seznam.cz

AKCE: **VOLEJBALOVÉ KURTY LUŽÁNKY**
OPRAVA HŘIŠTÍ
PROJEKTOVÁ DOKUMENTACE

OBJEKT: **SO 01 - REKONSTRUKCE KURTŮ**

PŘÍLOHA: **SITUACE**

FORMÁT: 6A4
DATUM: 11/2023
ÚČEL: DUSP, PDPS
Č.ZAKÁZKY: 19-2023
ARCH.Č.: 19-2023

MĚŘÍTKO: **1:250**
VÝKRES Č.: **D.1.02**

Tento výkres používá ochrany dle zákona č. 121/2000 Sb. (autorský zákon). Originál tohoto výkresu a návrh řešení na něm zobrazené jsou majetkem autora. ©
Bez souhlasu autora není možné tuto dokumentaci kopírovat a ani nijak veřejně rozšiřovat.