



LEGENDA MATERIÁLŮ

- VEGETAČNÍ STŘECHA
- STŘEŠNÍ SVĚTLÍK 4,5 x 4,6m
- CELKOVÁ PLOCHA STŘECHY 1904,5 m²
- POČET STŘEŠNÍCH VPUSTÍ 13ks

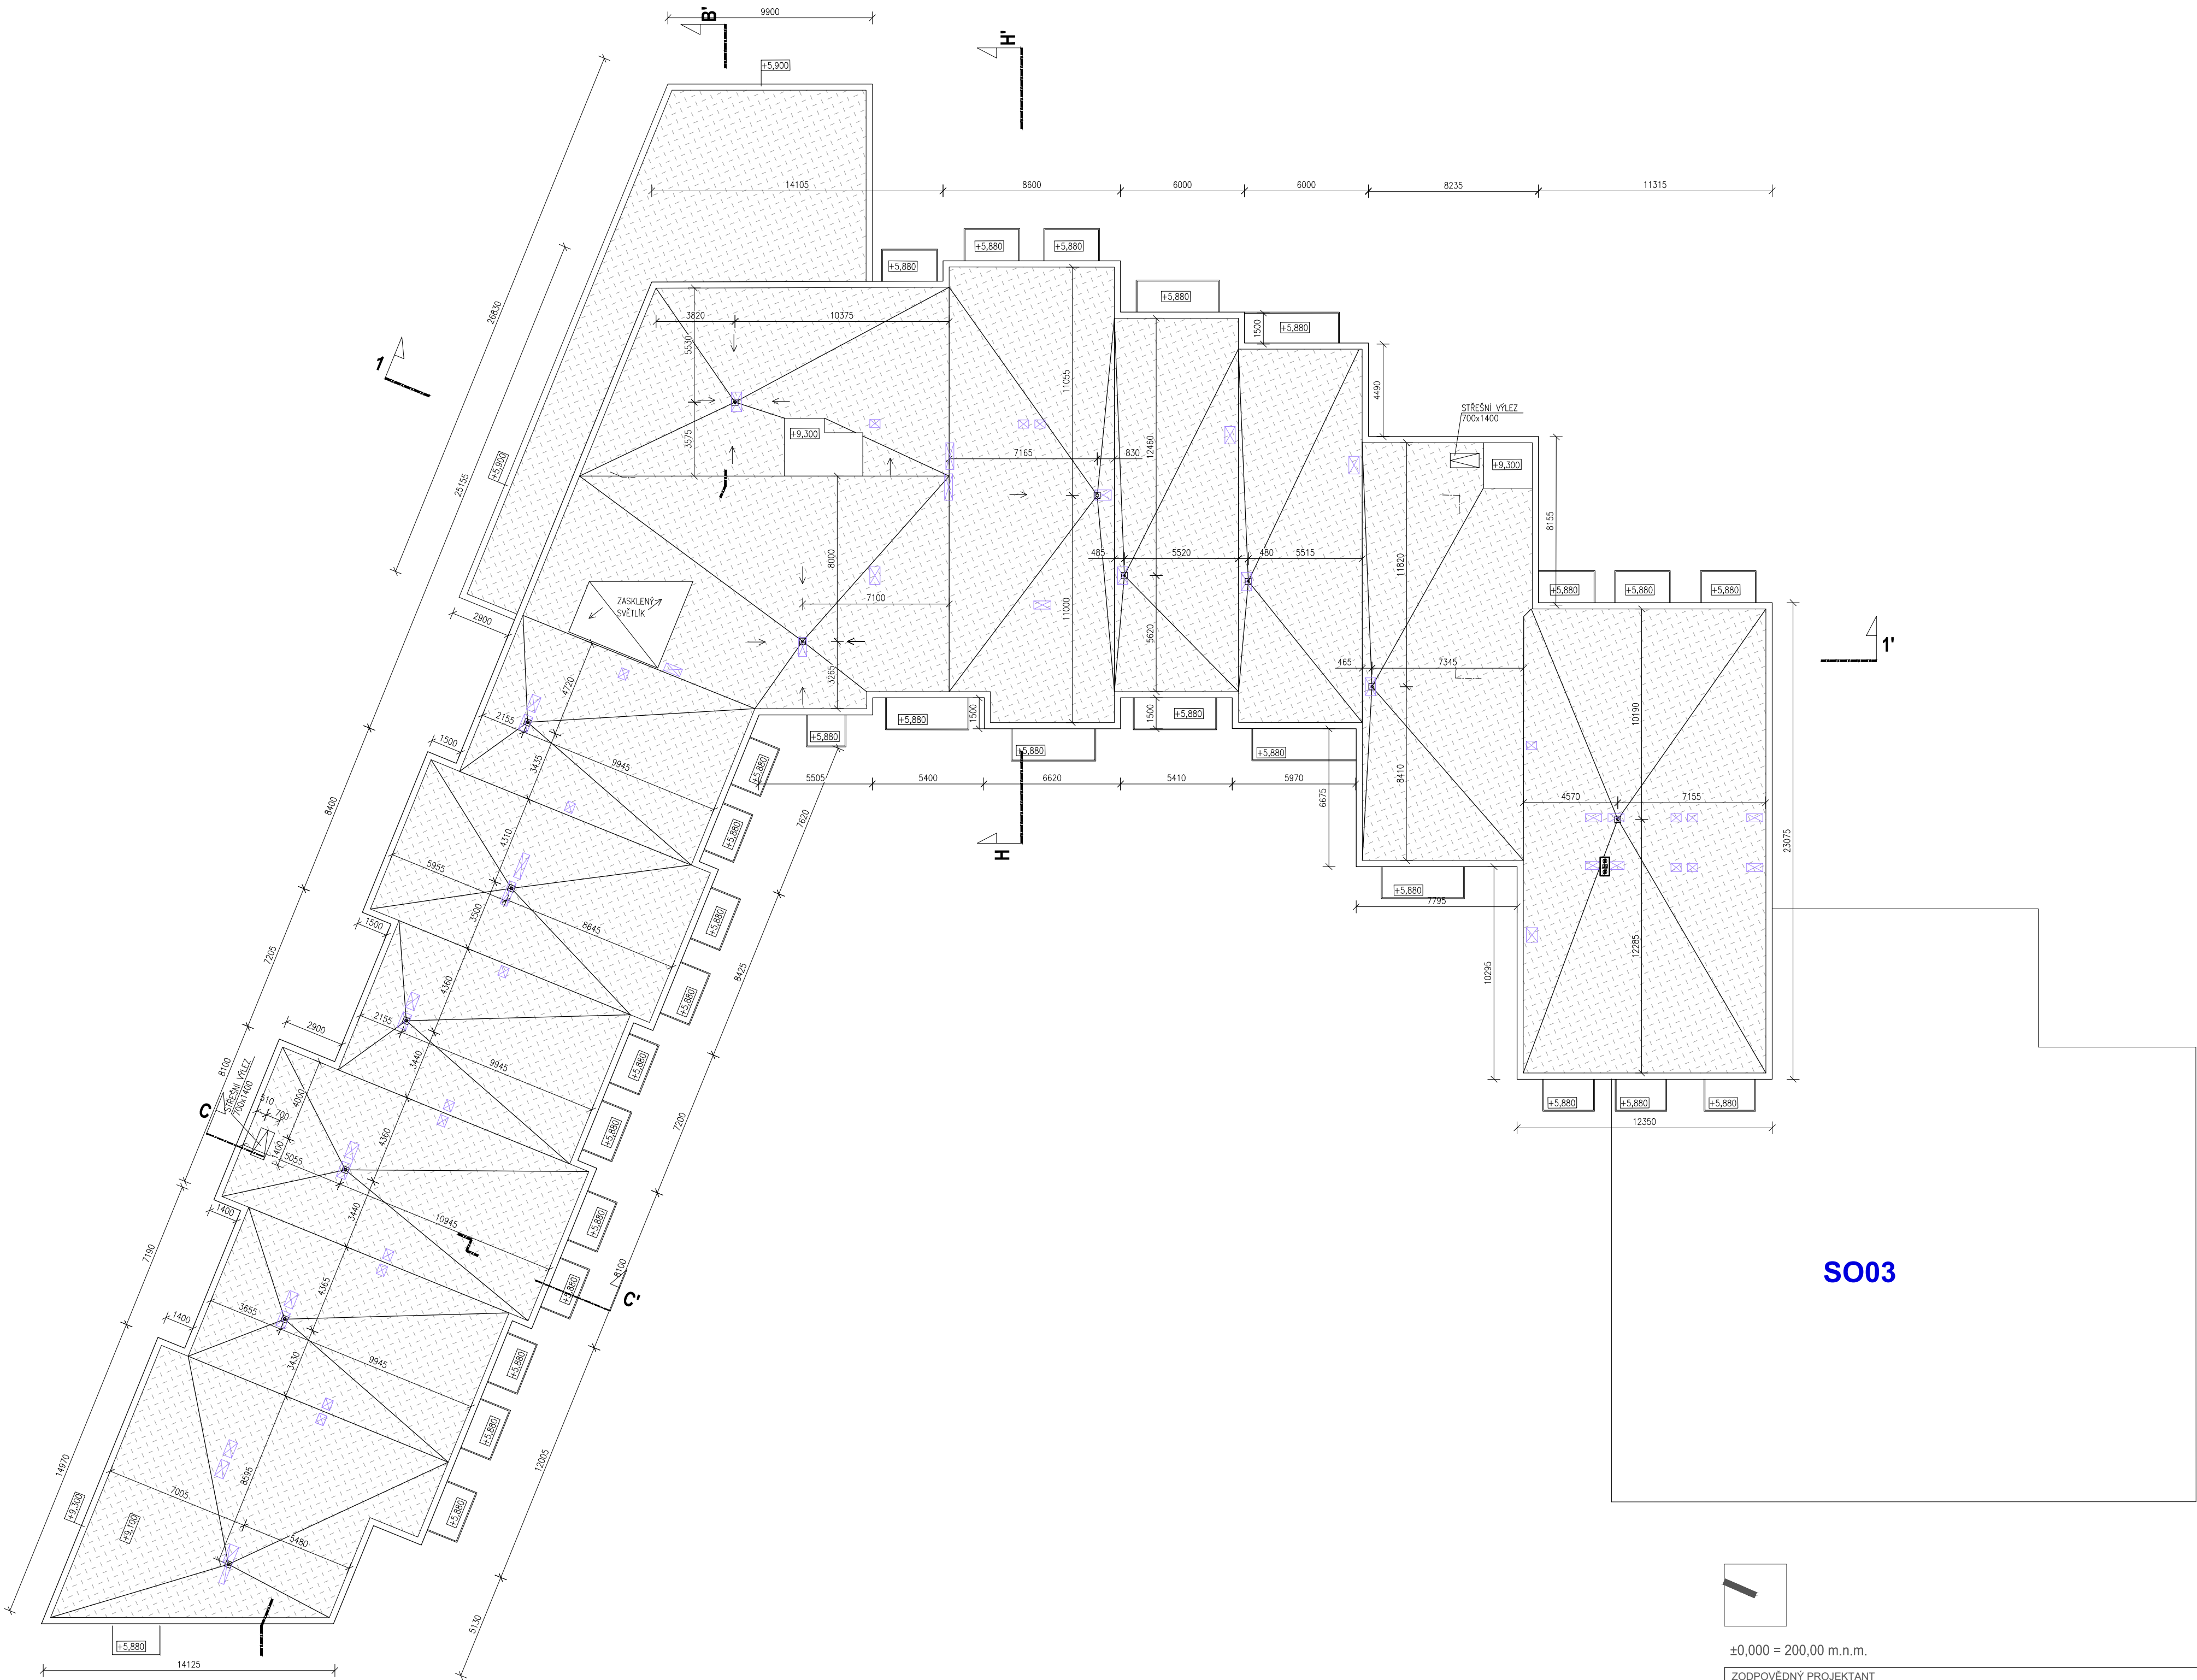

SO03

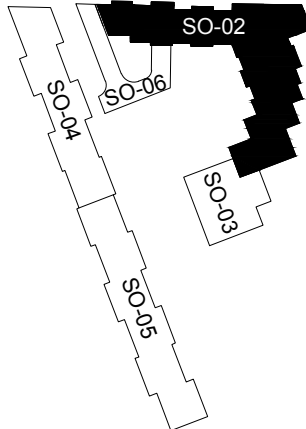

±0,000 = 200,00 m.n.m.

ZODPOVĚDNÝ PROJEKTANT	Ing. arch. Pavel Pekár ulice Čoupkových 4, 624 00 Brno gsm : +420 606 268 954 email: pekar@pparchitects.cz	RAŽÍTKO, PODPIS	
OBJEDNATEL	Statutární město Brno Dominikánské náměstí 196/1, 602 00 Brno	DATUM 28.06.2019 STUPEŇ DUR	
ZHOTOVITEL	P.P. Architects s.r.o. Slovinská 29, 612 00 Brno		
NÁZEV AKCE	Rodinné bydlení + DPS + MŠ Brno - Tuřany - Holásky na parc. č. 2364, 2365/1, 2366, 2367, 2368, 2370, 2371, 2372/1, 2372/2, 2374 Brno město, k. ú. Holásky (612243)	FORMÁT 6x A4	ČÍSLO PARÉ
ČÁST	D DOKUMENTACE OBJEKTŮ	OZN. OBJEKTU SO 02	PROJEKTOVÁ ČÁST D.1
ZPRACOVATEL ČÁSTI	P.P.Architects s.r.o., Slovinská 29, 612 00 Brno		
VYPRACOVAL	Ing.arch. Jan Procházka, Monika Mozolová		
PROJEKTOVÁ ČÁST	SO 02 - Dům s pečovatelskou službou	MĚŘÍTKO 1:200	ČÍSLO VÝKRESU D.1.02.05
NÁZEV VÝKRESU	PŮDORYS STŘECHY		