

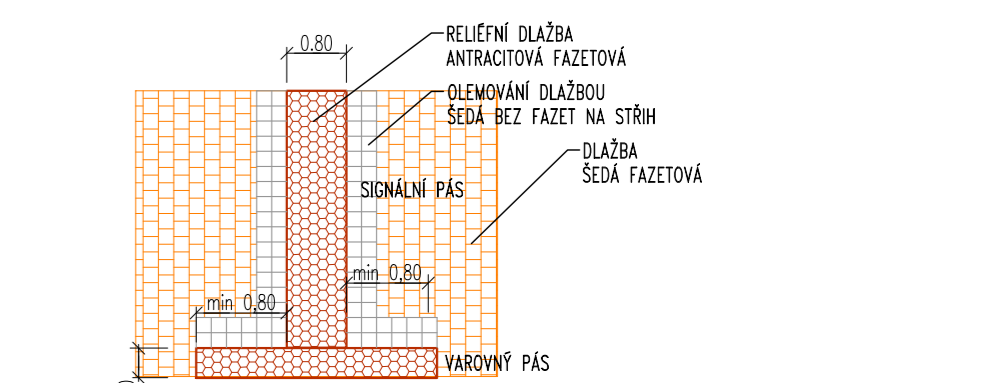
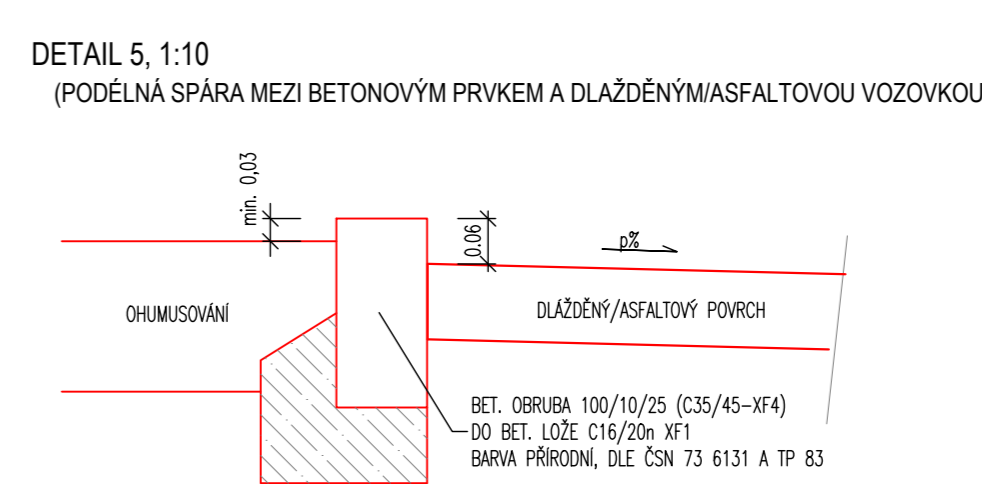
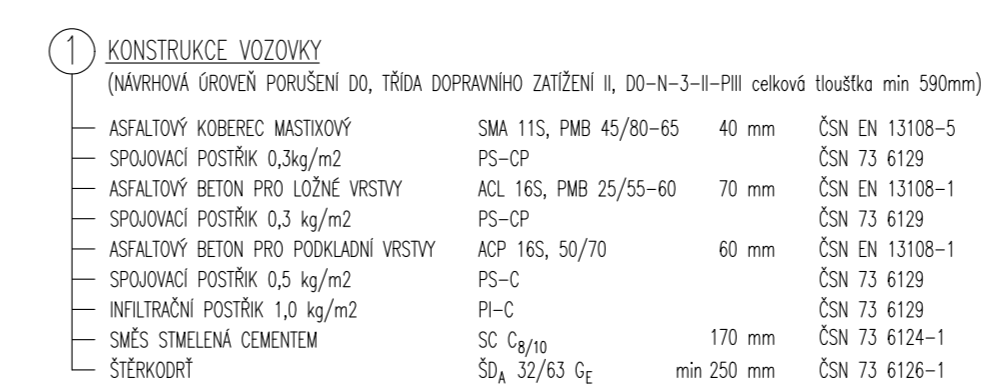
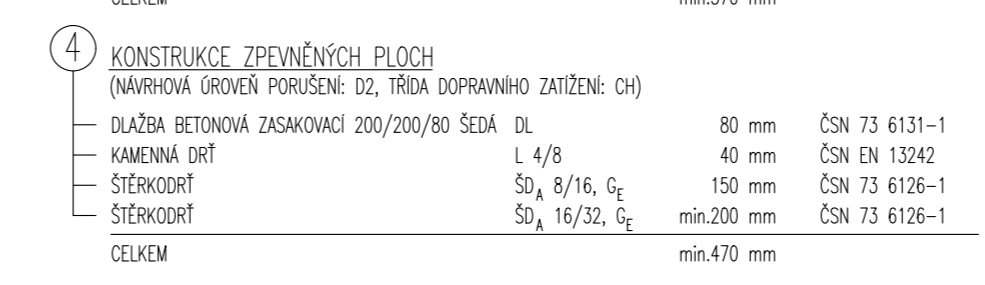


M 1:50


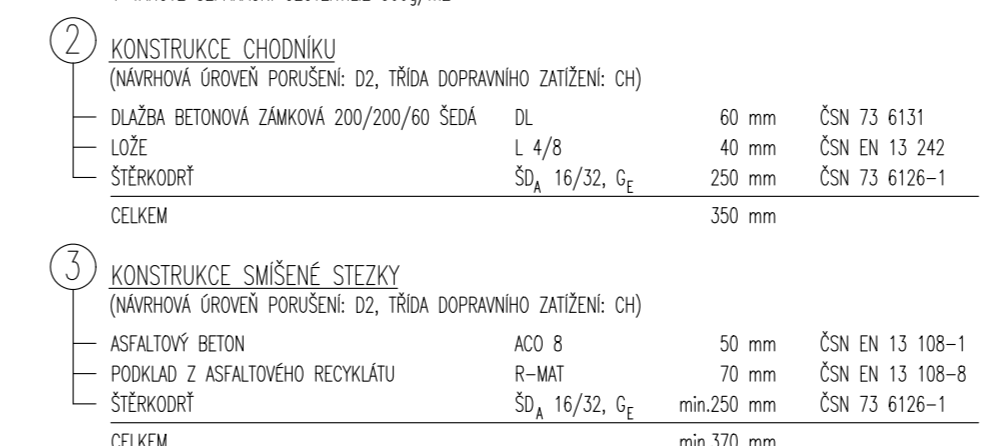


POZNAMKA:

UMÍSTENÍ TYTO PŘECHODU, JAKO ŠÍŘKA A VÝŠKA VARNÝCH A SIGNÁLNÍCH PÁSŮ UMĚLNĚJICH PŮDĚR A JE V PŘÍLOZE "SITUACE".
NA SIGNÁLNÍ VARNÉ PÁSCE JSOU ZDĚLAZDI S VÝRAŽNÝMI ODVĚTVAMI A BARVAMI OD OKOLNÍ DĚLAŽE.
ZDĚLAZDI VARNÉHO A SIGNÁLNÍHO PÁSŮ A UMĚLNĚ VODICI LUKY MUSÍ BÝT STRÁNY POZDÁVÁJ VARNÝCH VLÁD. Č. 163/2002.
OKRAJE PÁSŮ MUSÍ BÝT ROVNÉ, TŽ. POZIČNÍ PŘEDĚL DĚLAŽI Z OBEDNÝCH NĚMŮ ČTYŘECVOKÝ PRŮVŮ.
VARNÝ PÁS MUSÍ BE ČLÉ ŘEŠENÍ (ZAPŮSOBENÍ) OBRAVNÍKŮ S VÝŠKOU NĚMŮ NĚC 0,08 m.
VÝŠKA PŮDĚR VARNÝCH A SIGNÁLNÍCH PÁSŮ NEBUDĚ BÝT MENŠÍ JAKO ŠÍŘKA STRÁNY POZDÁVÁJ VARNÝCH VLÁD.
SIGNÁLNÍ PÁS JE PŘES ČLÉ ŠÍŘKY CHODNÍKU A VÝŠKY ROWNOBĚŽNÝ S PRODLUŽENOU OSOU PŘECHODU ("ZERY").
NA SIGNÁLNÍ PÁS MUSÍ SMĚROV NÁVOZAVATÍ I VODICI PÁS PŘECHODU.
DĚLAŽE ČÁSTI SIGNÁLNÍHO PÁSŮ MUSÍ BÝT MĚŘ. 100 CM.
V MÍSTĚ KŘEŽENÍ (NE OBODU) VÝŠ SIGNÁLNÍHO PÁSŮ JSOU TYTO PÁS PŘEKÝŠ.

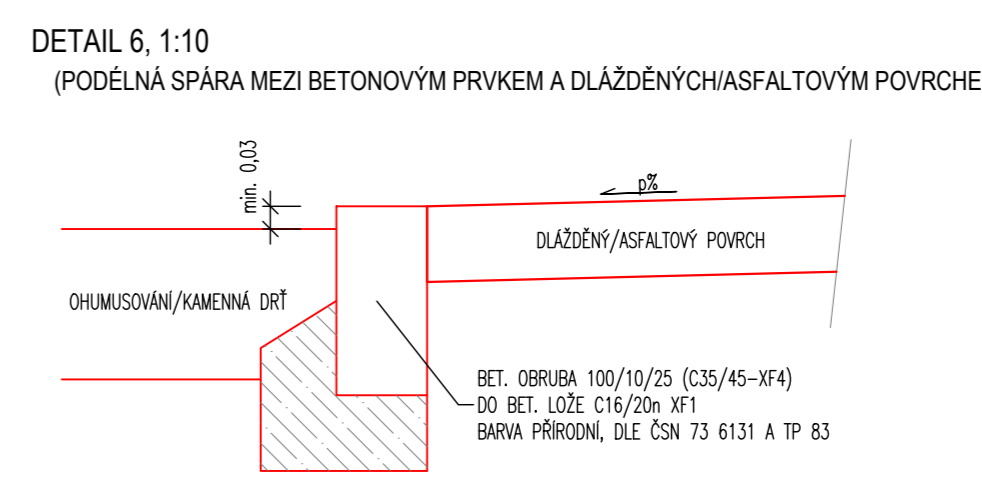

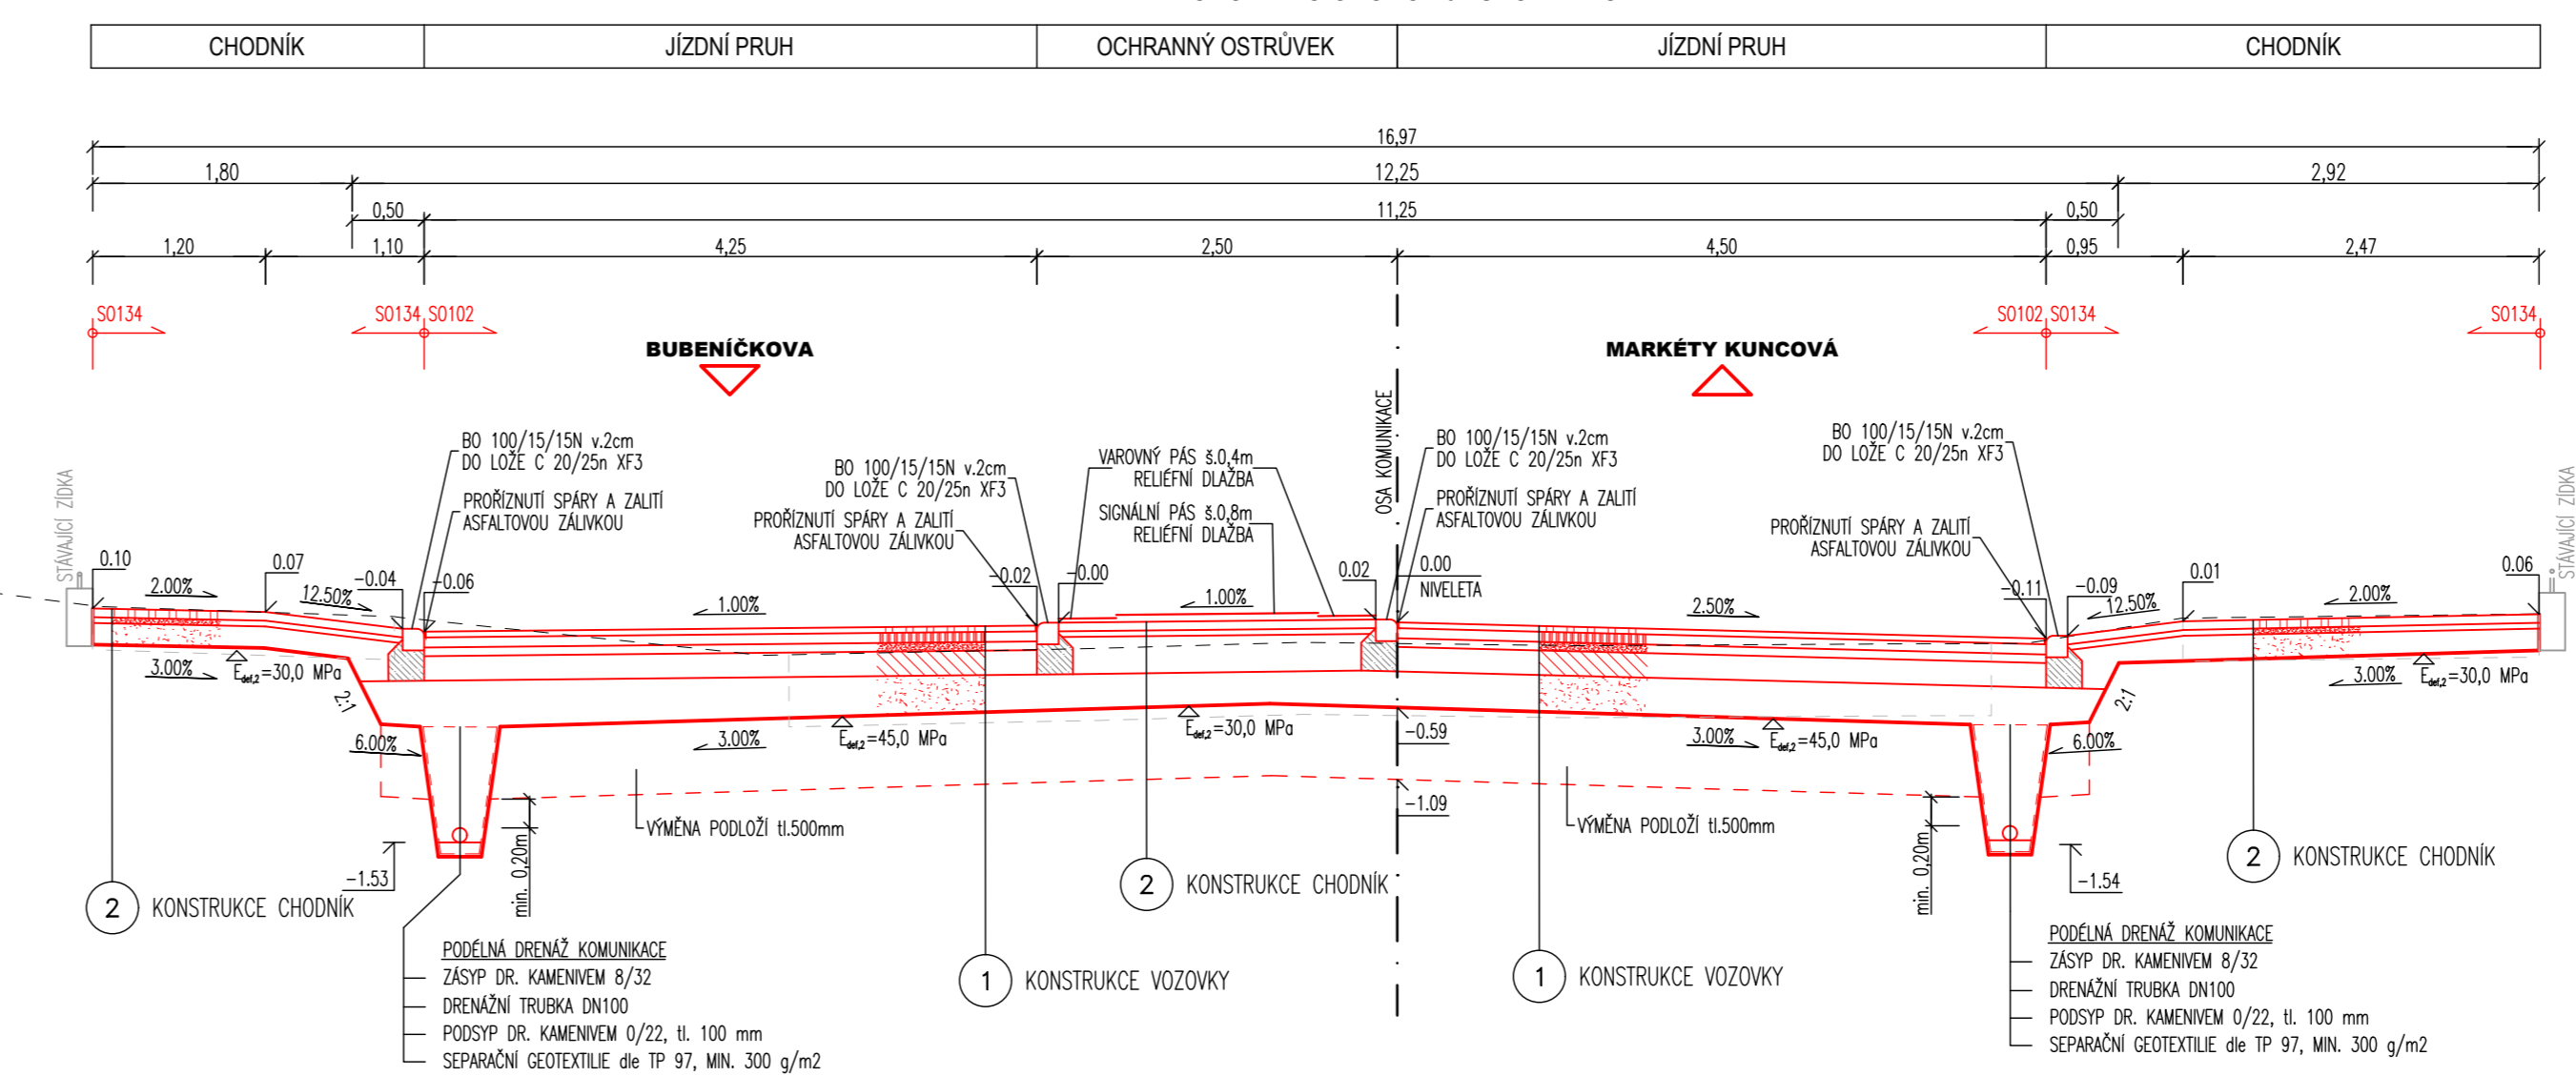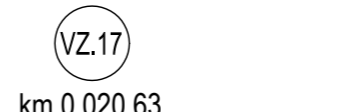

POZN: NA KONSTRUKČNÍCH VRSTVÁCH ZE SE MUSÍ BYT PROVEDENA OPATŘENÍ PROTI VÝVOJI REFLEXNÍCH TRHLIN DO ASFALTOVÝCH VRSTEV OMEZENÍ JEJICH SMĚROVÁNÍ (PRAVOKOÚPNÁ (POMALU TUKNOUČÍ POUKŮP) NEBO ULOŽENÍM SMĚROVACÍCH NAPĚTÍ POJEDY Vrstvy VIBRACÍM VÁLCEM V DOBĚ TVRZENÍ NEBO VYTVOŘENÍM SMĚROVACÍCH TRHLIN VE VZDÁLENOSTECH DO 5 M (VLOŽKAM, VIBRACÍM DISKEM, PROŘÍZNUTÍM APOD.).
DLE ČSN 73 6124-1 ZMĚNA Z1-7.8-ZVLÁŠTNOSTI



SO 134 - CHODNÍKY A CYKLOSTEZKY - MARKÉTY KUNCOVÉ

D.1 **PDPS**
SOUHRADNICOVÝ SYSTÉM S-JTSK; VÝKOVÝ SYSTÉM BPV

<p>OBJEDNÁTEL</p> <p>NOVÁ ZBROJOVKA,</p> <p>S.r.o.</p> <p>Vladislavova 1390/17, 110 00 Praha 1</p>	
--	---

HLAVNÍ PROJEKTANT PK OSSENDORF s.r.o. Tomešova 1, 602 00 BRNO		 PROJEKTOVÁ KANCELÁŘ OSSENDORF BRNO	
HLAVNÍ INŽ. PROJEKTU	ING. NYKODYM	ČÍSLO ZAKÁZKY 2020.204.9	
VEDOUcí PROJEKTANT	ING. NOHEL		

VEDOUcí PROJEKTANT	ZODP. PROJEKTANT	VYPRACOVAL	KONTROLOVAL	
ING. NOHEL	ING. NOHEL	BC. MACEK	ING. ŠTĚPANKOVÁ	
KRAJ: JIHOVMORAVSKÝ	KATASTRÁLNÍ ÚZEMÍ: MALONĚRCE, ŽIDENICE, ŽABROVICE, HUSOVICE			
STAVBA	DOPRAVNÍ NAPOJENÍ ULICE MARKÉTY KUNCOVÉ D.1 - STAVEBNÍ ČÁST			DATUM: 12 / 2023 FORMÁT: 12 A4 STUPEŇ PD: PDPS ČÍSLO ZAKÁZKY: 2020.024.9 MĚŘÍTKO: 1:50 ČÍSLO PÁRE: ČÍSLO PŘÍLOHY
ČÁST PD	VZOROVÝ PŘÍČNÝ ŘEZ 2/2			04b