



SITUACE STAVBY

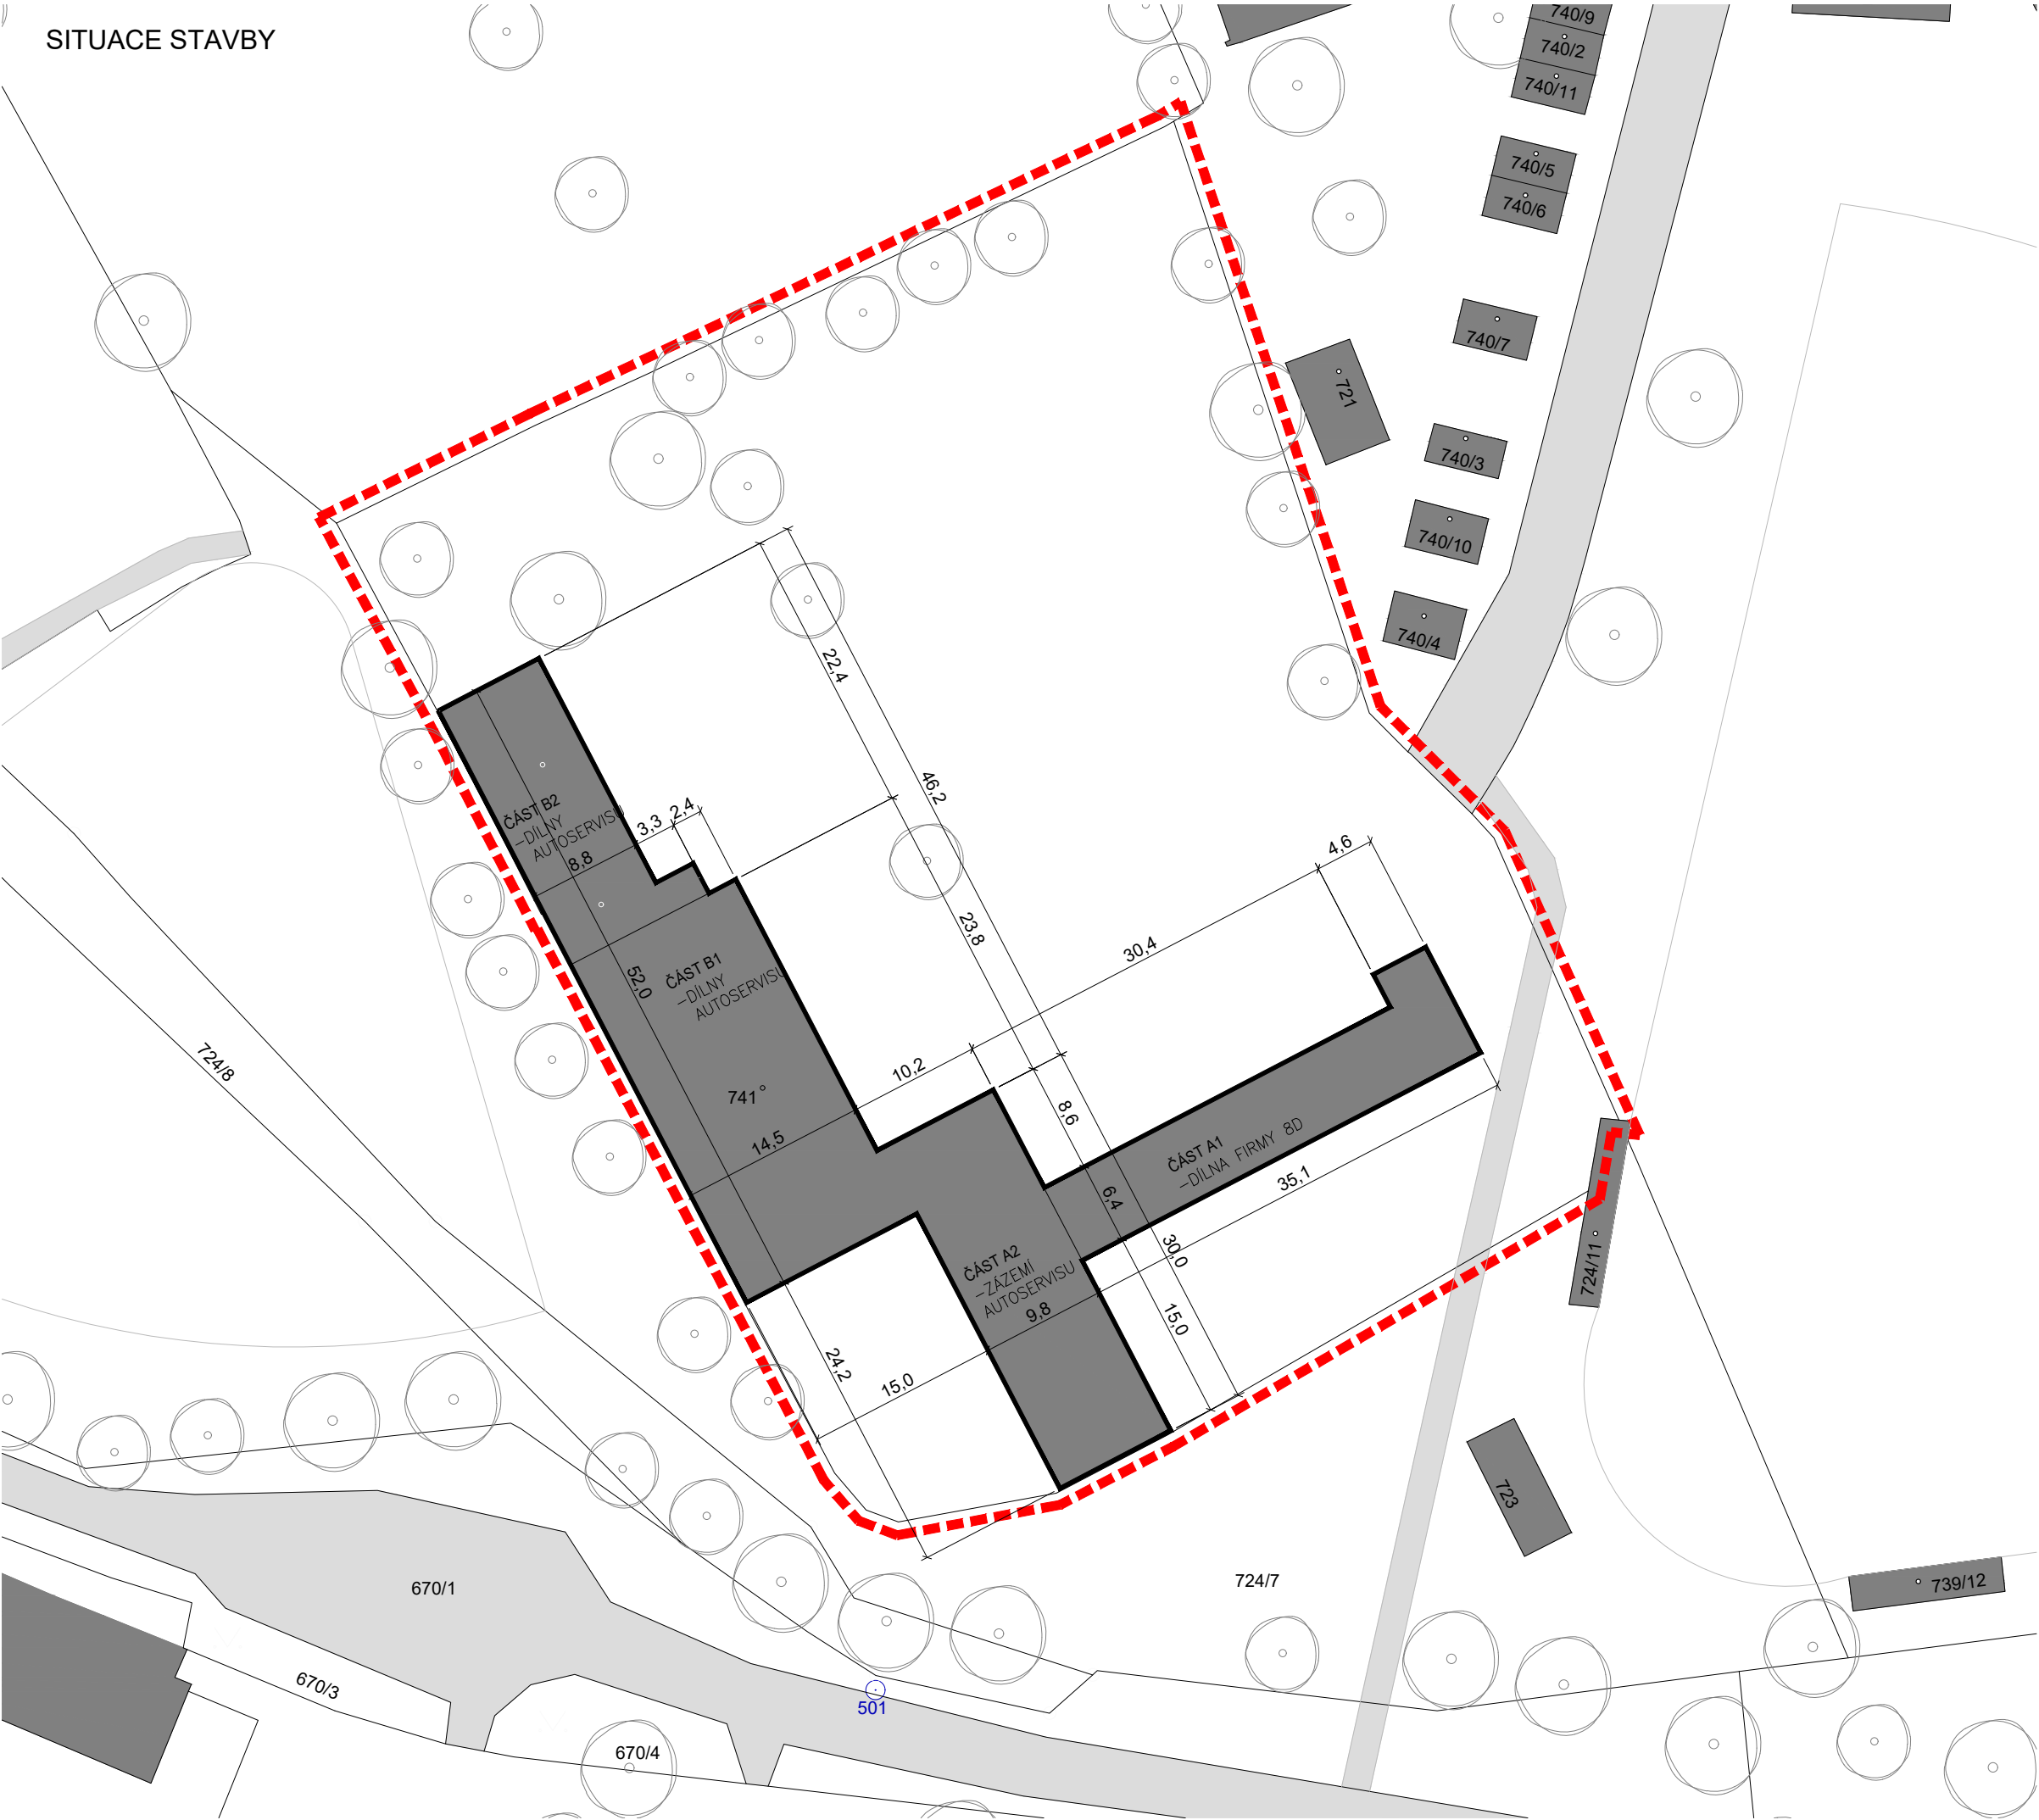

LEGENDA ČAR:

- STÁVAJÍCÍ ZÁSTAVBA
- KATASTRÁLNÍ MAPA
- CESTY
- ŘEŠENÉ ÚZEMÍ

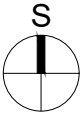

PROJEKTANT
ATELIER BRANDŠTETR s.r.o.
Tomešova 2b, 602 00 Brno
www.brandstetr.com

ZODPOVĚDNÝ PROJEKTANT
Ing. arch. Marek Brandštetr
+420 737 917 058
atelier@brandstetr.com

VYPRACOVAL
Ing. arch. Ivana Zlámalová
+420 605 543 608

STAVEBNÍK
Statutární město Brno,
Dominikánské náměstí 196/1,
Brno-město, 60200 Brno

STAVBA
KRAVÍ HORA- PROVĚŘOVACÍ STUDIE

MÍSTO STAVBY
Rybkova 35, 60200 Brno-střed
kat.úz. Veverí, p.č. 741

STUPEŇ DOKUMENTACE
STUDIE

ČÁST DOKUMENTACE
DOKUMENTACE STÁVAJÍCÍHO STAVU
STAVEBNÍ OBJEKT
XX

NÁZEV VÝKRESU
SITUACE STAVBY

DATUM 02 / 01 / 2020	VERZE X.	MĚŘÍTKO 1:500	ČÍSLO VÝKRESU C.3
-------------------------	-------------	------------------	----------------------