



B1

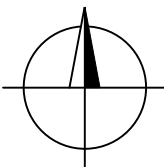

Bod 107

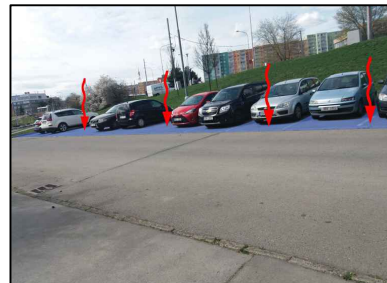

Bod 108



Bod 110



Bod 111



Bod 111




LEGENDA STÁVAJÍCÍCH KONSTRUKCÍ:

- HRANICE ŘEŠENÉHO ÚZEMÍ
- HRANICE AREÁLŮ
- PLOCHY S VEGETACÍ
- ZATRAVŇOVACÍ DLAŽBA
- NEZPEVNĚNÁ PLOCHA
- DLAŽBA
- ANTUKA
- PROPUSTNÁ DLAŽBA
- ASFALT
- STŘECHA
- STÁVAJÍCÍ KANALIZACE
- ŠÍPKY SKLONŮ
- VRSTEVNICE
- ARCHIVNÍ SONDA

LEGENDA NÁVRHOVÝCH KONSTRUKCÍ:

- HRANICE POVODÍ
- OZNAČENÍ POVODÍ
- PROPUSTNÝ ZPEVNĚNÝ POVRCH
- NEZPEVNĚNÝ POVRCH - PLOCHA PRO VSAKOVÁNÍ
- PRŮLEH
- RYHA SE STROMEM A STRUKTURÁLNÍM SUBSTRÁTEM
- VEGETAČNÍ STŘECHA
- RETENČNÍ RYHA

KLAD LISTŮ

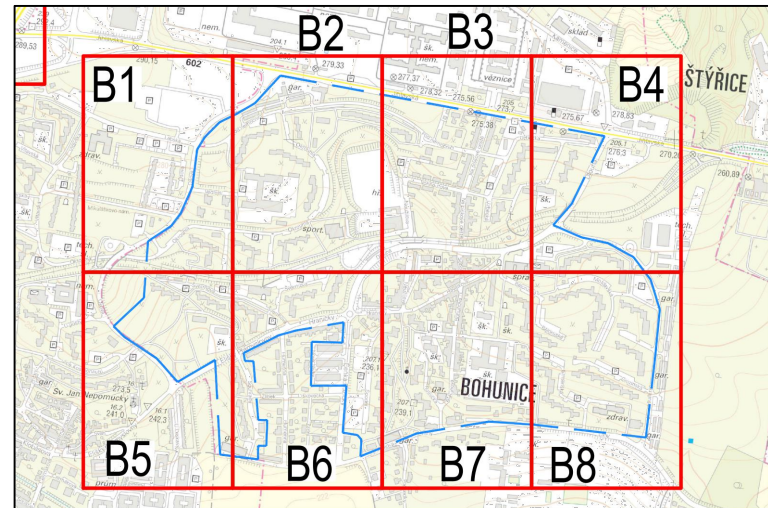

projekt  
VH s.r.o.

JV PROJEKT VH s.r.o.  
Kosmákova 1050/49  
615 00 Brno  
www.jvprojektvh.cz

Vedoucí projektu:  
Ing. arch. Michaela VACKOVÁ, Ph.D.  
Vyracoval(a):  
Ing. arch. Michaela VACKOVÁ, Ph.D.

Schválil(a):  
Ing. Jiří VÍTEK

Paré:

Stavebník: Statutární město Brno  
Dominikánské náměstí 196/1, 602 00 Brno

Inženýrská činnost:

Číslo zakázky:  
21828

Akce: STUDIE ADAPTAČNÍCH OPATŘENÍ  
NA VYUŽITÍ SRÁŽKOVÝCH VOD

Stupeň PD:  
STUDIE

Datum:  
09/2022

Měřítko:  
1:1000

Příloha: SITUACE NÁVRHU OPATŘENÍ HDV/MZI - B1

Číslo přílohy:  
C.1-1.1