


LEGENDA


- HRANICE ÚZEMÍ DOTČENÉHO STAVBOU
- SO 02.1 - VÝBĚH
- KATASTR NEMOVITOSTÍ
- HRANICE POZEMKŮ
- 1654/1 ČÍSLO POZEMKU
- POZEMKY DOTČENÉ STAVBOU

OPLOCENÍ ZÁZEMÍ SITUACE 1:1000

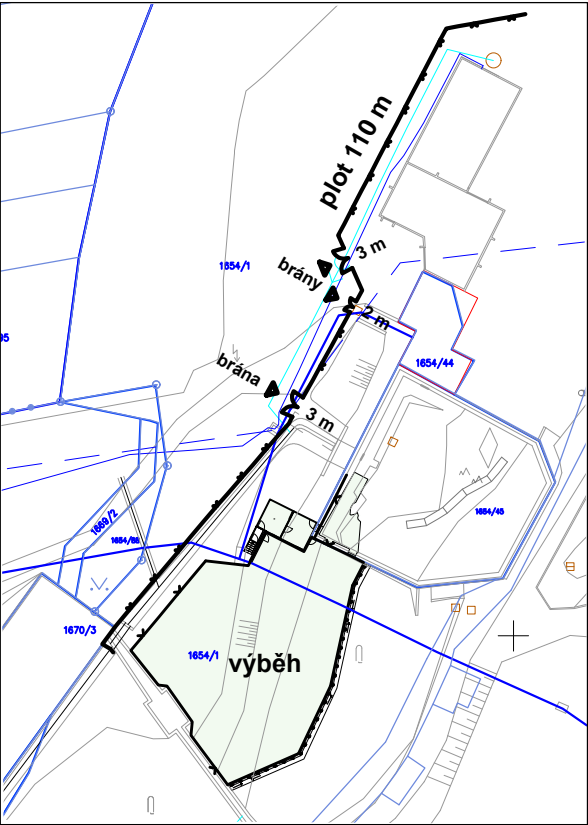

Výškový systém Bpv
±0,000=221,70 m n.m.
Polohový systém S-JTSK

SO 02.1 ASŘ

| | | | | | |
|--|--|---|--|---|--|
|  architektonický atelier | | <div>akce</div> <div>Výstavba provozního zázemí ZOO</div> <div>Rozšíření výběhu ledního medvěda</div> <div>U Zoologické zahrady 46, 635 00 Brno</div> | |  | |
| investor a uživatel | | Zoo Brno a stanice zájmových činností, U Zoologické zahrady 46, 635 00 Brno | | | |
| místo stavby | | Zoo Brno, U Zoologické zahrady 46, 635 00 Brno, č.p. 1654/1, 1654/45 k.ú. Bystrc | | | |
| autorský návrh | | Ing. arch. Vratislav Danda, Ing. arch. Josef Klika | | | |
| generální projektant | | AND, spol.s r.o., Belgická 196/38, 120 00 Praha 2, tel. 222 366 940, www.andarch.cz | | | |
| vypracoval | | Ing. arch. Josef Klika | | | |
| stupeň | Dokumentace pro provádění stavby (DPS) | část Situace | | paré | |
| datum | 07/2024 | | | č. přílohy | |
| měřítko | 1:500 | | | 02 | |