



Půdorys 2.NP - stávající stav a bourání

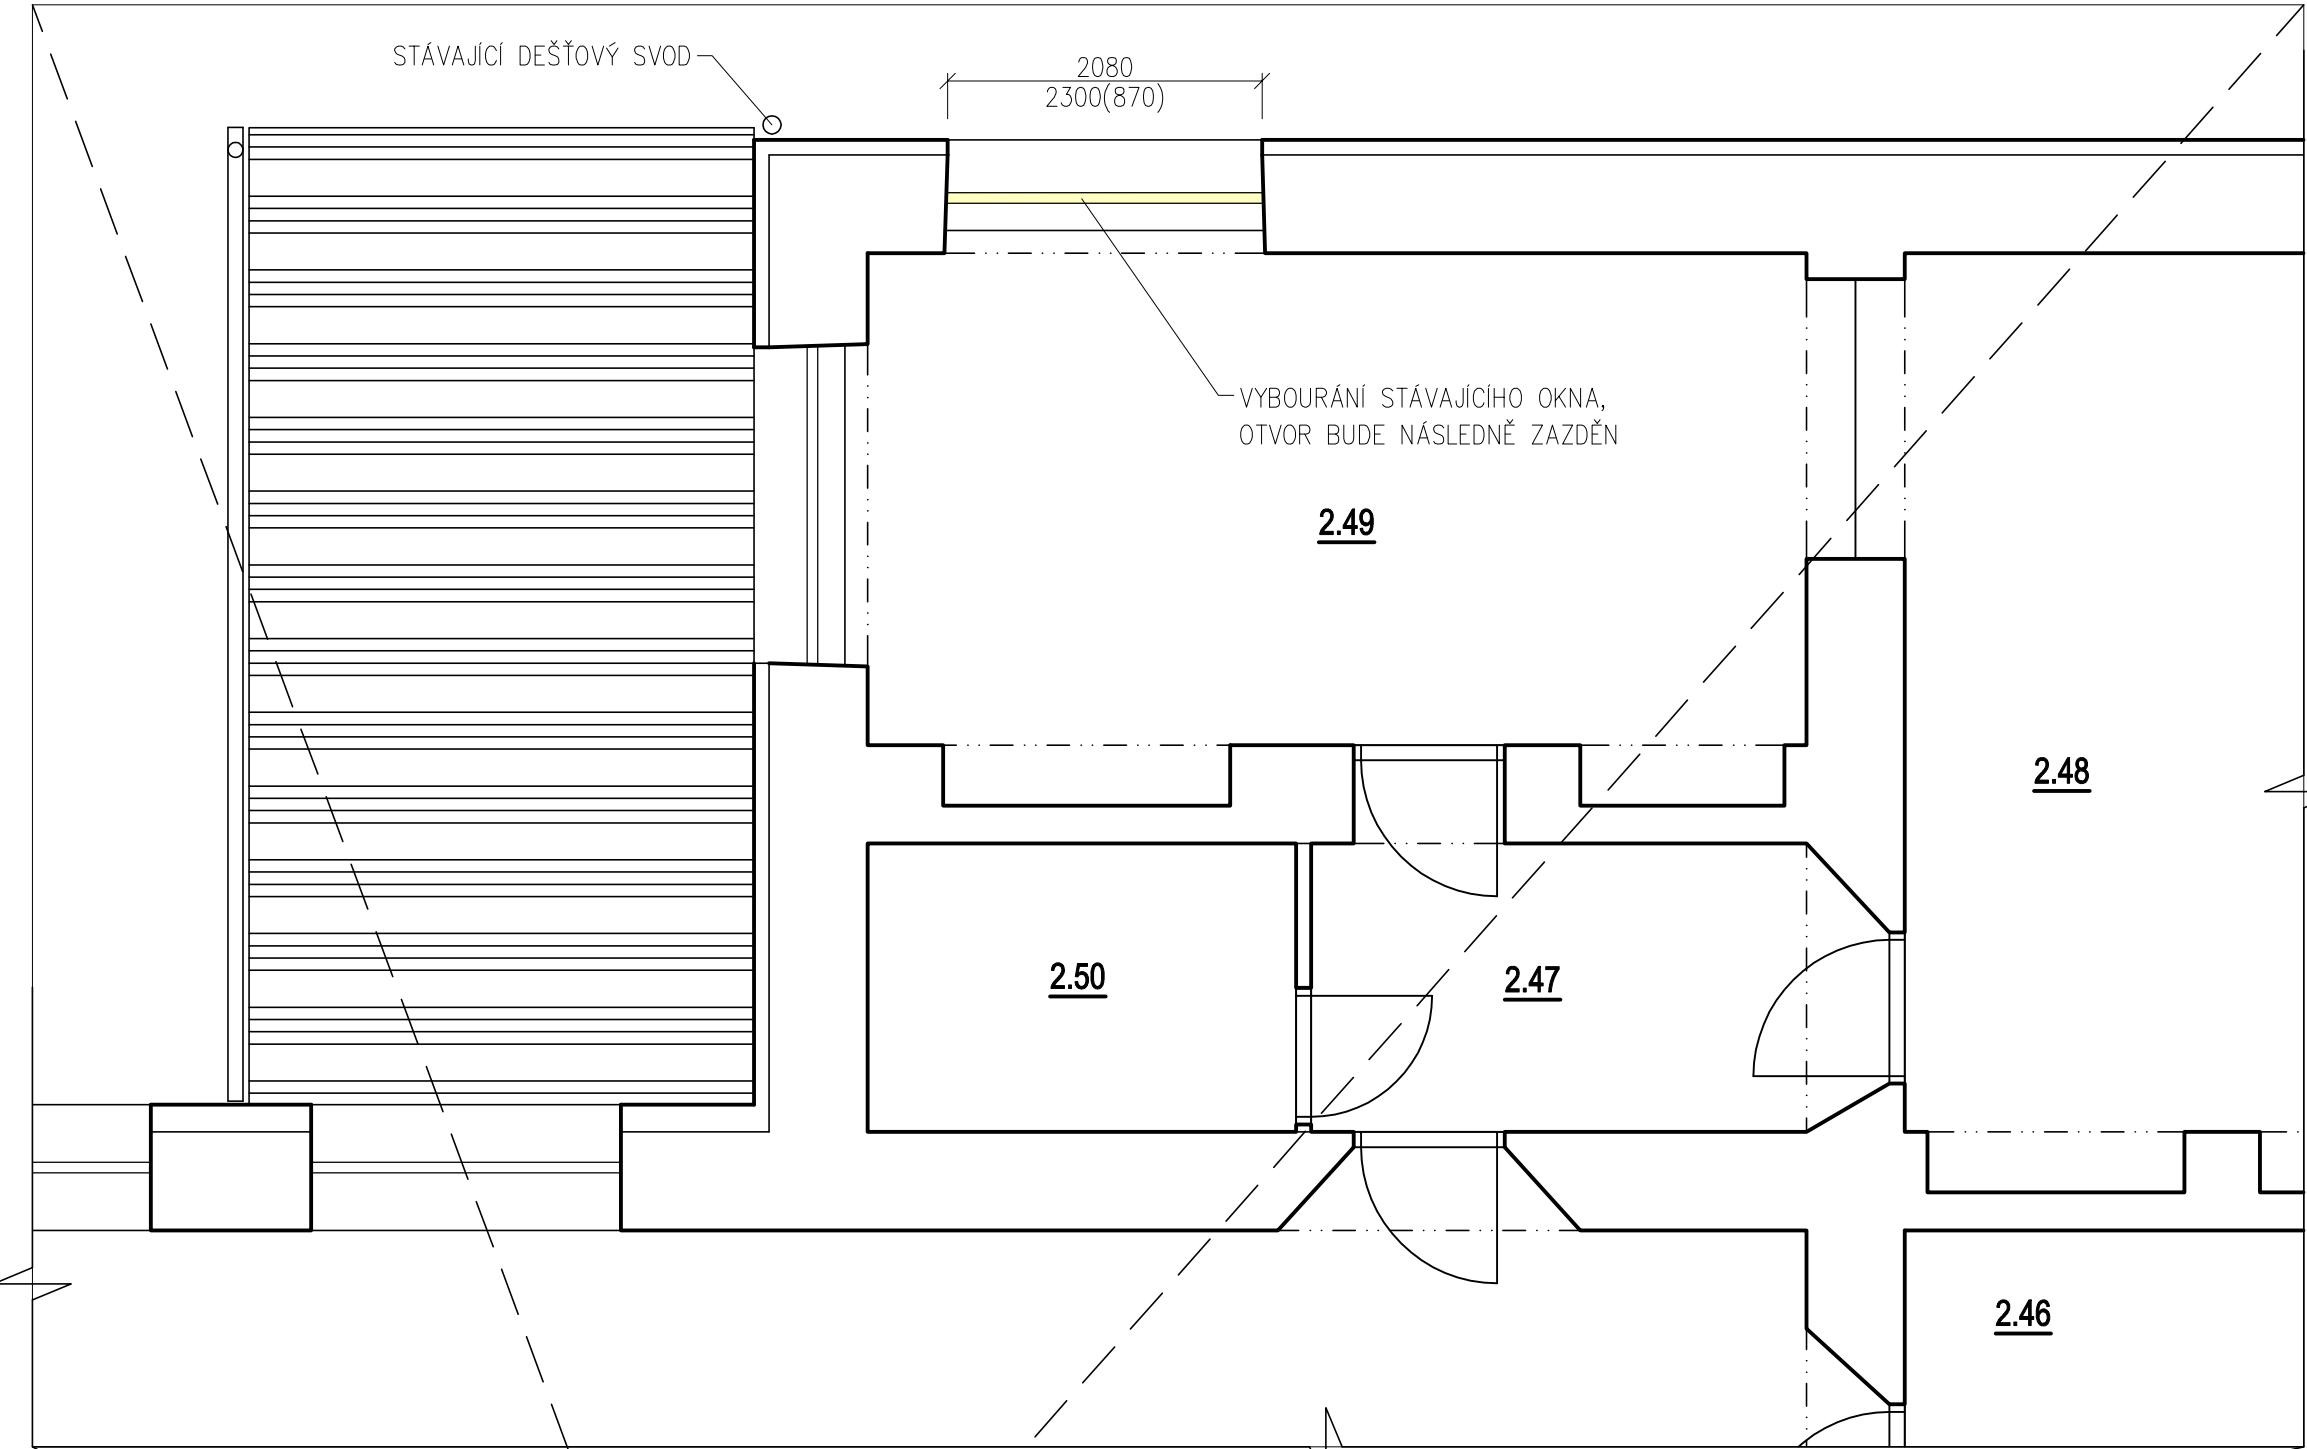

Schéma

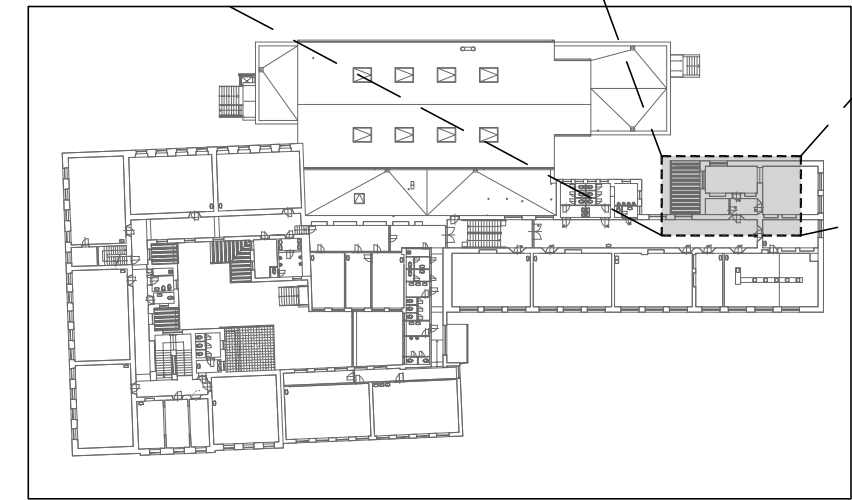

LEGENDA MÍSTNOSTÍ:						
Číslo	Jméno	Plocha [m ²]	Podlaha	Strop	Stěny	Obklad
2.46	KABINET	22,51	PVC	OMÍTKA	OMÍTKA	KERAMICKÝ OBKLAD ZA UMYVADLEM v=1500mm
2.47	KNIHOVNA – CHODBA	6,25	PVC	OMÍTKA	OMÍTKA	---
2.48	KNIHOVNA	38,81	KOBEREC	OMÍTKA	OMÍTKA	KERAMICKÝ OBKLAD ZA UMYVADLEM v=1500mm
2.49	KNIHOVNA	20,20	DŘEVĚNÉ PARKETY	OMÍTKA	OMÍTKA	KERAMICKÝ OBKLAD ZA UMYVADLEM v=1500mm
2.50	KNIHOVNA	5,41	DŘEVĚNÉ PARKETY	OMÍTKA	OMÍTKA	---

Poznámka
Pokud na výkrese nejsou uvedeny kóty, neodměřovat z výkresu a dotázat se. Všechny rozměry kontrolovat průběžně na stavbě. Jakékoliv nejasnosti a rozpory mezi výkresy musí být projednány s autorem díla.

Veškerá práva vyhrazena. Šíření nebo reprodukování díla v tištěné či audiovizuální podobě a uveřejňování díla prostřednictvím internetové sítě bez písemného souhlasu autora je dle platných zákonů nepřipustné.


LEGENDA

- ŘEŠENÝ PROSTOR
- STÁVAJÍCÍ KONSTRUKCE
- BOURANÉ KONSTRUKCE

±0,00 = 208,36 m.n.m. b.p.v.
Jídelna 207,24 m.n.m. b.p.v.

Investor akce :
Statutární město Brno, Městská část Brno-Chrlice, Chrlické náměstí 1/4, Brno

Název akce :
ZŠ a MŠ Jana Broskvy – rekonstrukce školní kuchyně

Generální projektant :
HB Projekt Plus, s.r.o.
IČ: 292 35 421
Jaroslava Foglara 5, 63900 Brno
tel : +420 777 165 408, e-mail : rbilek@volny.cz


Projektant profesní částí dokumentace :
HB Projekt Plus, s.r.o.
Jaroslava Foglara 5, 63900 Brno,
tel : +420 773 516 165, e-mail : ppodmajersky@volny.cz

Měřítko :
1:50

Specializace profese :
D.1.1 Architektonicko-stavební řešení

Vypracoval - podpis :
Petr Podmajerský

Kontroloval - podpis :
Ing. R. Bilek

Stupeň dokumentace :
DPS

Datum zpracování :
Březen 2024

Název přílohy :
Půdorys 2.NP - stávající stav a bourání - rekonstrukce školní kuchyně

Číslo akce :
2021 - 21

Číslo přílohy :
D.1.1.03

Revize :
-