


Situace - Zpevněné plochy

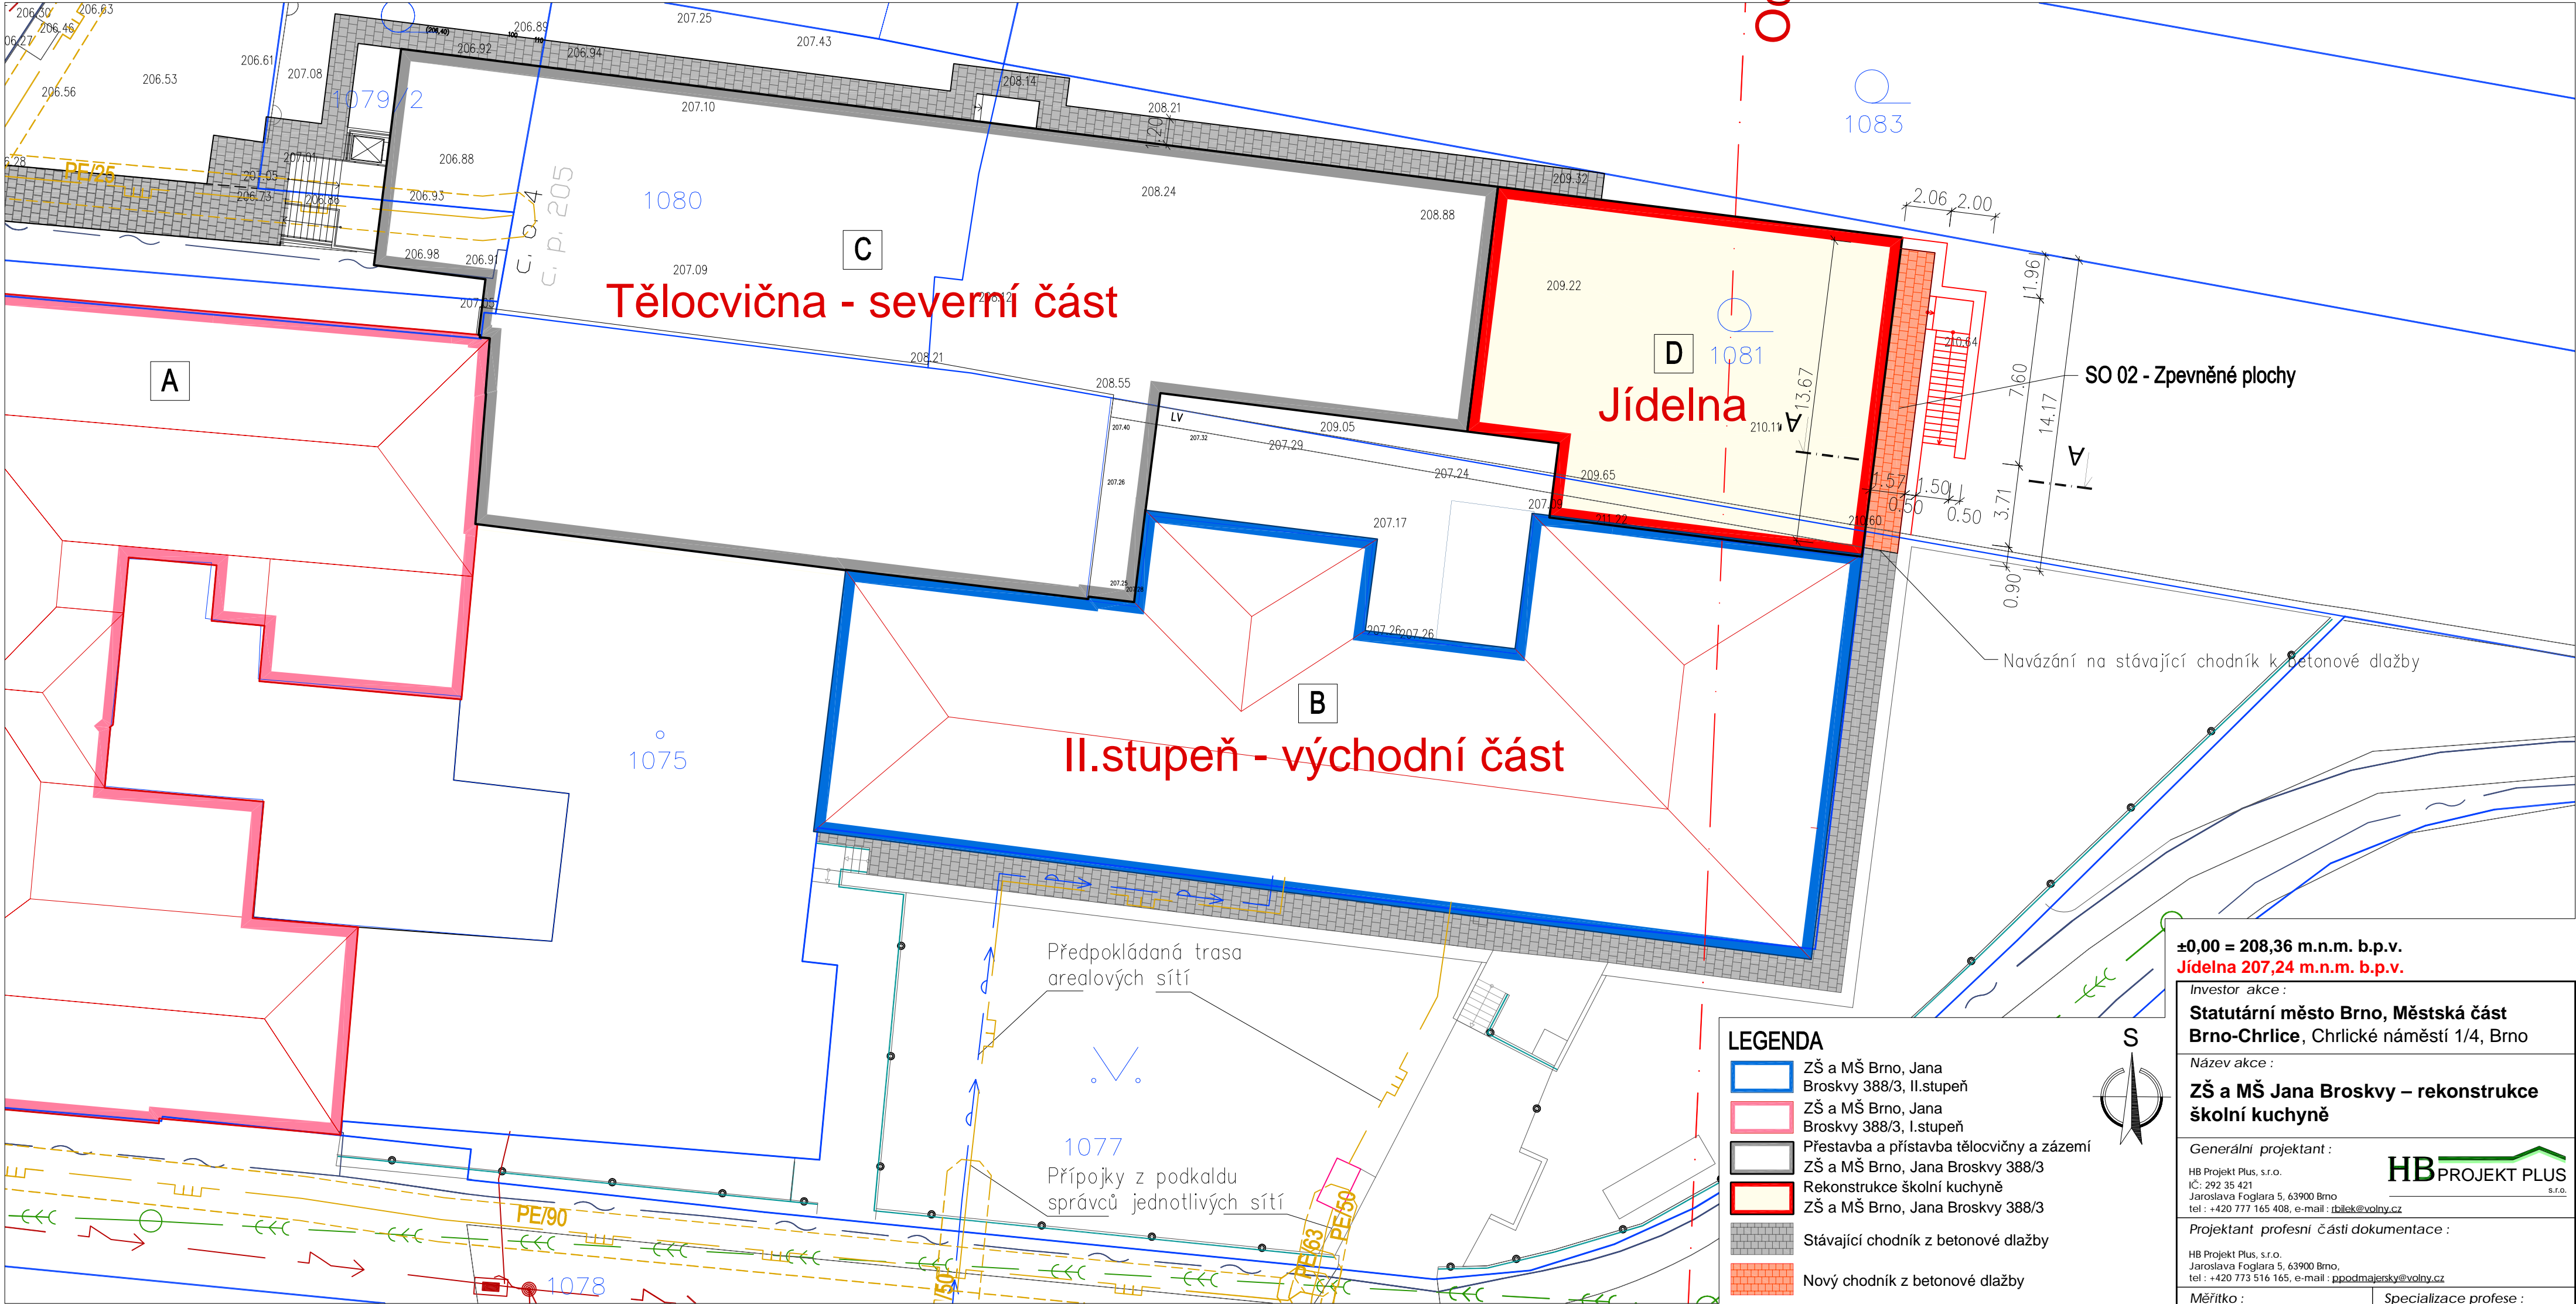

Poznámka  
Pokud na výkresu nejsou uvedeny kóty, neodměřovat z výkresu a dotázat se. Všechny rozměry kontrolovat průběžně na stavbě. Jakékoliv nejasnosti a rozpory mezi výkresy musí být projednány s autorem díla.


Veškerá práva vyhrazena. Šíření nebo reprodukování díla v tištěné či audiovizuální podobě a uveřejňování díla prostřednictvím internetové sítě bez písemného souhlasu autora je dle platných zákonů nepřipustné.

LEGENDA INŽENÝRSKÝCH SÍTÍ



- STÁVAJÍCÍ VEDENÍ PLYNU NTL
- STÁVAJÍCÍ VEDENÍ PLYNU STL
- STÁVAJÍCÍ JEDNOTNÁ KANALIZACE
- STÁVAJÍCÍ DEŠŤOVÁ KANALIZACE
- STÁVAJÍCÍ SPLAŠKOVÁ KANALIZACE
- STÁVAJÍCÍ VODOVOD
- STÁVAJÍCÍ VEDENÍ NN – NADZEMNÍ
- STÁVAJÍCÍ VEDENÍ VN
- STÁVAJÍCÍ VEDENÍ VVN
- STÁVAJÍCÍ VEDENÍ E.ON
- STÁVAJÍCÍ VEDENÍ CETIN
- STÁVAJÍCÍ VEDENÍ VEŘEJNÉHO OSVĚTLENÍ

LEGENDA

- ZŠ a MŠ Brno, Jana Brozkvy 388/3, II.stupeň
- ZŠ a MŠ Brno, Jana Brozkvy 388/3, I.stupeň
- Přestavba a přístavba tělocvičny a zázemí
- ZŠ a MŠ Brno, Jana Brozkvy 388/3
- Rekonstrukce školní kuchyně
- ZŠ a MŠ Brno, Jana Brozkvy 388/3
- Stávající chodník z betonové dlažby
- Nový chodník z betonové dlažby

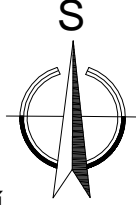

±0,00 = 208,36 m.n.m. b.p.v.  
Jídelna 207,24 m.n.m. b.p.v.

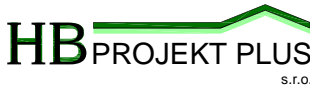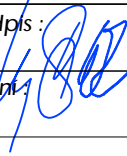Investor akce : <b>Statutární město Brno, Městská část Brno-Chrlice, Chrlické náměstí 1/4, Brno</b>		
Název akce : <b>ZŠ a MŠ Jana Broskvy – rekonstrukce školní kuchyně</b>		
Generální projektant : <div>HB Projekt Plus, s.r.o. IČ: 292 35 421 Jaroslava Foglara 5, 63900 Brno tel : +420 777 165 408, e-mail : <a href="mailto:rbilek@volny.cz">rbilek@volny.cz</a></div> <div><b>HB PROJEKT PLUS</b> s.r.o.</div>		
Projektant <i>profesní části dokumentace</i> : <div>HB Projekt Plus, s.r.o. Jaroslava Foglara 5, 63900 Brno, tel : +420 773 516 165, e-mail : <a href="mailto:ppodmajersky@volny.cz">ppodmajersky@volny.cz</a></div>		
Měřítko : 1:200	Specializace profese : SO 02 - Zpevněné plochy	
Vypracoval - podpis : Petr Podmajerský	Kontroloval - podpis : Ing. R. Bílek	
Stupeň dokumentace : DPS	Datum zpracování : Březen 2024	
Název přílohy :		
Situace - Zpevněné plochy		
Číslo akce : 2021 - 21	Číslo přílohy : SO 02.002	Revize : -