
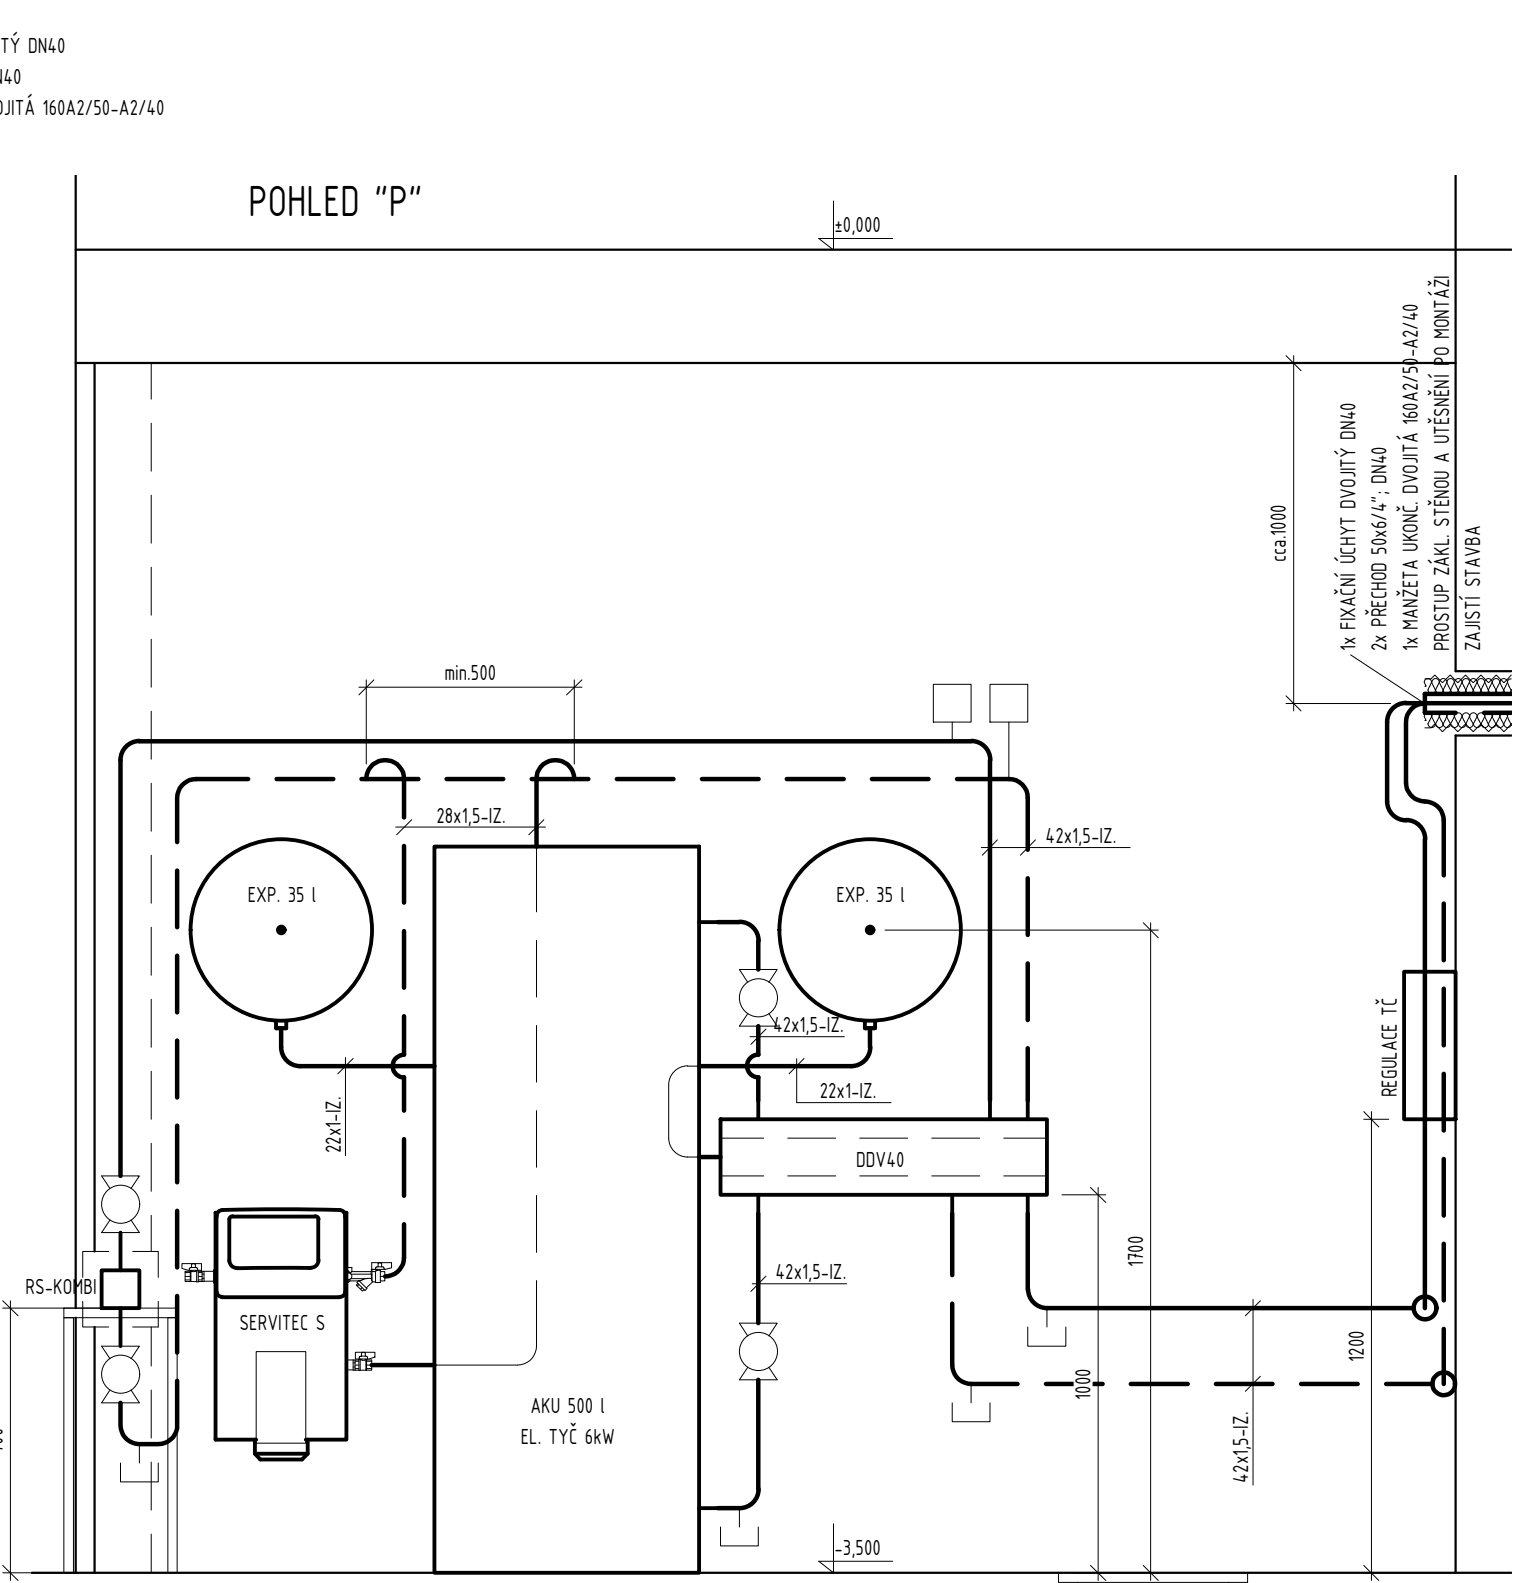


PŮDORYS TECHNICKÉ MÍSTNOSTI

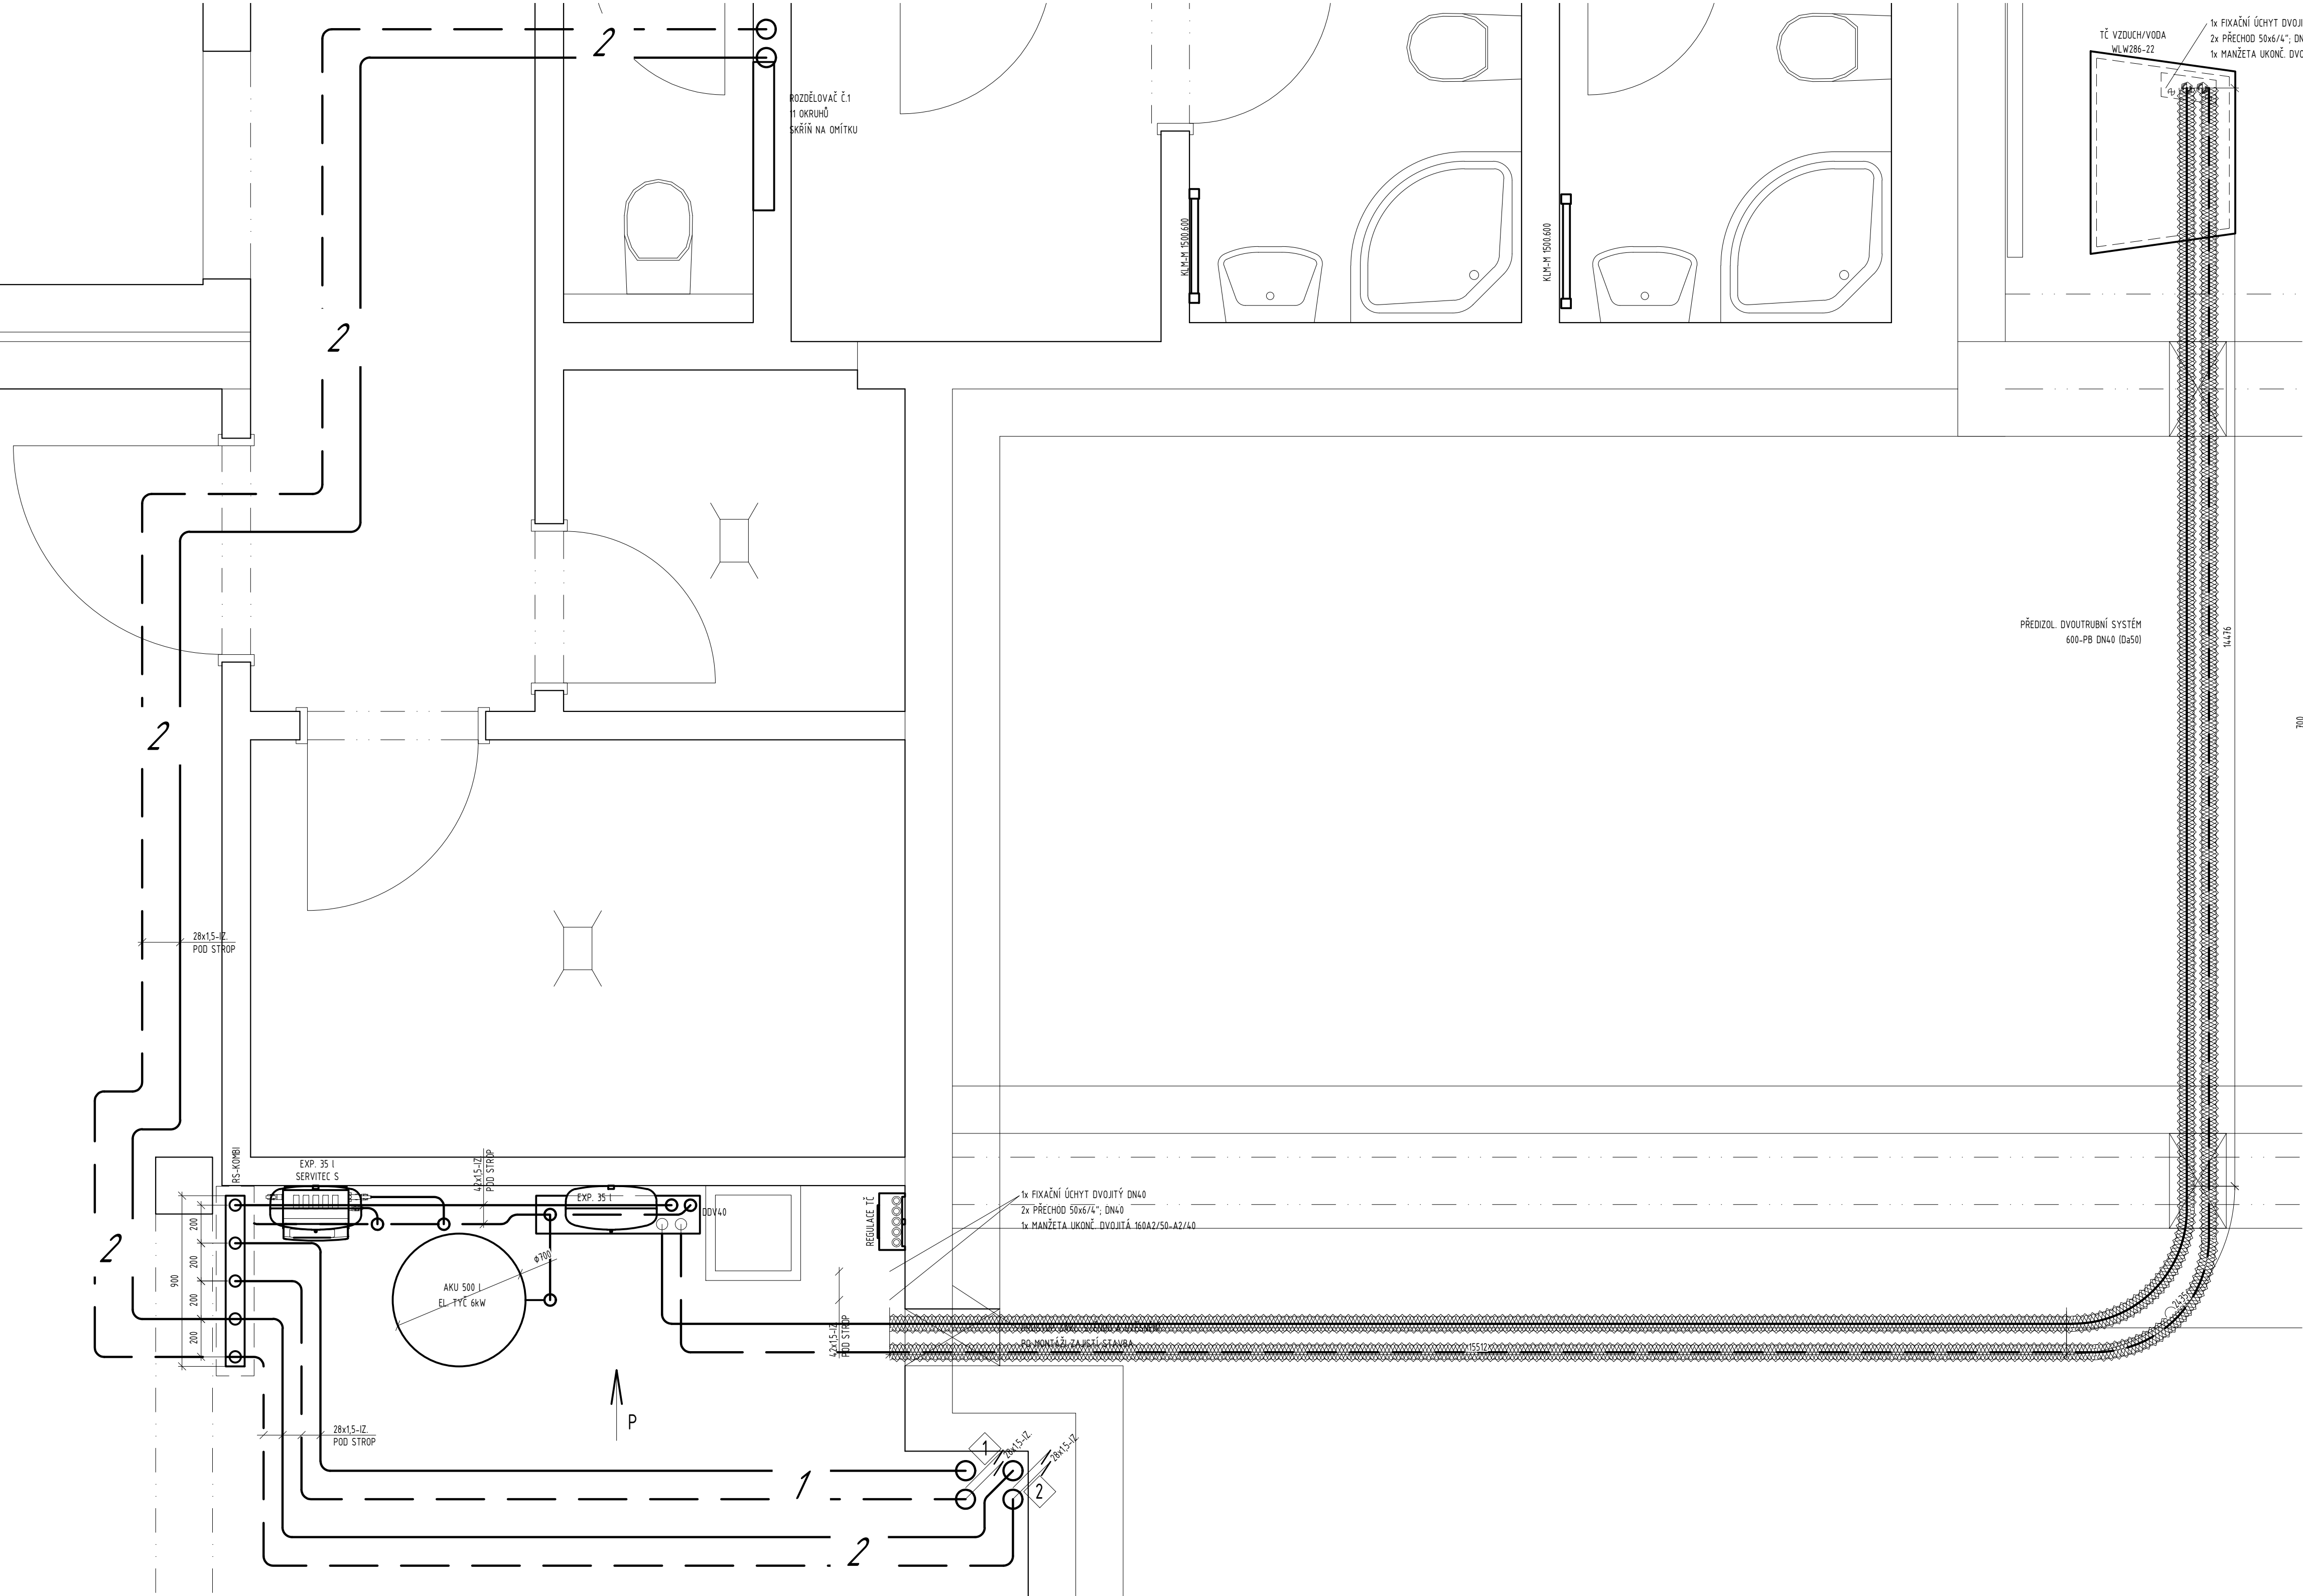

INVESTOR : STATUTÁRNÍ MĚSTO BRNO		DOMINIKÁNSKÉ NÁM. 196/1, 602 00 BRNO	
MATEŘSKÁ ŠKOLA A ŠKOLNÍ DRUŽINA BRNO, KIKRLEHO			
STUPEŇ : DOKUMENTACE PRO PROVÁDĚNÍ STAVBY			
GENERÁLNÍ PROJEKTANT :		ie arch <small>architekt Stanislava Iva, 602 00 Brno IČO 262 19 999 IČZ 262 19 999</small>	
PROFESE : D.1.4.1 VYTÁPĚNÍ		STAVEBNÍ OBJEKT : SO 02 – MATEŘSKÁ ŠKOLA	
VEDOUČÍ PROJEKTANT : ING.ARCH. IVO ŠVABENSKÝ		IS-ARCH s.r.o. <small>Stanislava 822/11a 602 00 Brno IČO 262 19 999</small>	
ZODPOVĚDNÝ PROJEKTANT : Hynek FARKA			
VYPRACOVAL : Hynek FARKA			
KONTROLOVAL : ING.ARCH. MARTIN BORKAK			
NÁZEV VÝKRESU :		DATUM : 06/2024	
DETAIL TECHNICKÉ MÍSTNOSTI		MĚŘÍTKO : 1:25	
		PARE :	ČÍSLO VÝKRESU : D.1.4.1.9