


POHLED P1

POHLED P2

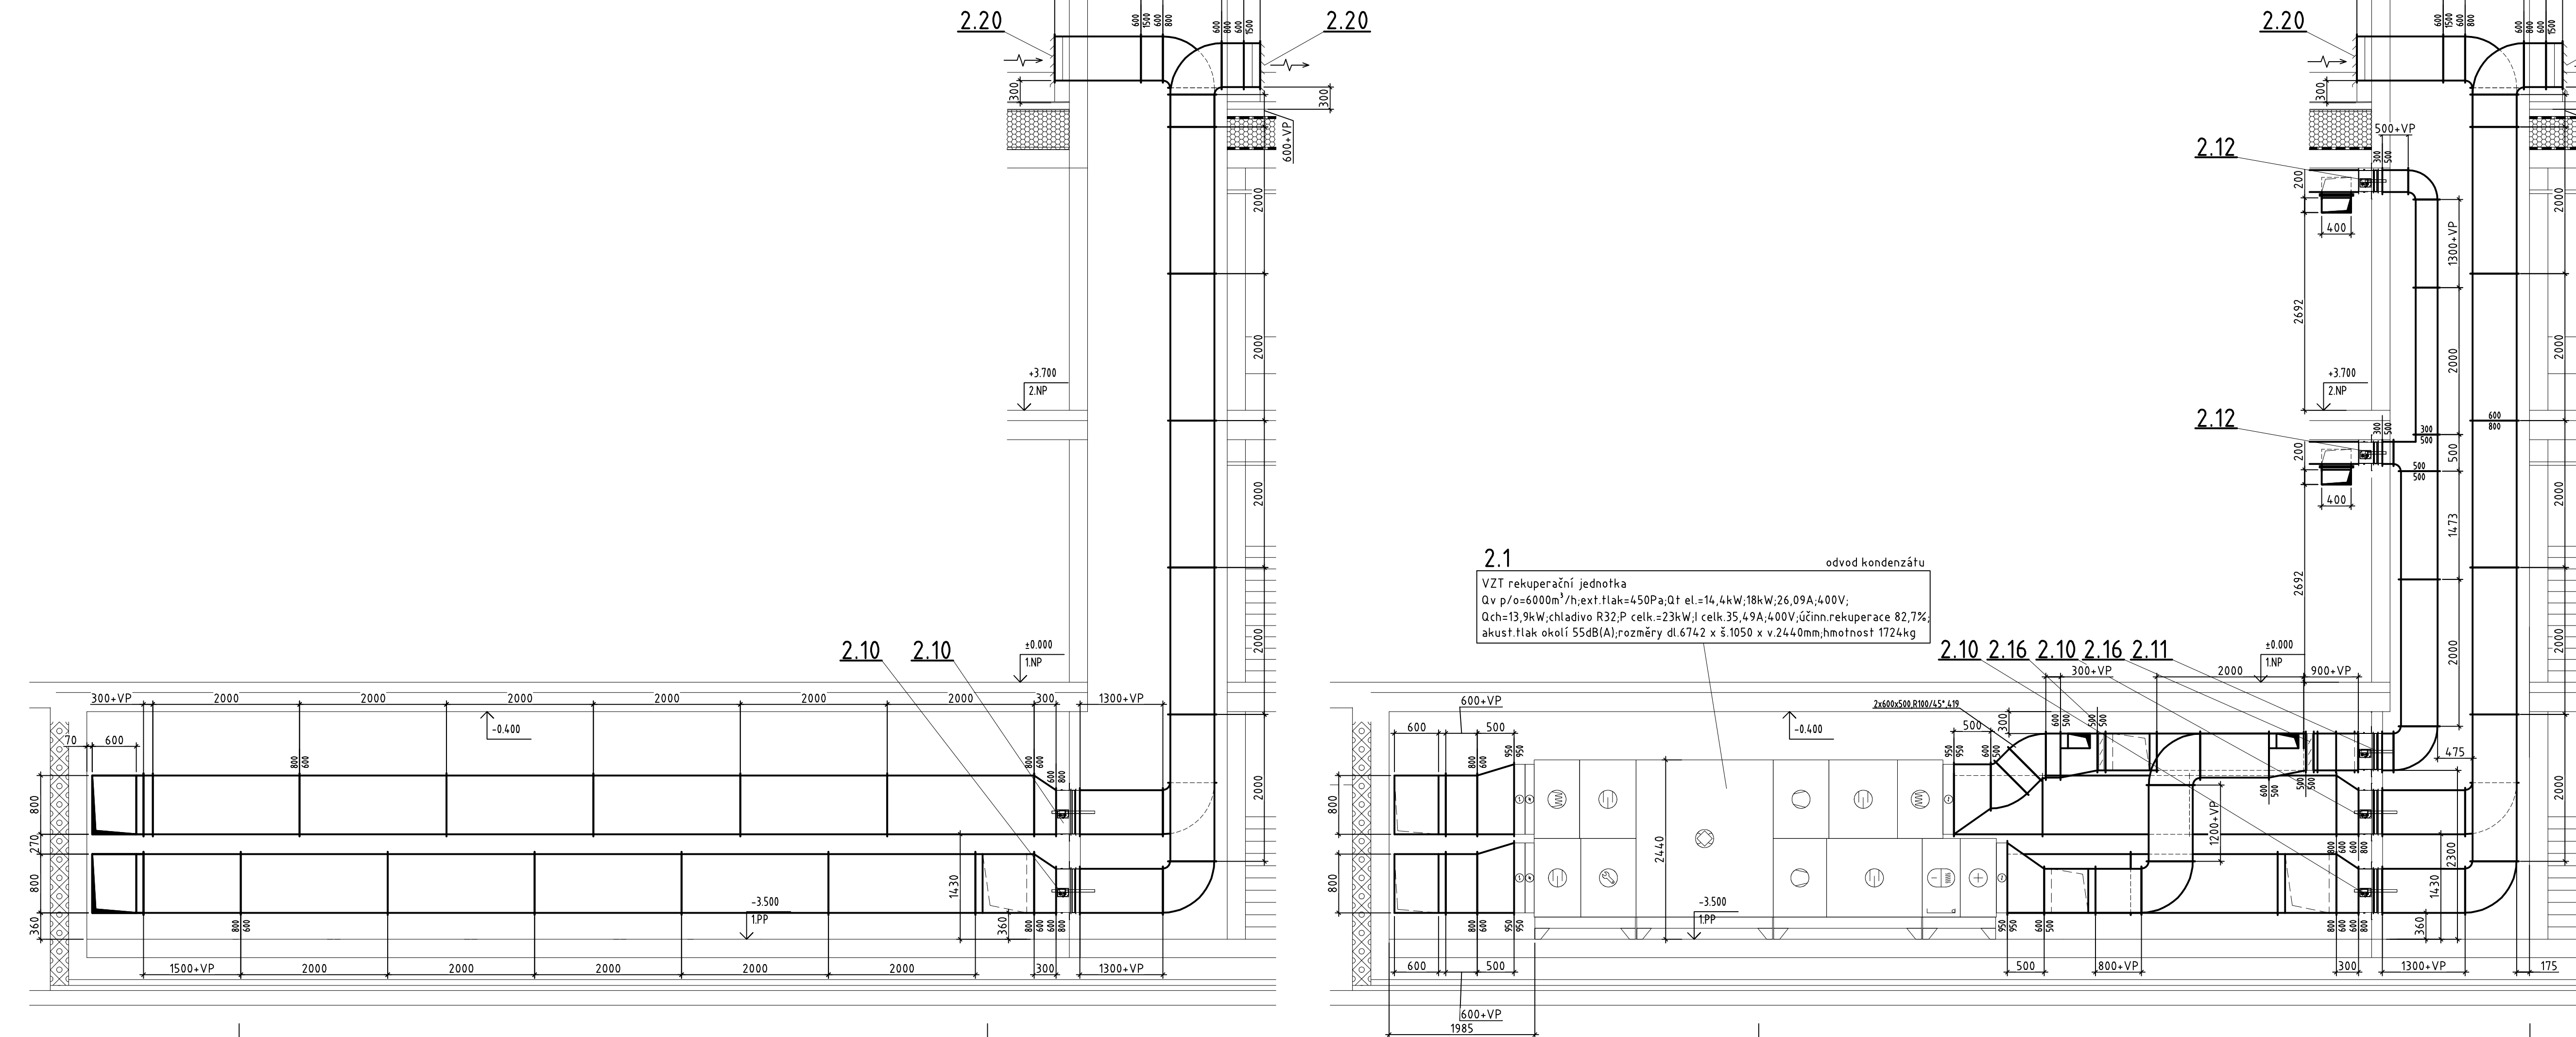

0,000 = SO 01: 260,90, SO 02 259,00 B.p.v., B.p.v.	
INVESTOR :	STATUTÁRNÍ MĚSTO BRNO
Dominikánské nám. 196/1, 602 00 Brno	
MATEŘSKÁ ŠKOLA A ŠKOLNÍ DRUŽINA SLATINA, KIKRLEHO	
STUPEŇ :	DOKUMENTACE PRO PROVEDENÍ STAVBY
GENERÁLNÍ PROJEKTANT :	iz arch atelier Slavíčkova 1a, 638 00 Brno IČO: 282 79 999 DIČ: CZ 282 79 999
PROFESE :	STAVEBNÍ OBJEKT :
D.1.4.2 – ZAŘÍZENÍ VZDUCHOTECHNIKY, CHLAZENÍ SO 02–MATEŘSKÁ ŠKOLA	
VEDOUcí PROJEKTANT :	Ing. arch. Ivo Švábenský
ZODPOVĚDNÝ PROJEKTANT :	Ing. arch. Martin Borák
VYPRACOVAL :	Martin Šurán
KONTROLOVAL :	Ing. arch. Martin Borák
NÁZEV VÝKRESU :	DATUM : 07/2024
POHLED P1, P2	MĚŘÍTKO : 1:50
	PARÉ : ČÍSLO VÝKRESU : D.1.4.2–8