



OSAZENÍ RETENČNÍCH NÁDRŽÍ

PŮDORYS

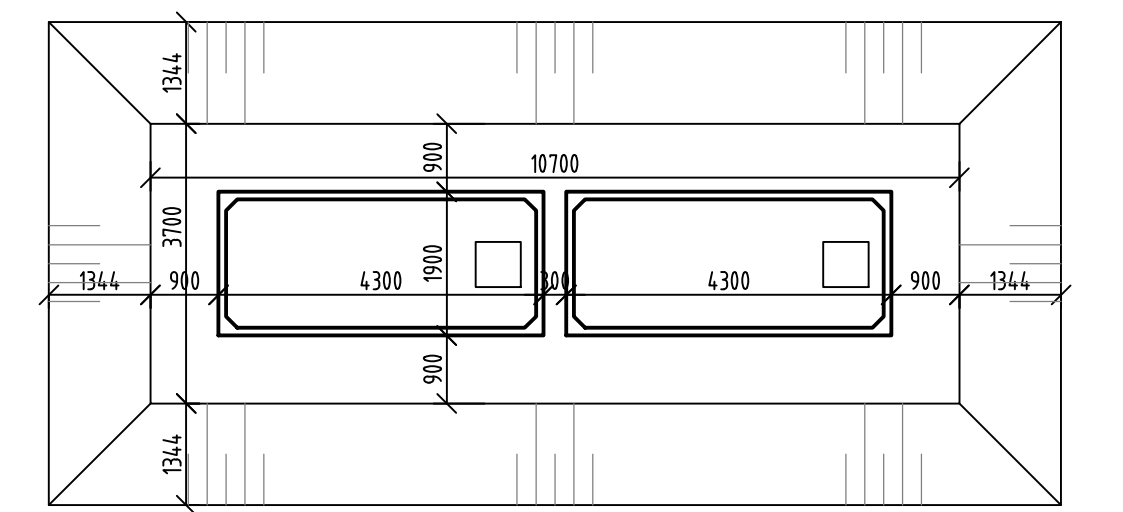


PODÉLNÝ ŘEZ

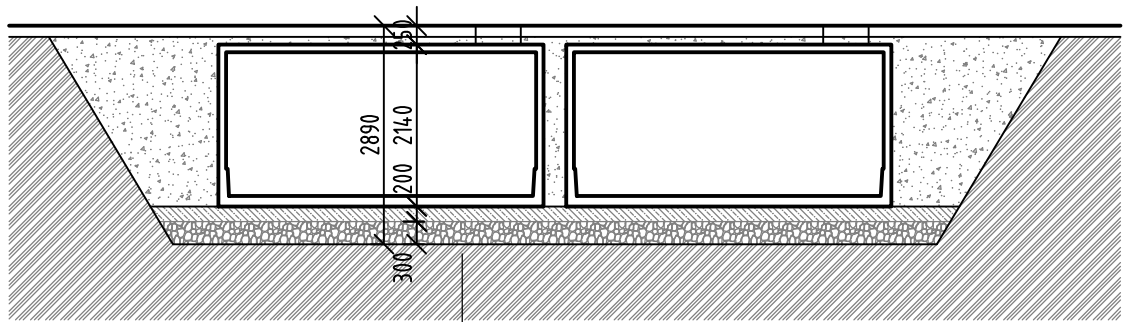


- PREFABRIKOVANÉ BETONOVÉ NÁDRŽE
- ŽELEZOBETONOVÁ PODKLADNÍ DESKA C20/25, TL. 200mm, PŘI OBOU POVRŠÍCH VYZTUŽENA KARI 8/100/100
- PODKLAD ZE ZHUTNĚNÉ ŠTĚRKODRTI TL. 300mm (MIN. ÚNOSNOST 180kPa)
- ZHUTNĚNÝ PŮVODNÍ TERÉN

OSAZENÍ VODOMĚRNÉ ŠACHTY

PŮDORYS

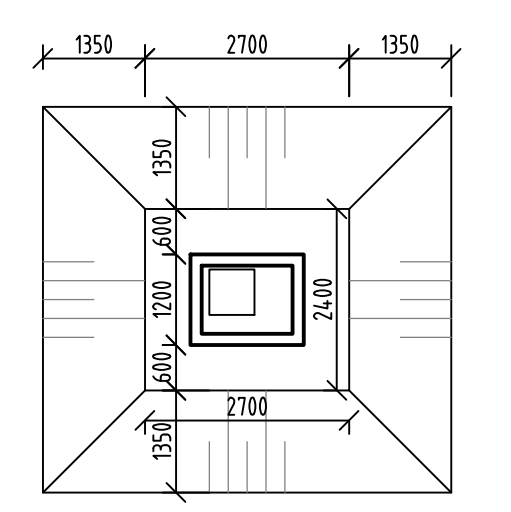

PODÉLNÝ ŘEZ

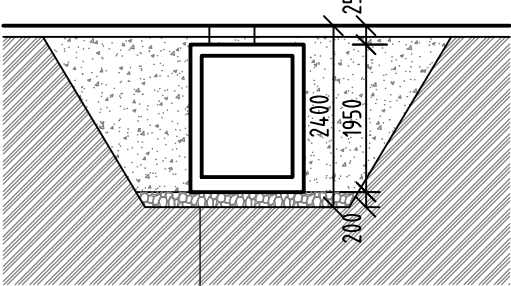

- PREFABRIKOVANÁ BETONOVÁ ŠACHTA
- PODKLAD ZE ZHUTNĚNÉ ŠTĚRKODRTI
- FRAKCE DO 22mm TL. 200mm
- ZHUTNĚNÝ PŮVODNÍ TERÉN

POZNÁMKY:

- ZAKRESLENO SCHÉMATICKY ULOŽENÍ NÁDRŽÍ (NEŘEŠENO VYBAVENÍ, PROPOJE, POKLOPY, PROSTUPY APOD.)
- ROZMĚRY NÁDRŽÍ A POŽADAVKY NA STAVEBNÍ PŘÍPRAVENOST NUTNO ZKOORDINOVAT DLE KONKRÉTNÍHO VÝROBCE - ZDE JE UVEDEN POUZE PŘÍKLAD!

± 0.000 = SO 01: 260.90, SO 02 259.00 m.n.m. B.p.v.

INVESTOR : STATUTÁRNÍ MĚSTO BRNO		DOMINIKÁNSKÉ NÁM. 196/1, 602 00 BRNO	
MATEŘSKÁ ŠKOLA A ŠKOLNÍ DRUŽINA BRNO, KIKRLEHO			
STUPEŇ : DOKUMENTACE PRO PROVÁDĚNÍ STAVBY			
GENERÁLNÍ PROJEKTANT :		<div> atelier Slavičkova 1a, 638 00 Brno IČO: 282 79 999 DIČ: CZ 282 79 999</div>	
PROFESE : ARCHITEKTONICKO STAVEBNÍ ŘEŠENÍ		STAVEBNÍ OBJEKT : SO 02 – MATEŘSKÁ ŠKOLA	
VEDOUcí PROJEKTANT :	ING.ARCH. IVO ŠVÁBENSKÝ	<div>IS-ARCH s.r.o. Slavičkova 827/1a 638 00 Brno IČ 28279999</div>	
ZODPOVĚDNÝ PROJEKTANT :	ING.ARCH. MARTIN BORÁK		
VYPRACOVAL :	JIŘÍ MASOPUST		
KONTROLOVAL :	ING.ARCH. MARTIN BORÁK		
NÁZEV VÝKRESU : SCHÉMA OSAZENÍ RETENČNÍCH NÁDRŽÍ A VODOMĚRNÉ ŠACHTY		DATUM : 8/2024	
		MĚŘÍTKO : 1:100	
		PARÉ :	ČÍSLO VÝKRESU : D.1.1.17