



PŮVODNÍ LODŽIE
PŮDORYS /1:50/

TL. LODŽIOVÉHO PANELU 150MM

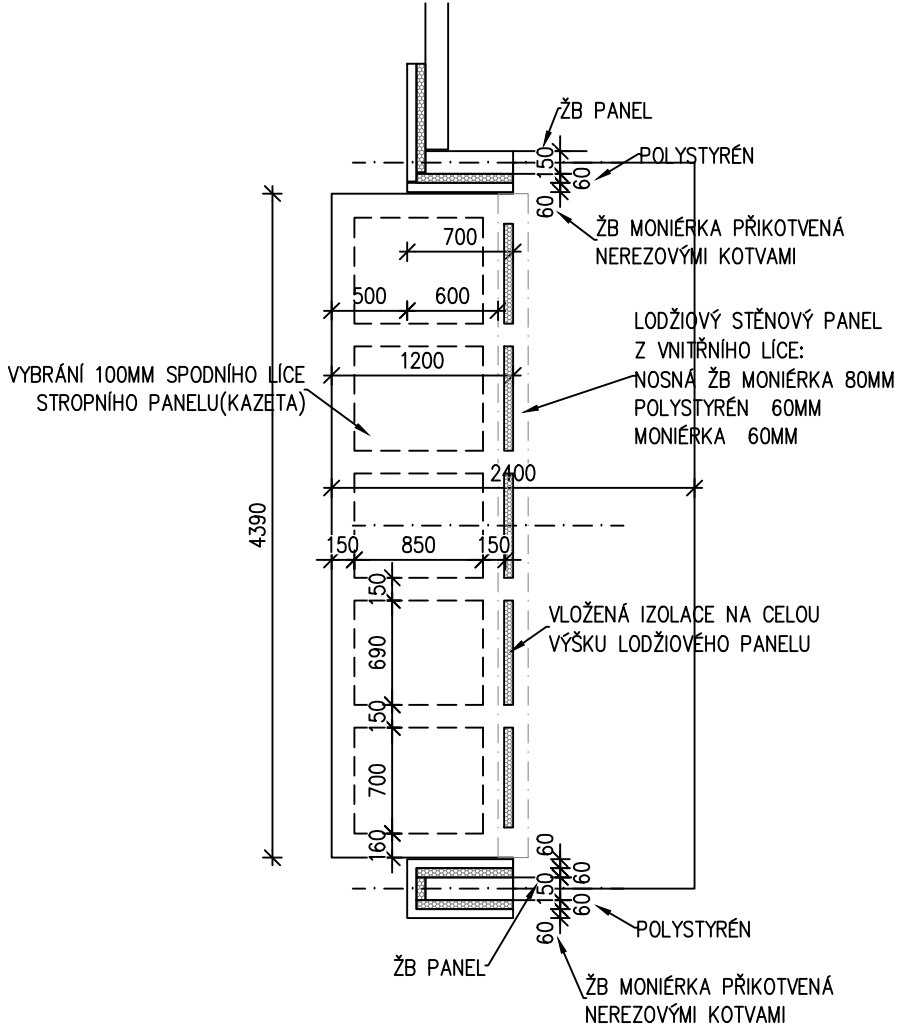


PŮVODNÍ LODŽIE
BOURÁNÍ
PŮDORYS /1:50/

BOURANÉ KONSTRUKCE

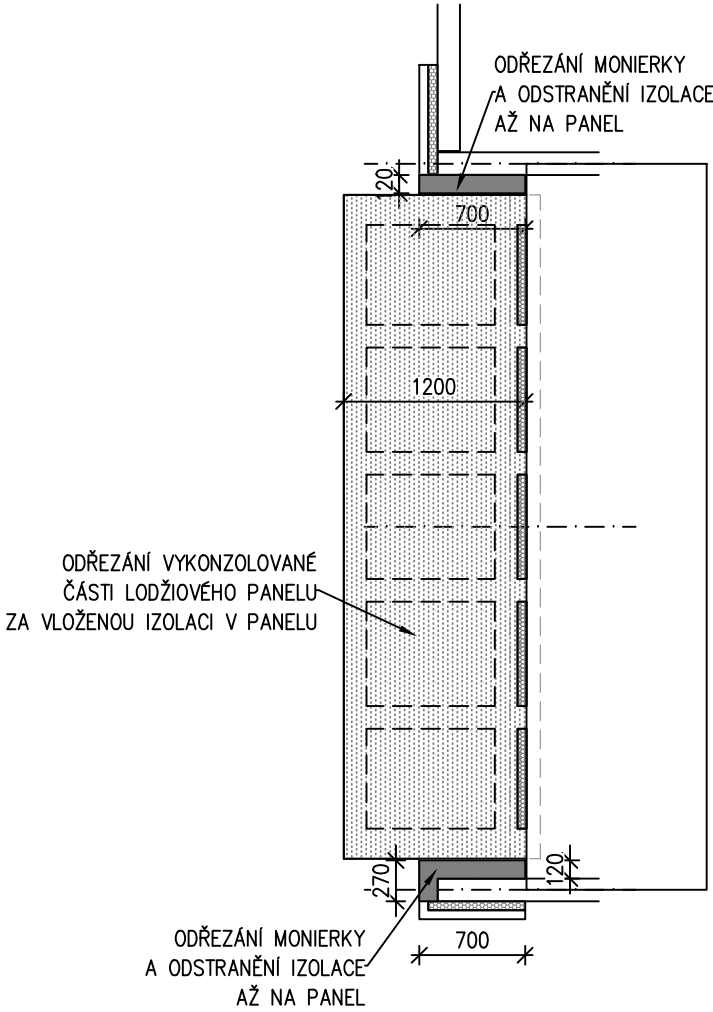

- TATO DOKUMENTACE JE AUTORSKÝM DÍLEM A MŮŽE BÝT UŽITA VÝHRADNĚ K ÚČELU
NA NÍ UVEDENÉHO A SMLUVNĚ DOHODNUTÉHO MEZI AUTOREM A OBJEDNATELEM
±0,000 ~ ÚROVEŇ PRVNÍHO PODLAŽÍ

HLAVNÍ PROJEKTANT:  Energy Benefit Centre a.s. Křenova 438/3, 160 00 Praha 6 tel.: +420 270 003 300 e-mail: kontakt@energy-benefit.cz internet: www.energy-benefit.cz		ZPRACOVATEL ČÁSTI: Zodpovědný projektant: Ing. Vít Koryčanský Vypracoval: Ing. Vít Koryčanský ----	
PROJEKT: PŘÍSTAVBA POŽÁRNÍHO SCHODIŠTĚ, VÝTAHU A STAVEBNÍ ÚPRAVY OBJEKTU DOMOVA PRO SENIORY, KOSMONAUTŮ 21, BRNO		razítko a podpis	
STAVEBNÍK: Statutární město Brno Dominikánské náměstí 196/1, Brno-město, 602 00 Brno		Zakázkové číslo: 200136 Datum: 12/2021	
ČÁST, PROFESE: STAVEBNĚ KONSTRUKČNÍ ŘEŠENÍ		Část: D.1.2	Stupeň: DPS
VÝKRES: STÁVAJÍCÍ LODŽIOVÉ PANELY - TVAR A BOURACÍ PRÁCE		Č.výkr.: 103	Měřítko: 1:50