




PODESTA 001
1:20

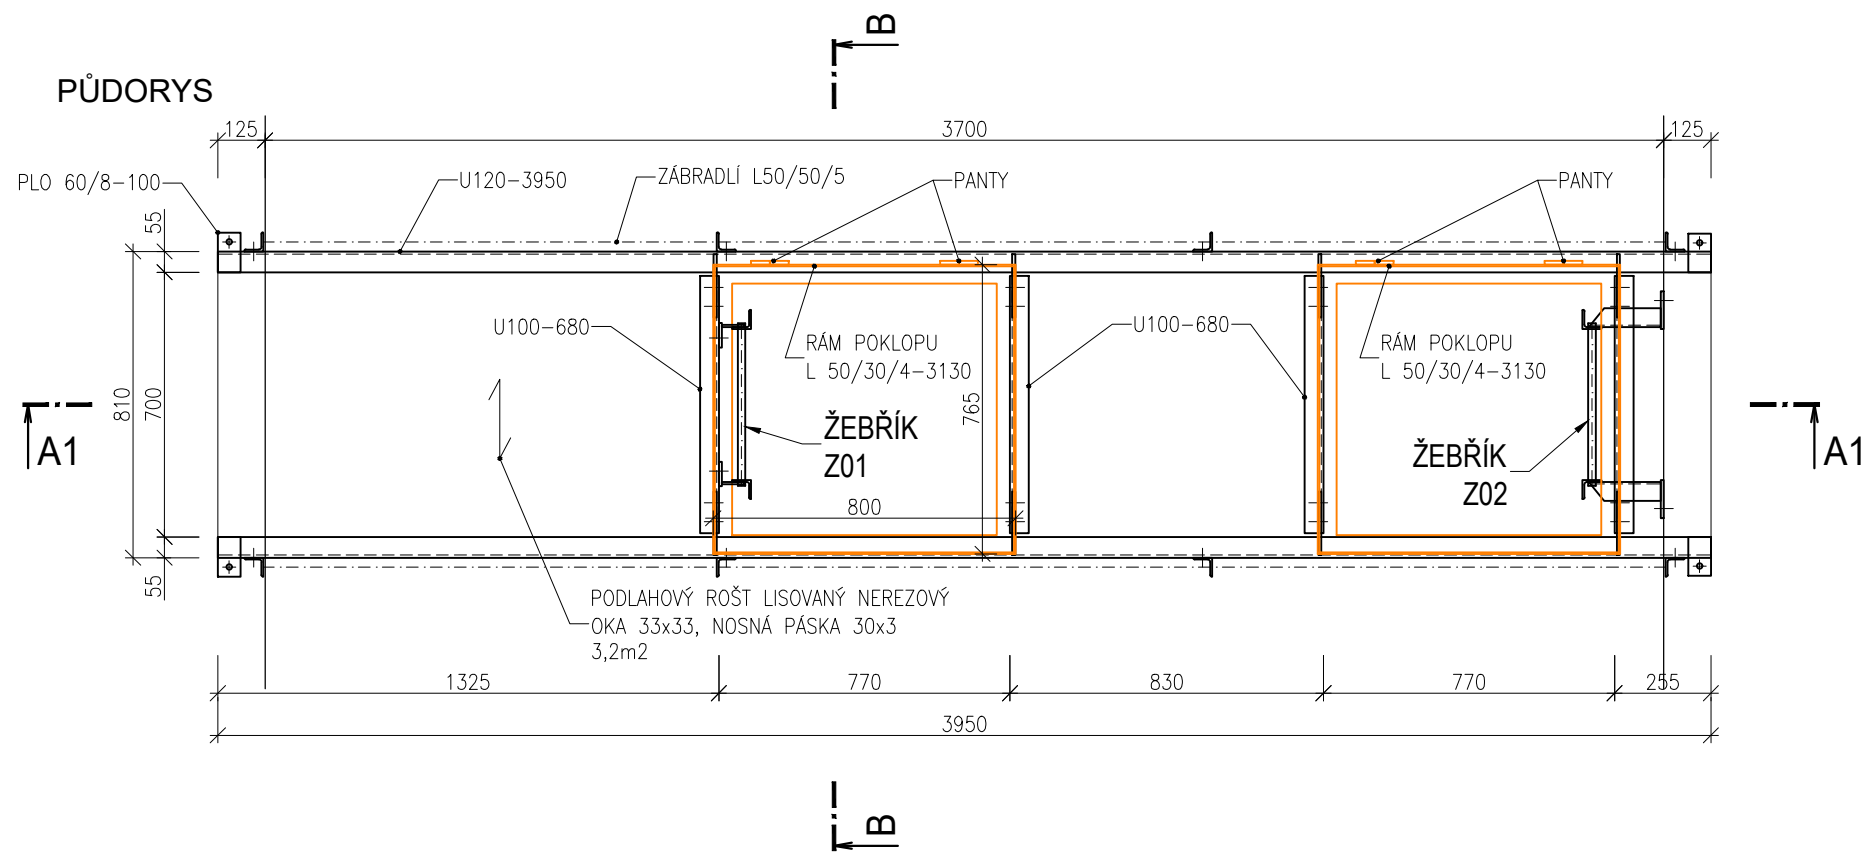


ŘEZ A1-A1 (BEZ ŽEBŘÍKŮ)

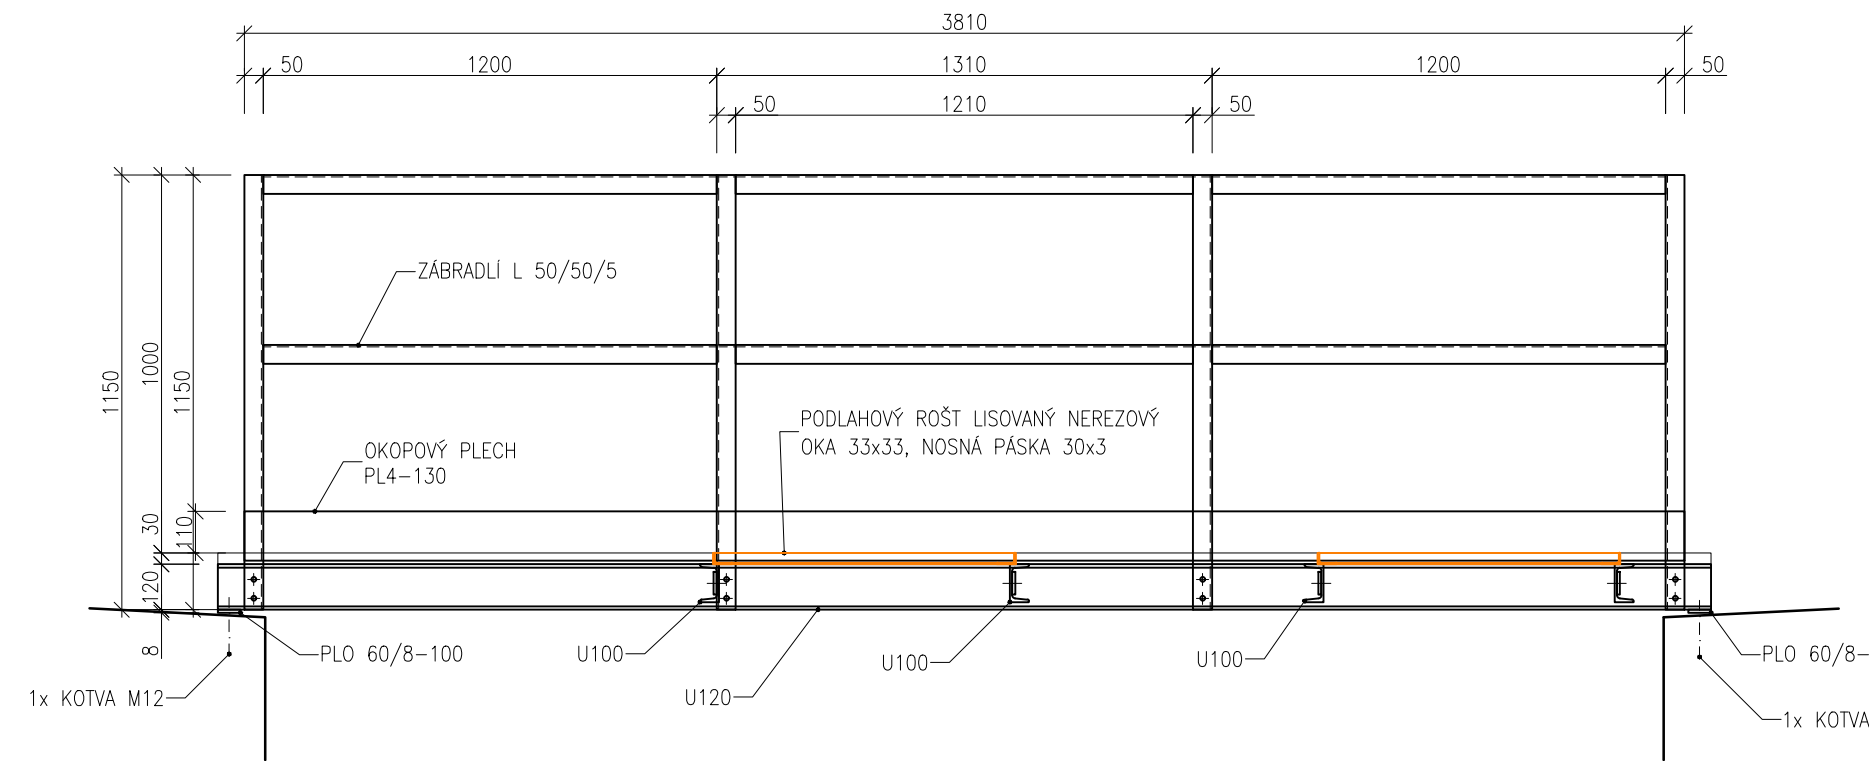


PODESTA 002
1:20

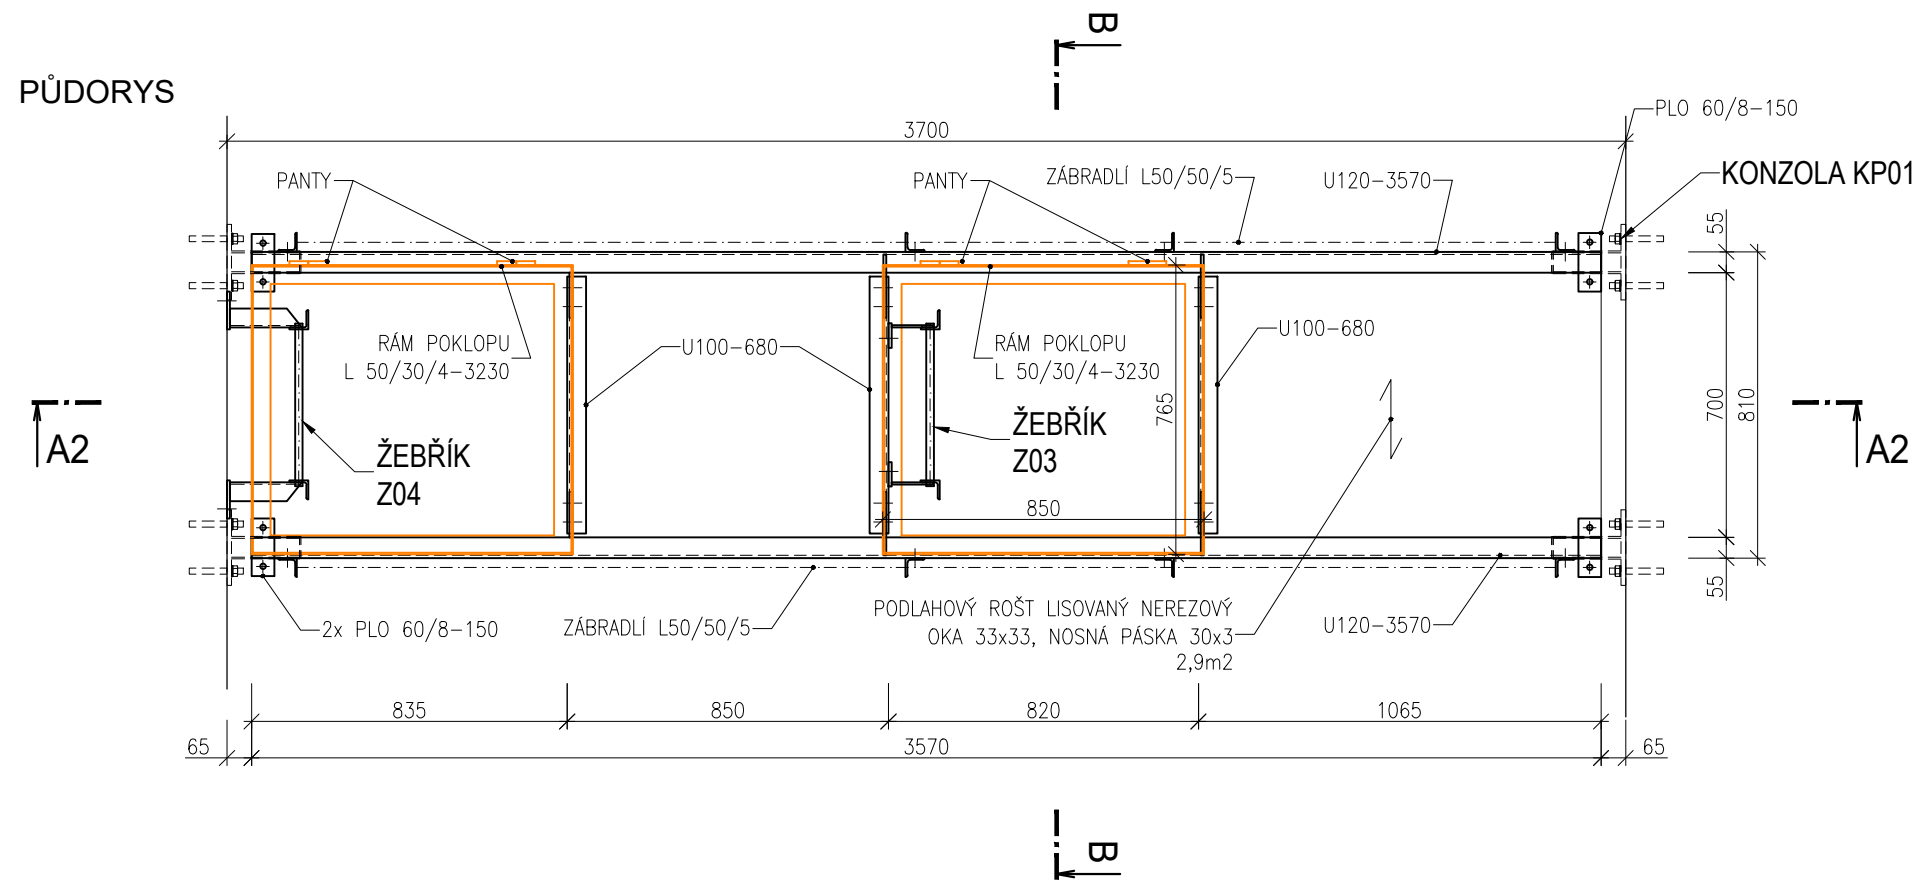


ŘEZ A2-A2 (BEZ ŽEBŘÍKŮ)

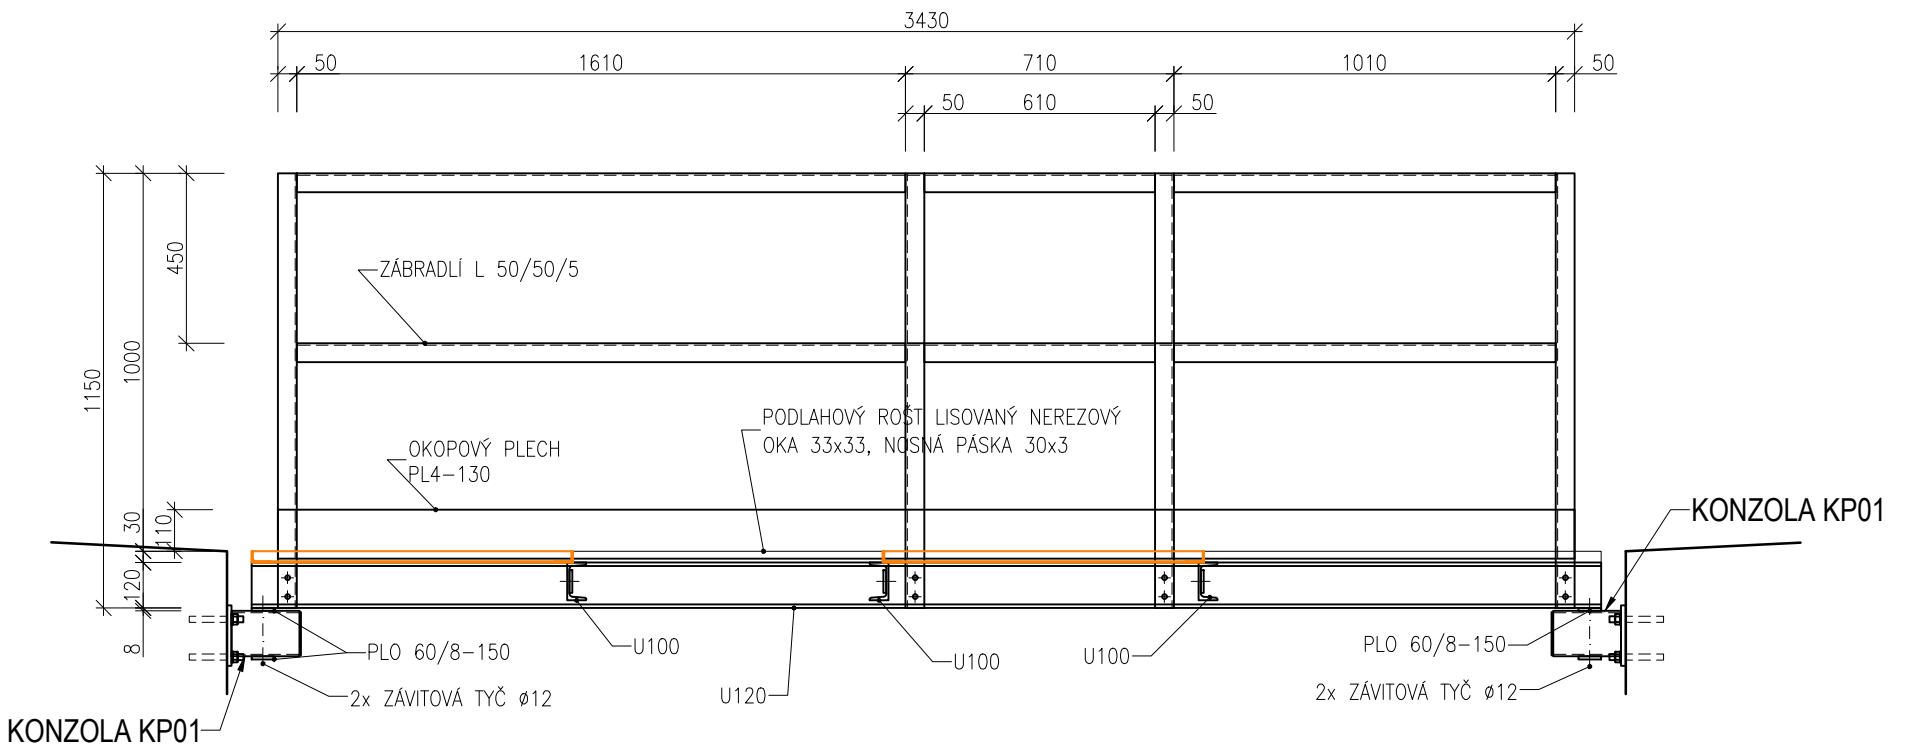


PODESTA 005
1:20

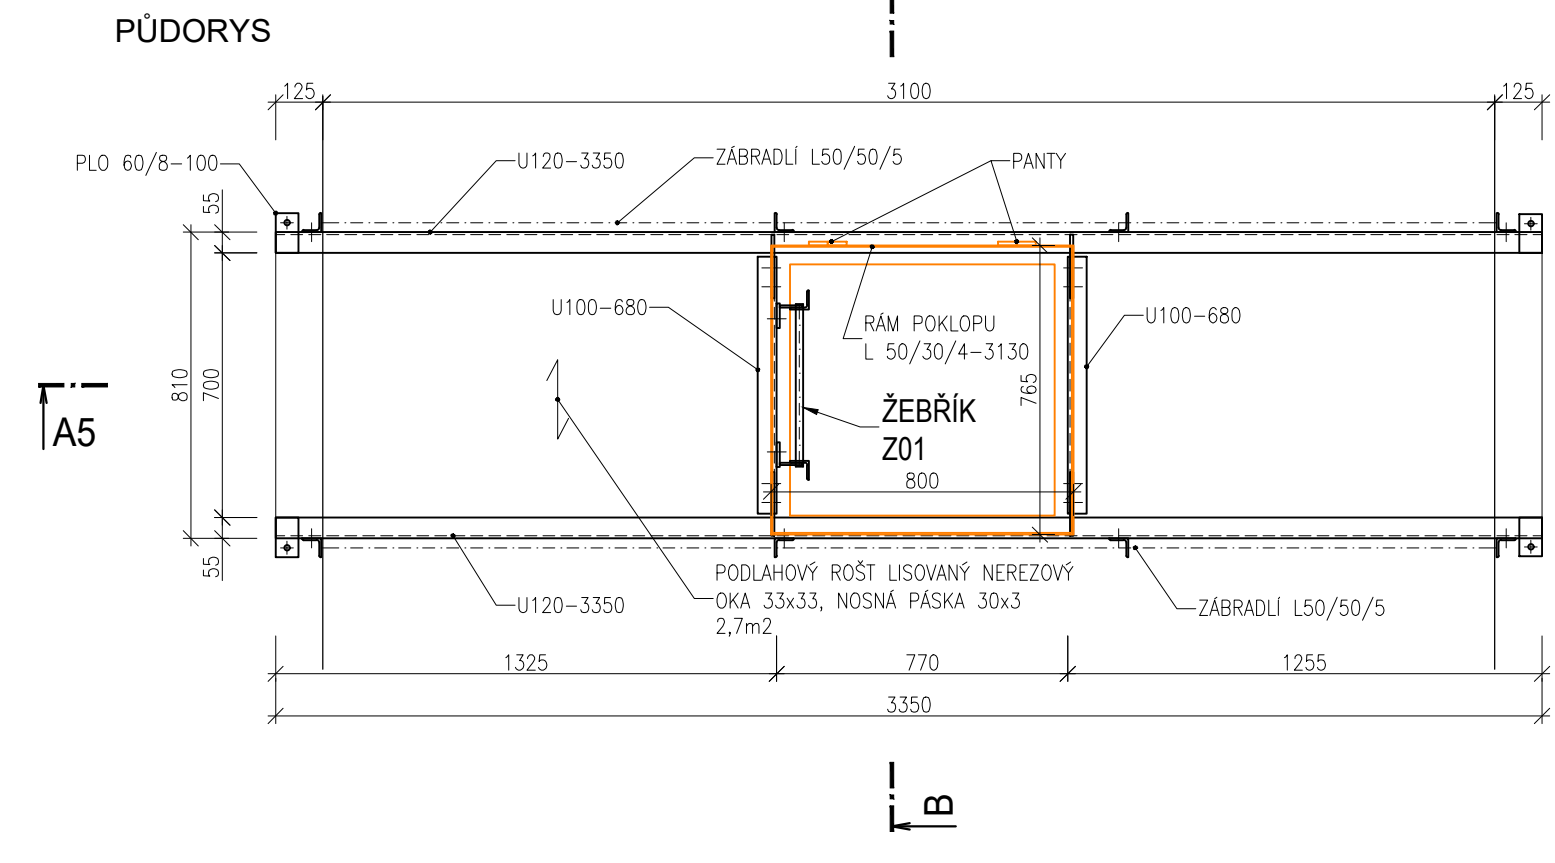

ŘEZ A-A (BEZ ŽEBŘÍKŮ)

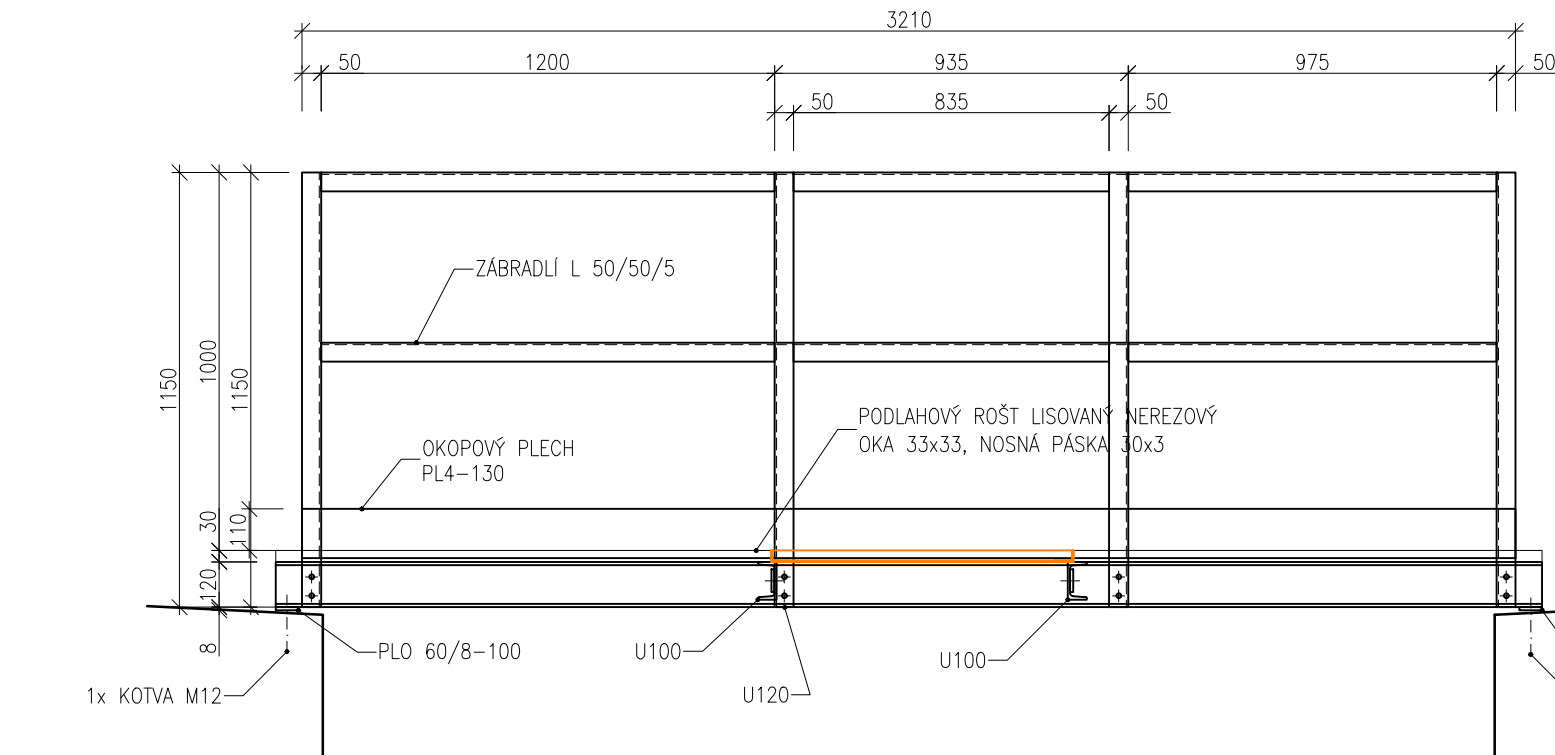


ŘEZ B-B

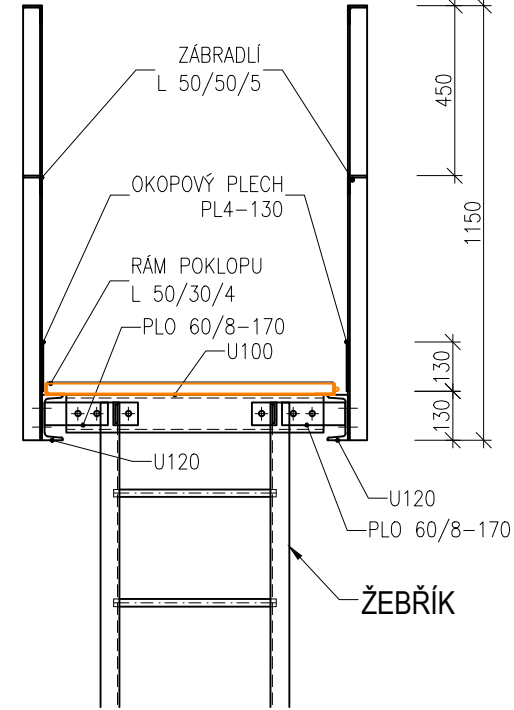


KONZOLA KP01
1:10

BOČNÍ POHLED

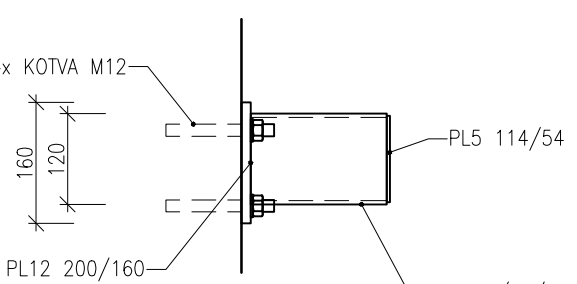


PŮDORYS

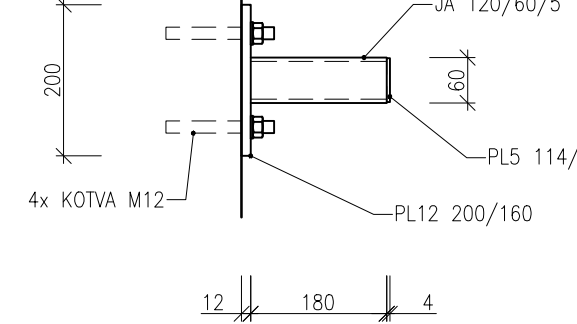


POZNÁMKY

- MATERIÁL OČK - OCEĽ S235
- POVRCHOVÁ OCHRANA
- METALIZACE 100µm (85%Zn + 15% Al 15) - NAPŘ. ZINACOR 850
- NÁTĚRY DVOUSLOŽKOVÉ POLYURETANOVÉ 240 µm
- OČKEM 340 µm
- SPOJOVACÍ MATERIÁL A KOTEVNÍ MATERIÁL - NEREZOVÁ OCEĽ
- KOTVY DO BETONU - KOTEVNÍ SVORNIK + DVOUKOMPONENTNÍ LEPIČÍ HMOTA
- POD ŠROUBY A MATICE POUŽIT HLADKÉ PODLOŽKY
- MIN. AKČNÍ DĚLKA PRAPORKU UZEMNĚNÍ 100 mm, AKČNÍ PLOCHA PRAPORKU SE NENATÍRÁ, UMÍSTĚNÍ ŘEŠIT VE VD
- TENTO VÝKRES NENÍ DILENSKOU DOKUMENTACÍ
- ROZMĚRY NUTNO OVĚŘIT NA MÍSTĚ DLE SKUTEČNÉ SITUACE


PODESTA 003
1:20

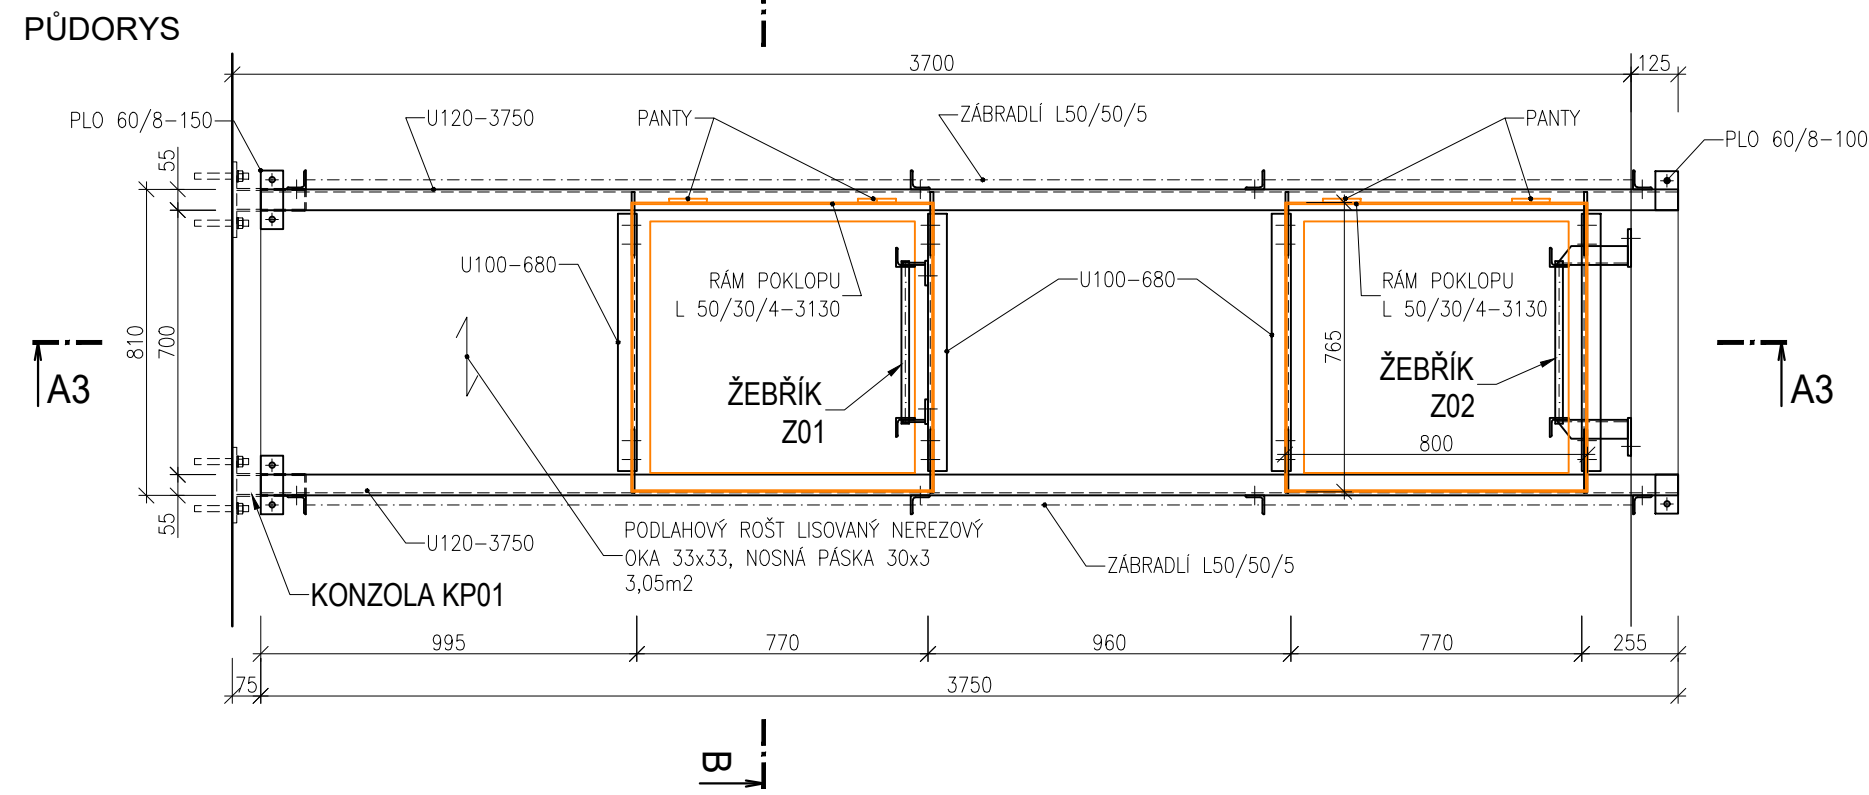


ŘEZ A3-A3 (BEZ ŽEBŘÍKŮ)

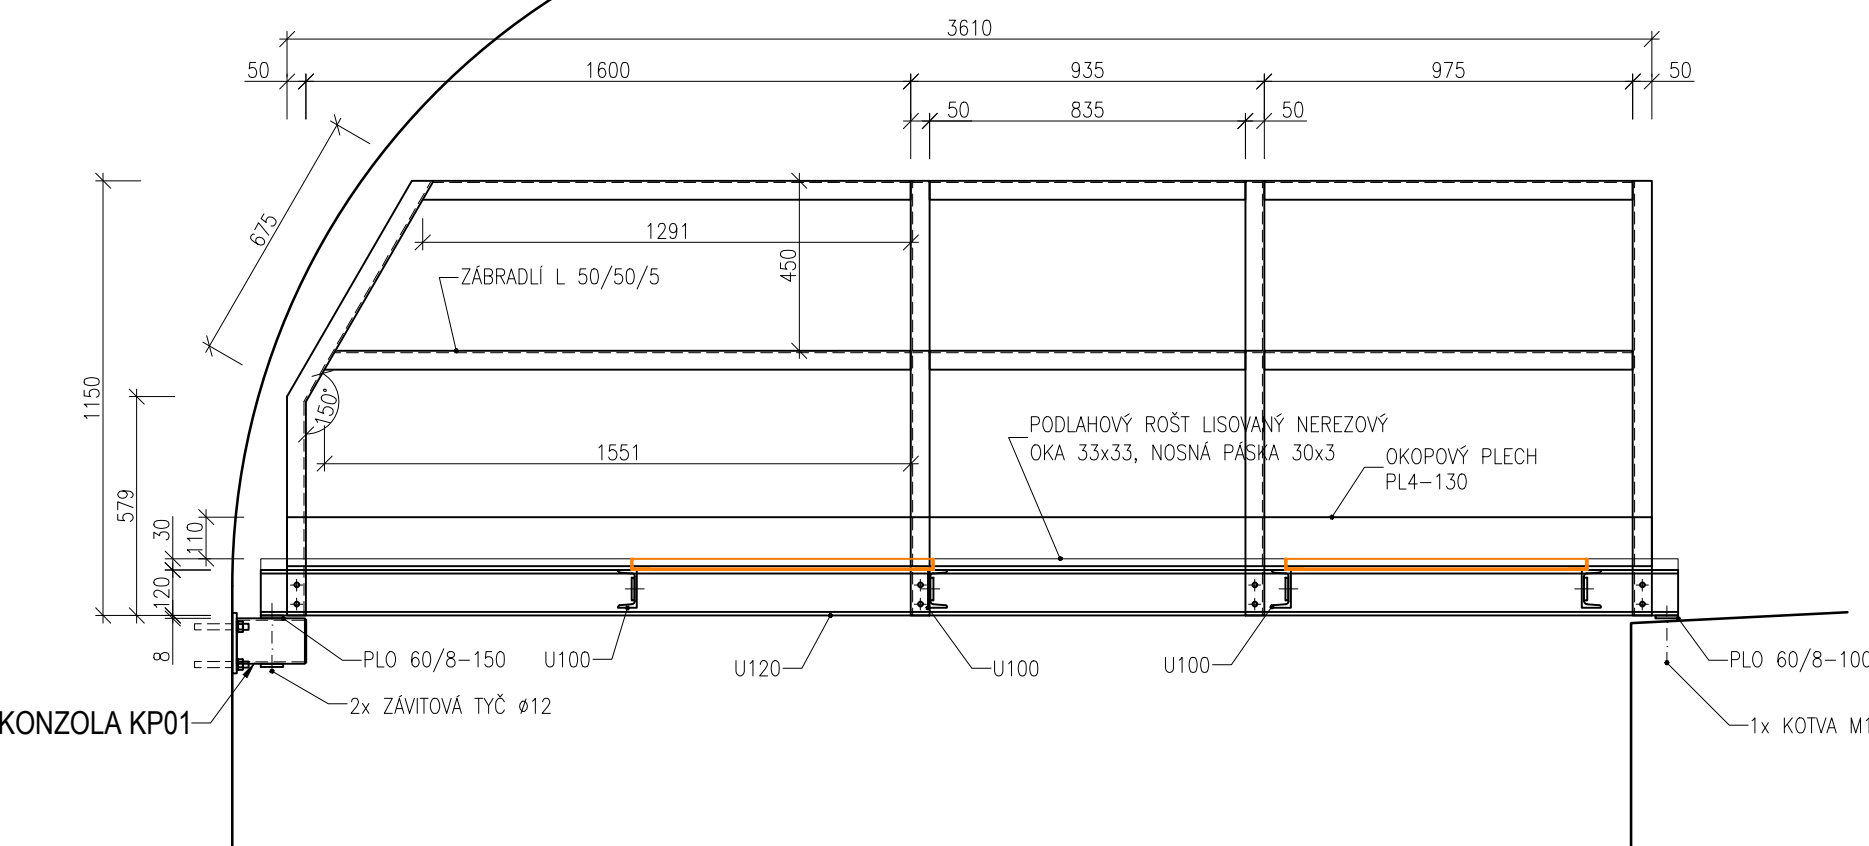


PODESTA 004
1:20

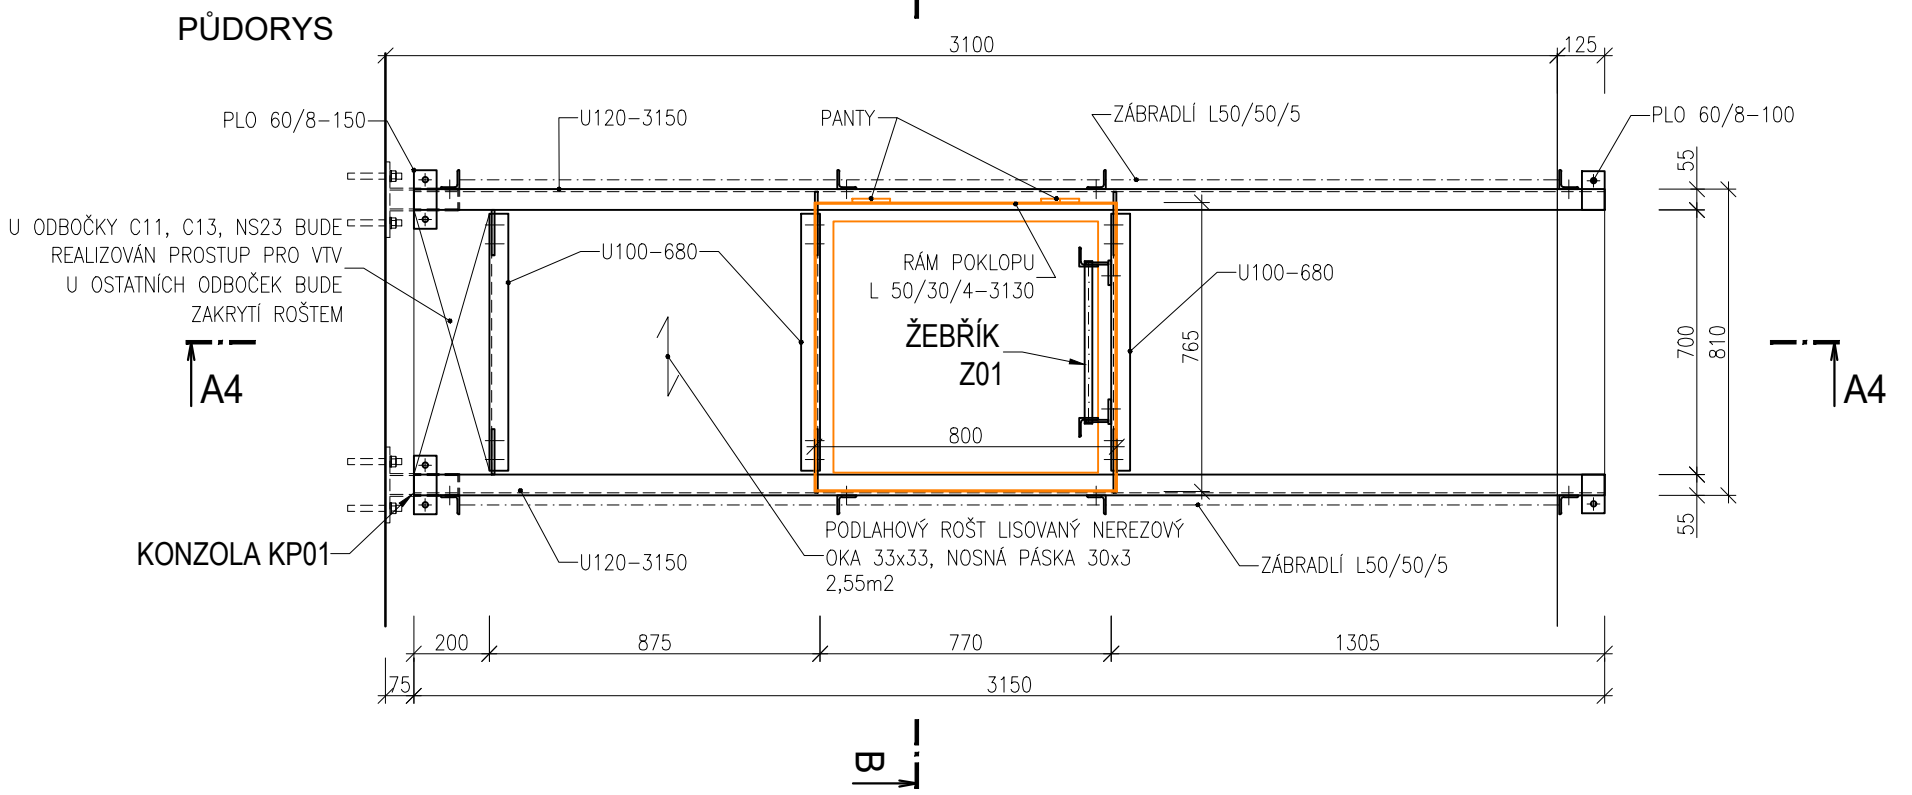


ŘEZ A4-A4 (BEZ ŽEBŘÍKŮ)

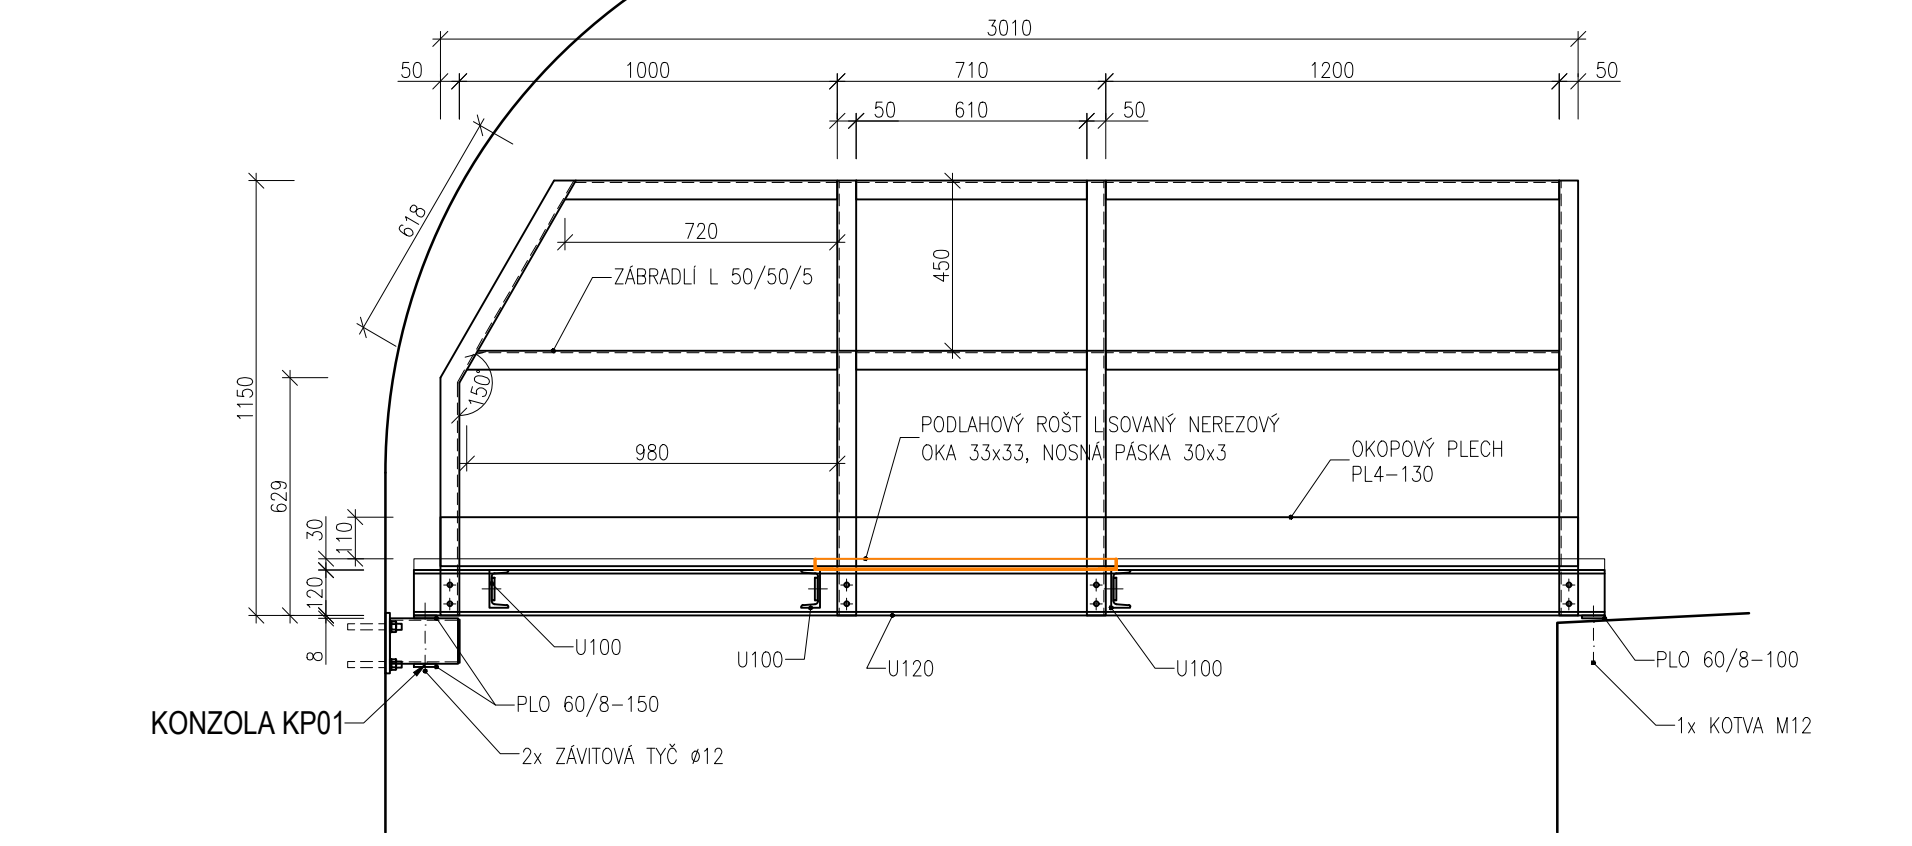

PODESTA 014
1:20

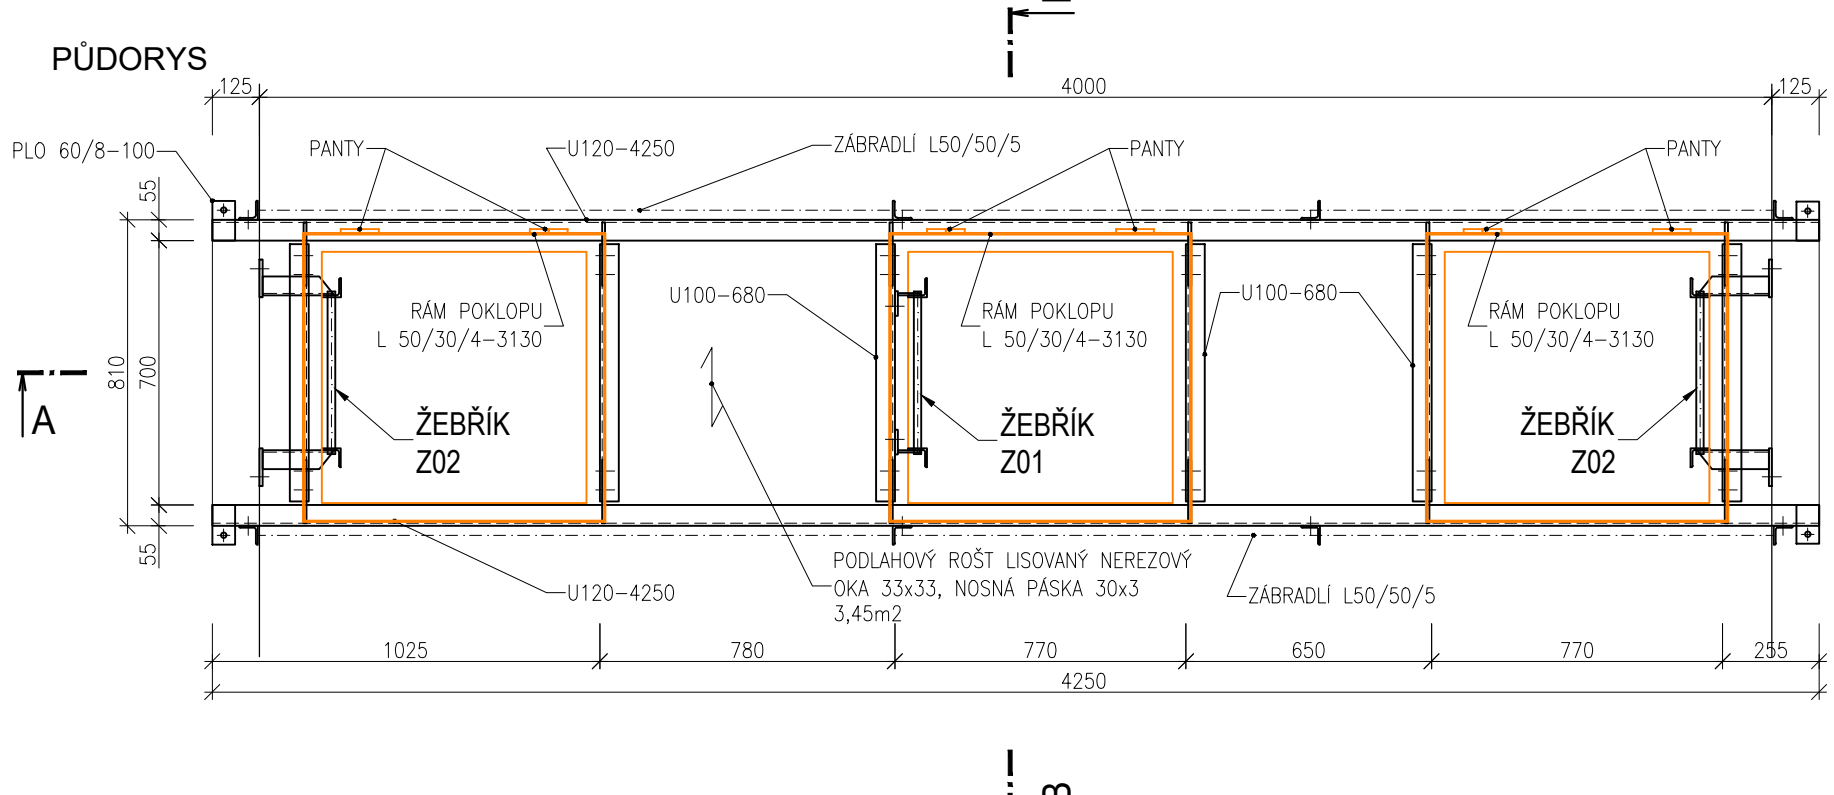

ŘEZ A-A (BEZ ŽEBŘÍKŮ)

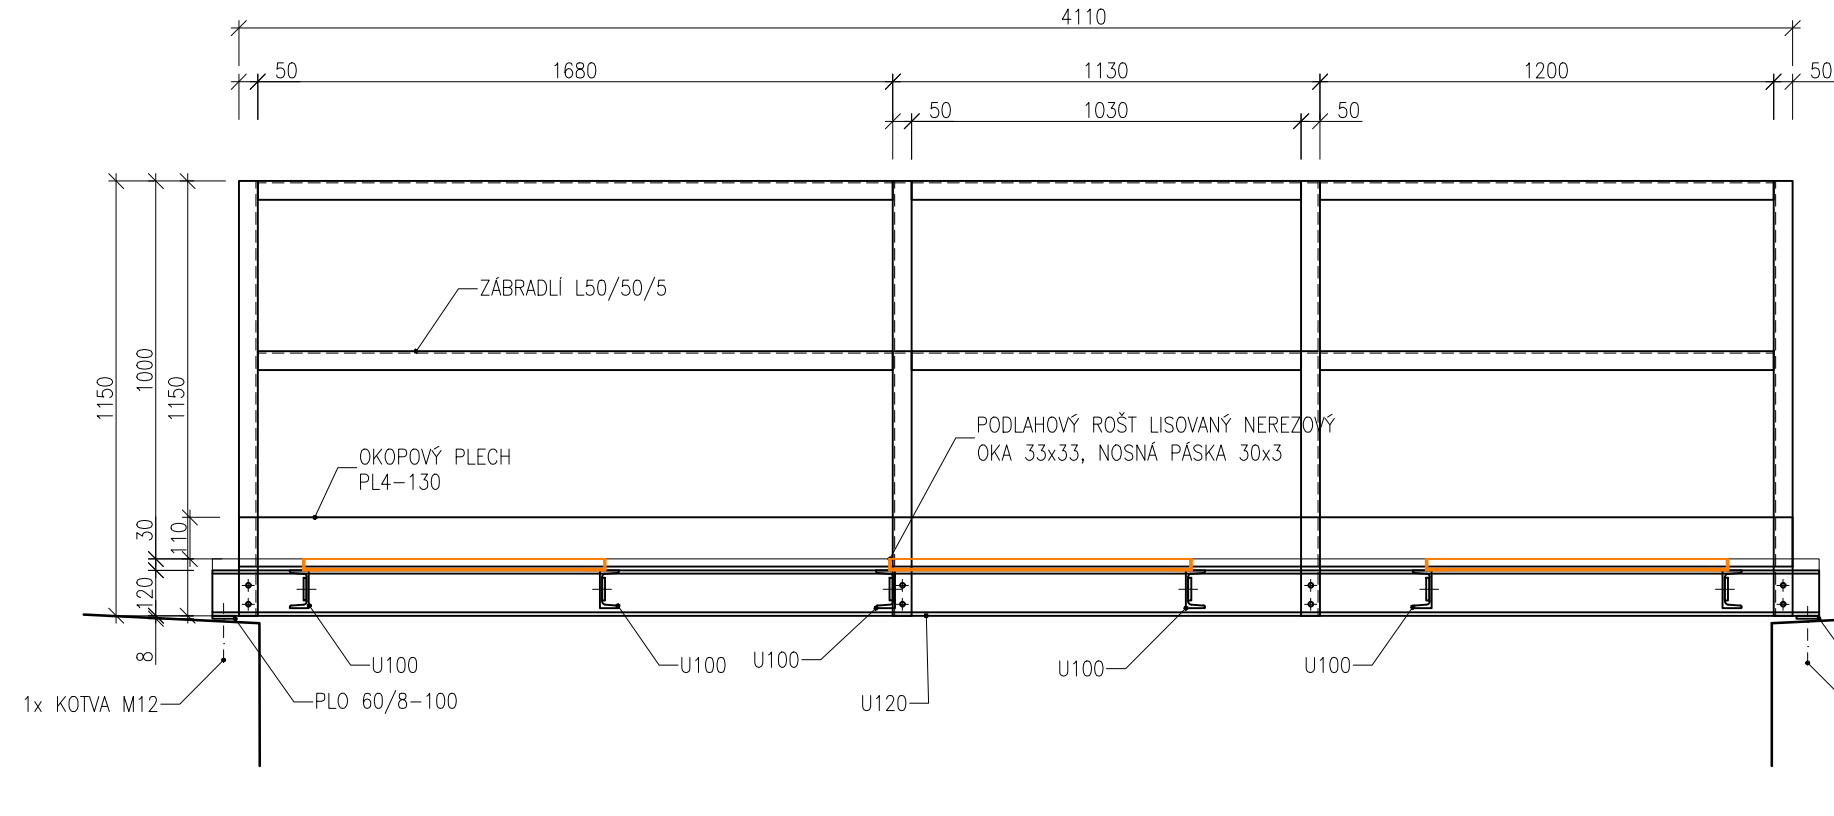

Revize	Popis	Datum	Provedl

Investor		Statutární město Brno Dominikánské náměstí 196/1 Brno-město, 602 00 Brno	
Generální projektant		INGUTIS, spol. s r.o. Thákurova 207/77, 166 29 Praha 6 (+420) 224 354 363, ingutis@ingutis.cz www.ingutis.cz	
HIP	Ing. Švec	Nevní	Ing. Pohanka
Zodp. projektant	Ing. Švec	Vypracoval	Ing. Pohanka
Akce		12. stavba sekundárního kolektoru Česká - Sředova	
Část dokumentace		PDPS Projektová dokumentace pro provádění stavby	
D D.1 D.1.2 D.1.2.4	Dokumentace liniové trasy Dokumentace objektu Stavebně konstrukční řešení SO 150 - Ocelové konstrukce		Datum 08/2020 Revize 00 Měřítko 1:20 Formát 12 x A4
Příloha		Arch. číslo 1112_S_012404_000_Pod_001-005_014-00 Č. přílohy	
Podesty 001-005, 014		D.1.2.4.24	