



ŽEBŘÍK Z02  
1:20

ČELNÍ POHLED

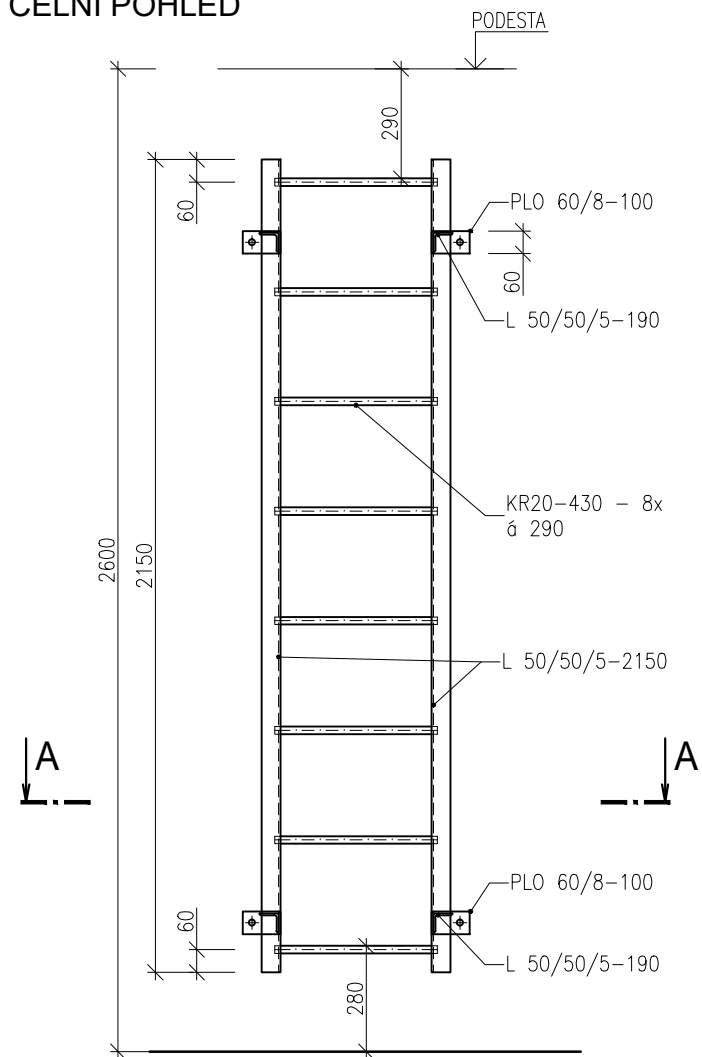


ŘEZ A-A

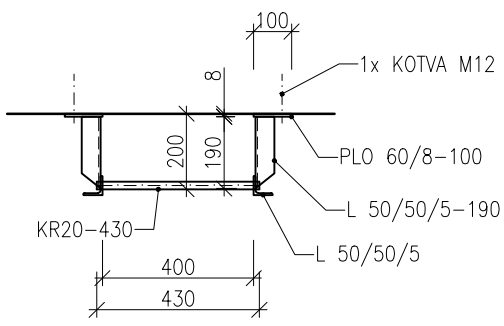


ŽEBŘÍK Z22  
1:20

POHLED ČELNÍ

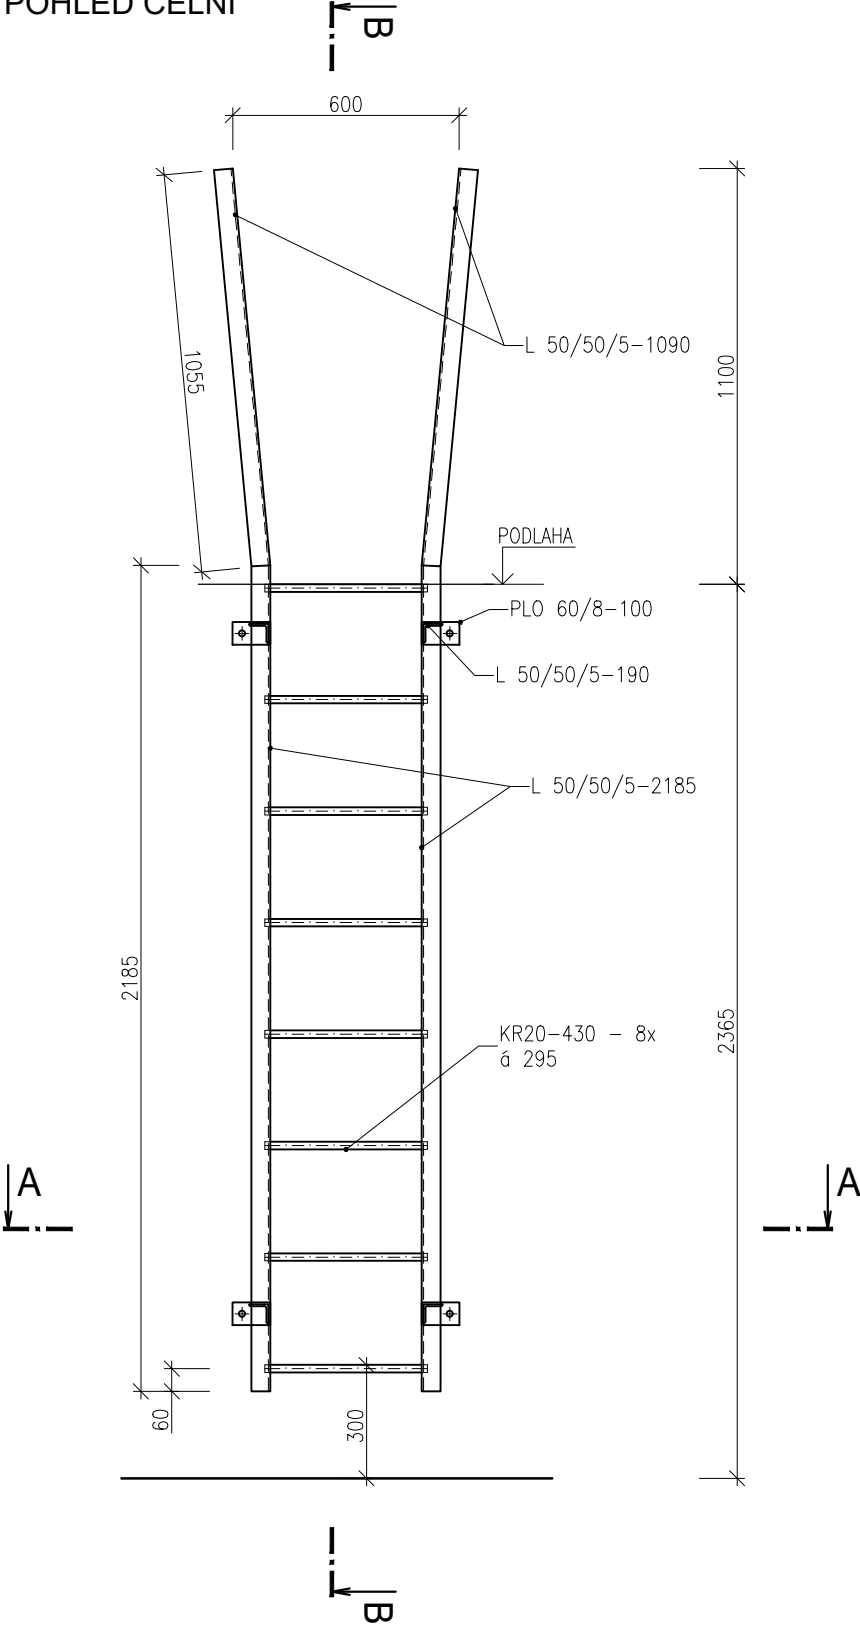


ŽEBŘÍK Z04  
1:20

POHLED ČELNÍ

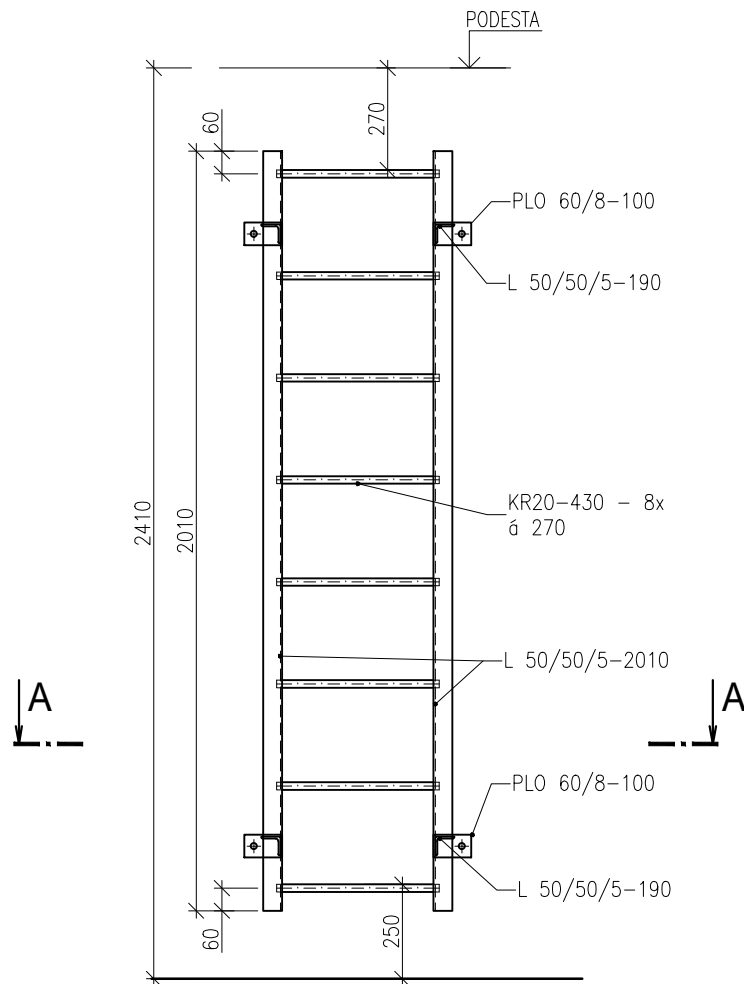


ŘEZ B-B

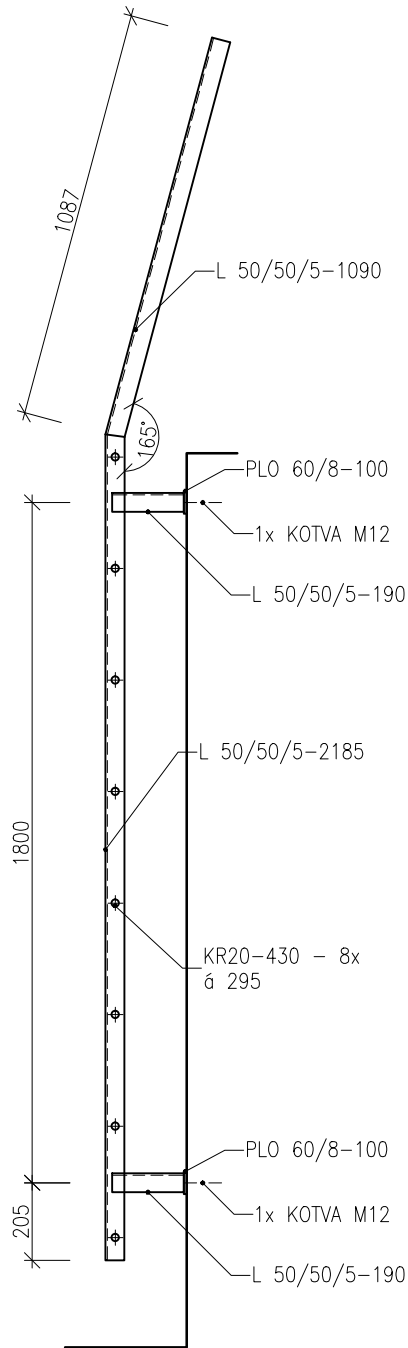


ŽEBŘÍK Z23  
1:20


POHLED ČELNÍ (BEZ KOŠE)

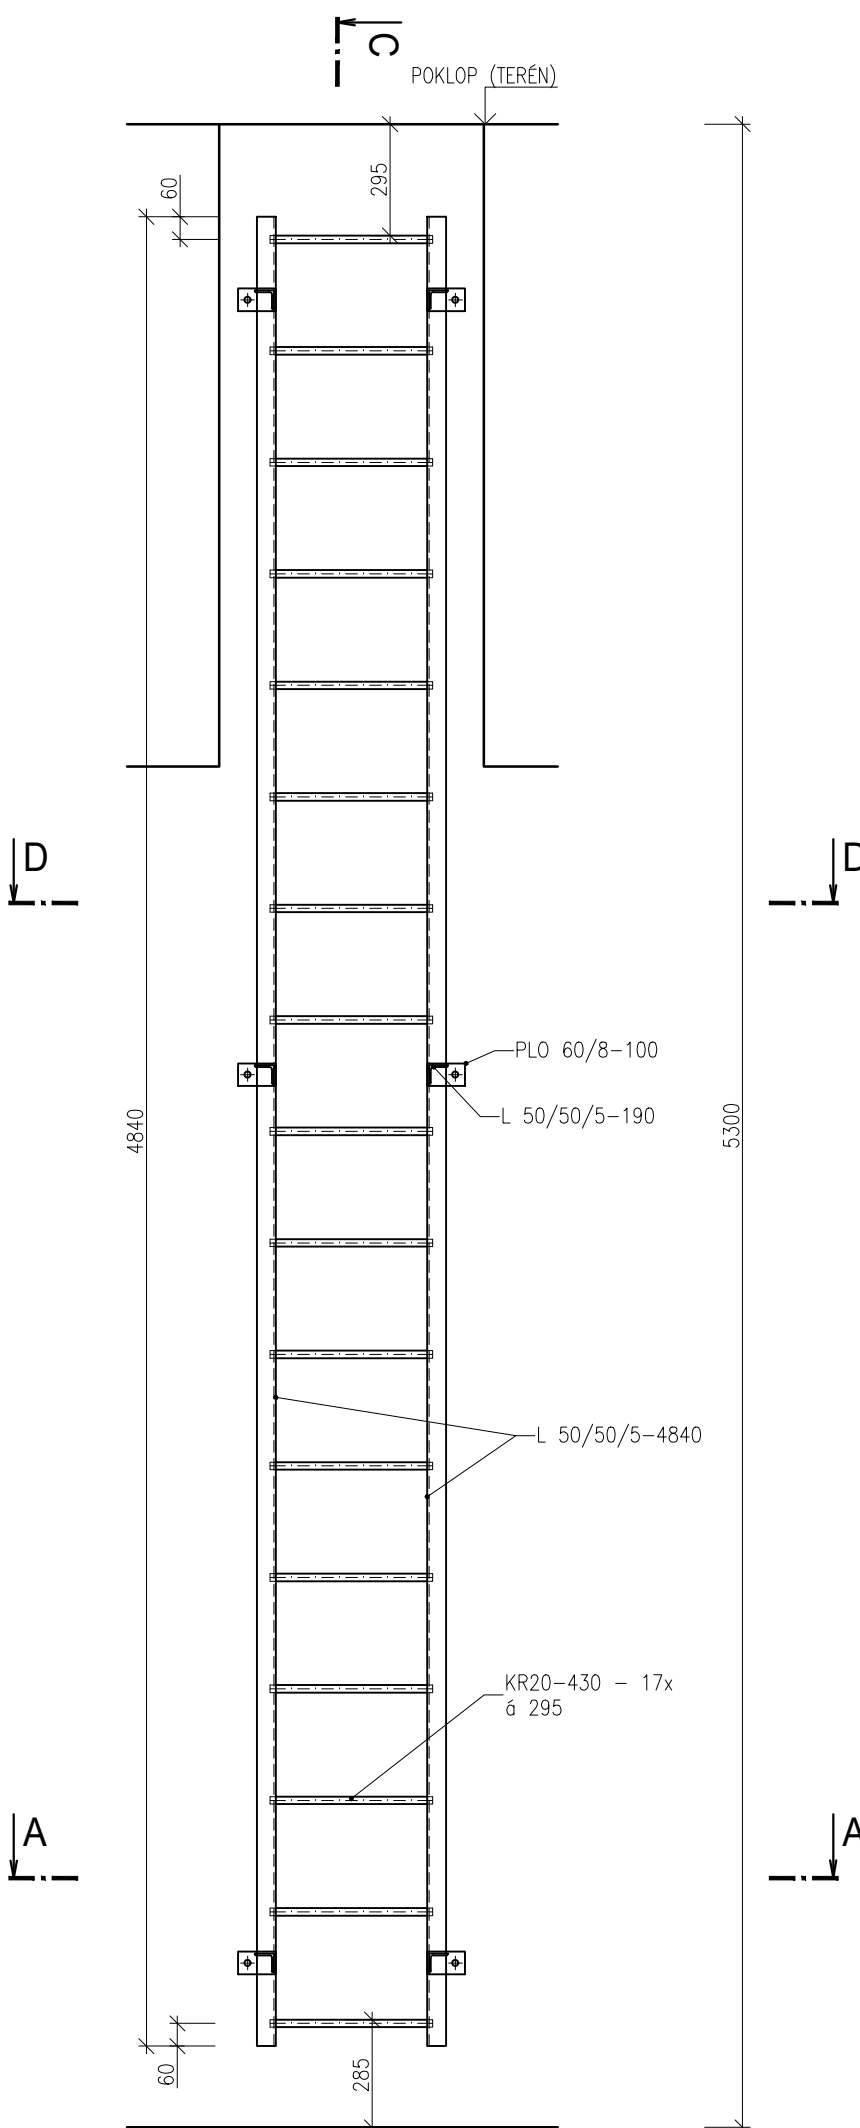

ŘEZ D-D

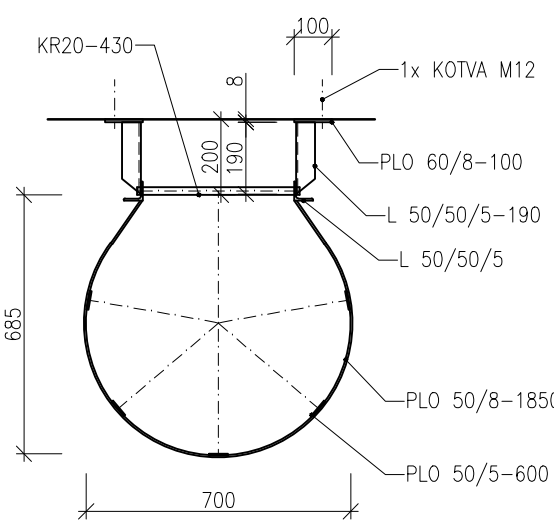

ŘEZ C-C

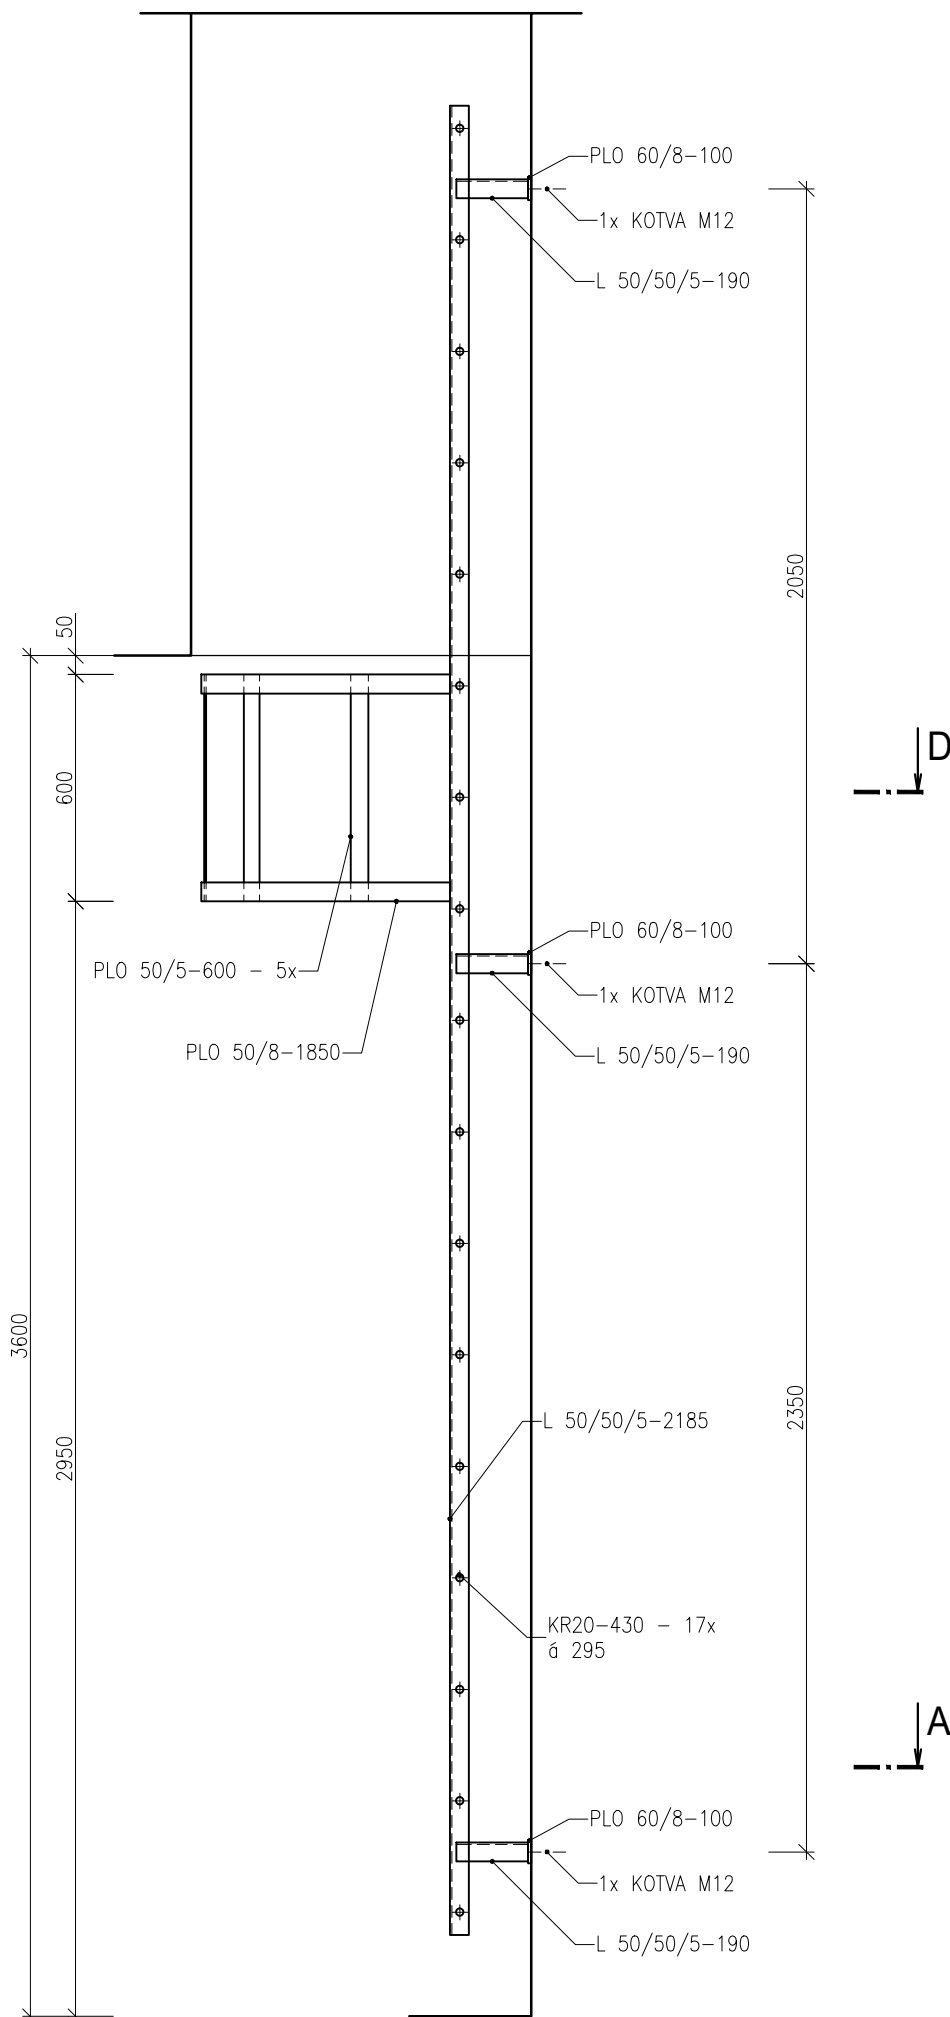

POZNÁMKY

- MATERIÁL OČK - OCEL S235
- POVRCHOVÁ OCHRANA
- METALIZACE 100µm (85%Zn + 15% Al 15) - NAPŘ. ZINACOR 850
- NÁTĚRY DVOUSLOŽKOVÉ POLYURETANOVÉ 240 µm
- CELKEM 340 µm
- SPOJOVACÍ MATERIÁL A KOTEVNÍ MATERIÁL - NEREZOVÁ OCEL
- KOTVY DO BETONU - KOTEVNÍ SVORNIK + DVOUKOMPONENTNÍ LEPIČÍ HMOTA
- POD ŠROUBY A MATICE POUŽIT HLADKÉ PODLOŽKY
- MIN. AKČNÍ DÉLKA PRAPORKU UZEMNĚNÍ 100 mm, AKČNÍ PLOCHA PRAPORKU SE NENATIRÁ, UMÍSTĚNÍ ŘEŠIT VE VD
- TENTO VÝKRES NENÍ DILENSKOU DOKUMENTACÍ
- ROZMĚRY NUTNO OVĚRIT NA MÍSTĚ DLE SKUTEČNÉ SITUACE

Revize	Popis	Datum	Provedl

Investor		<b>B   R   N   O  </b>		<b>Statutární město Brno</b> Dominikánské náměstí 196/1 Brno-město, 602 00 Brno	
Generální projektant				INGUTIS, spol. s r.o. Thákurova 2077/7, 166 29 Praha 6 (+420) 224 354 363, ingutis@ingutis.cz www.ingutis.cz	
HIP	Ing. Švec	Navrhl	Ing. Pohanka		
Zodp. projektant	Ing. Švec	Vypracoval	Ing. Pohanka		
Akce				Paré	
12. stavba sekundárního kolektoru Česká - Středova					
Část dokumentace		Dokumentace liniové trasy Dokumentace objektu Stavebně konstrukční řešení SO 150 - Ocelové konstrukce		Stupeň PDPS Projektová dokumentace pro provádění stavby	
D				Datum 08/2020 Revize 00	
D.1				Měřítko 1:20 Formát 8 x A4	
D.1.2					
D.1.2.4					
Příloha				Arch. číslo 1112_5_012432_OCK_Zebřiky_2.00	
Žebřiky - 2. část				Č. přílohy D.1.2.4.32	