


12. STAVBA SEKUNDÁRNÍHO KOLEKTORU ČESKÁ - STŘEDOVA
SO D.1.5 ÚPRAVA POVRCHU DOTČENÝCH STAVBOU
SITUACE
M 1:250

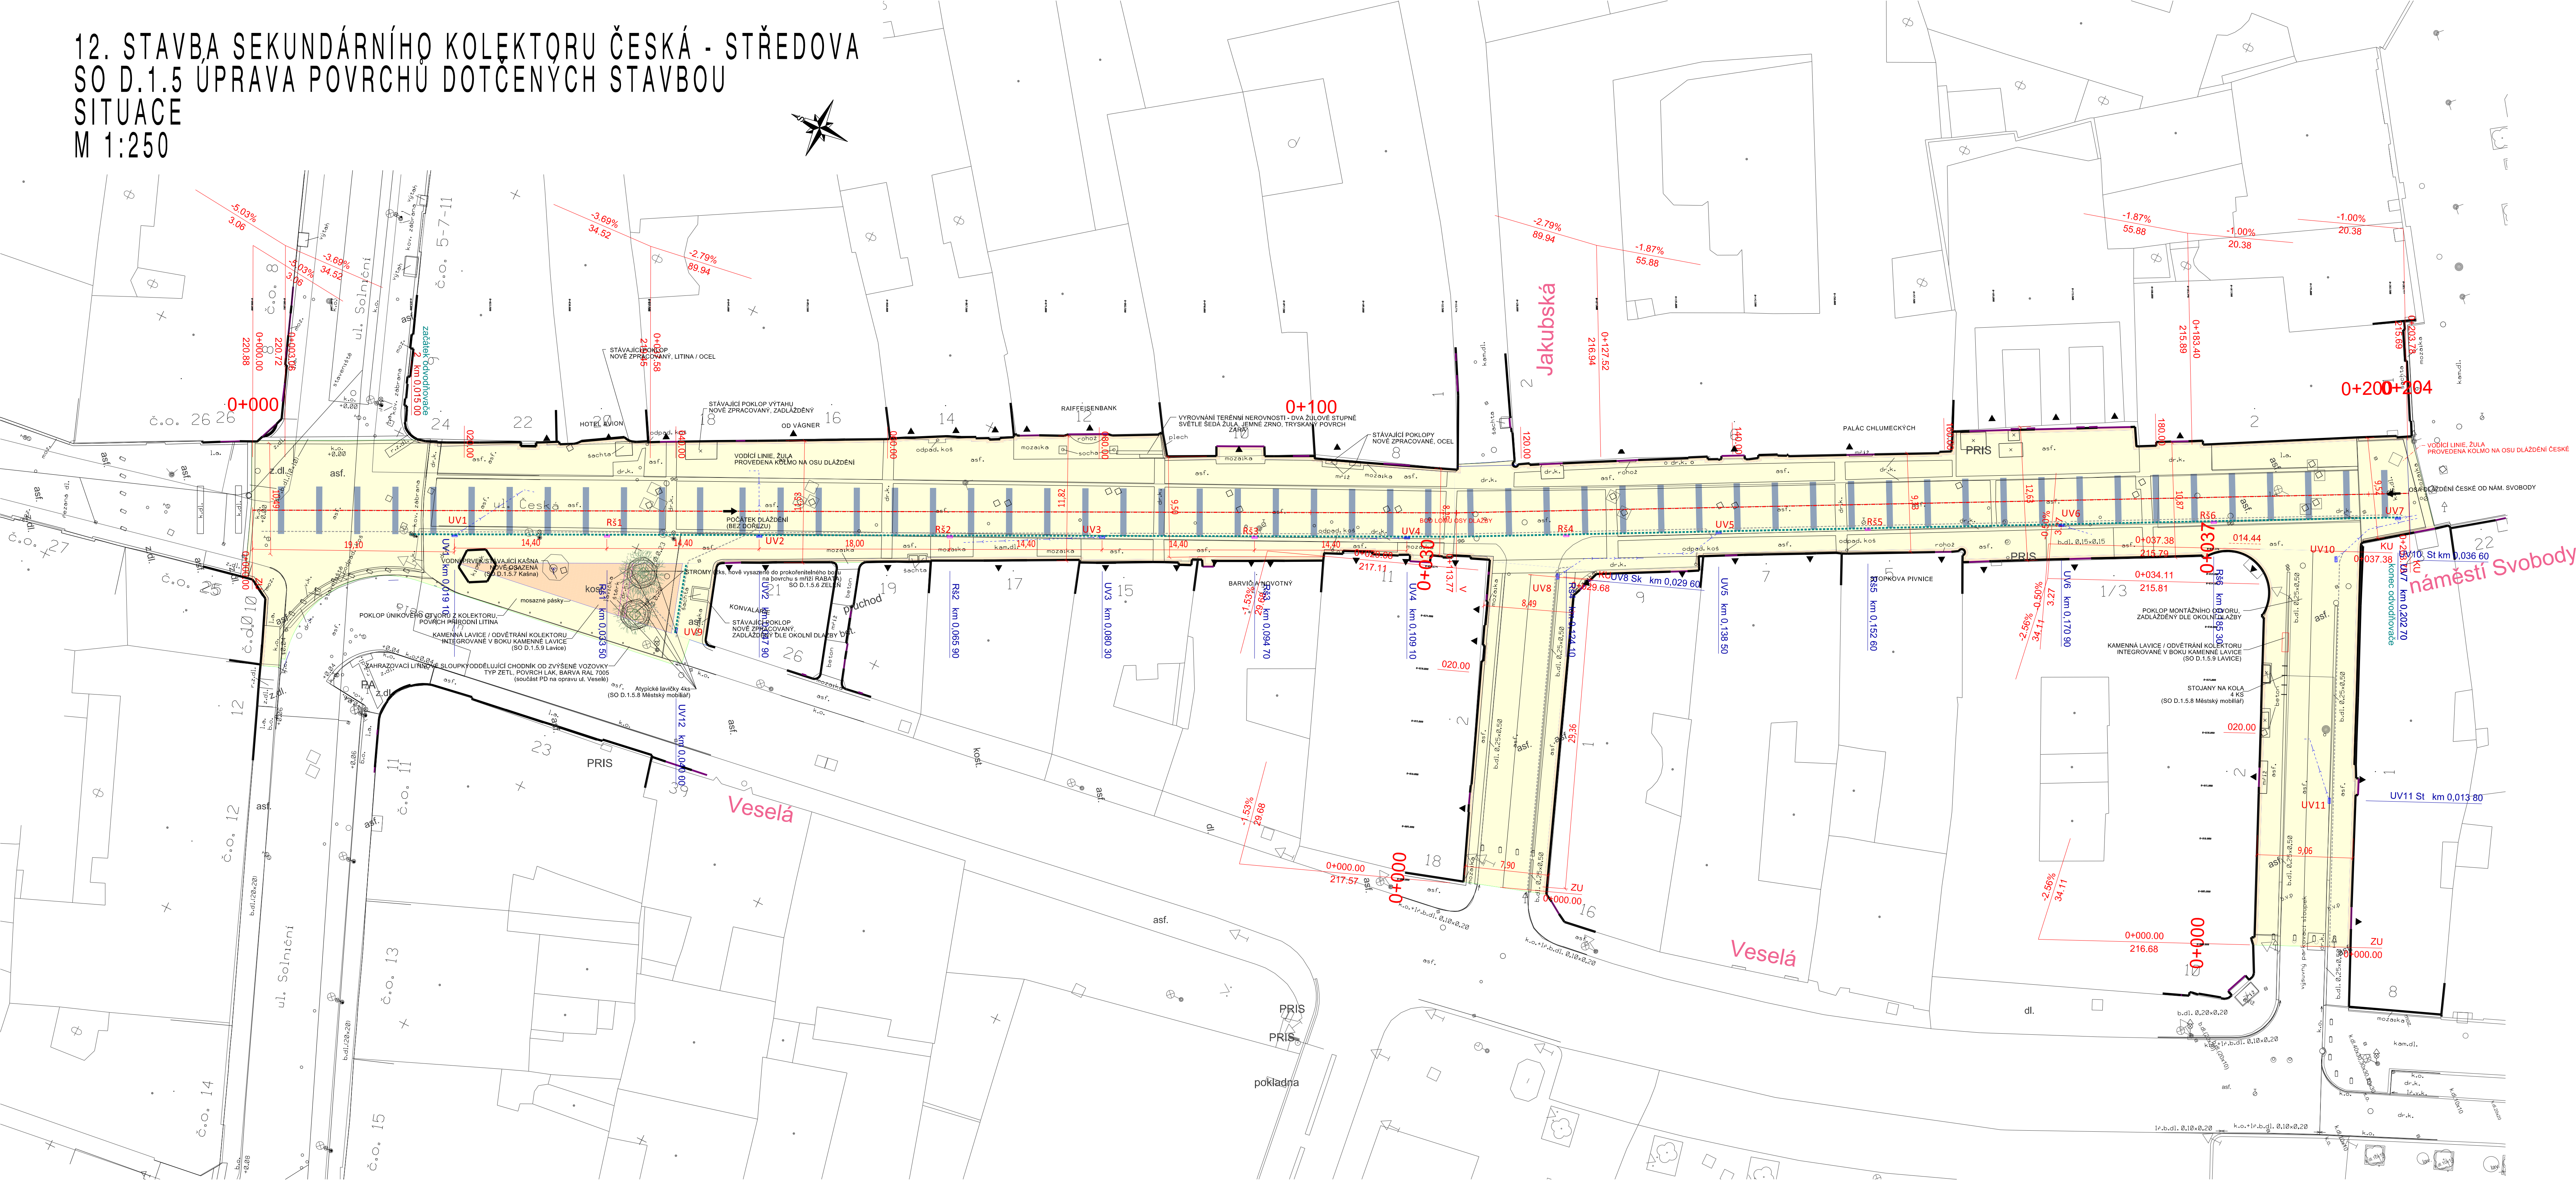

LEGENDA STAVEBNÍCH ÚPRAV

- KAMENNÁ DLAŽBA 30x20/30/40x14 cm (žulová dlažba)
SO D.1.5..1 Definitivní úprava povrchů
- MOZAICA 6x6x6 cm (žulová kostka, řezaná)
SO D.1.5.1 Definitivní úprava povrchů
- KAMENNÉ BLOKY 60x150x30 cm
SO D.1.5.1 Definitivní úprava povrchů
- KAMENNÁ DLAŽBA (žuhelníkové žulové desky tl. 14 cm)
SO D.1.5.3 Prostor před konvaliéri
- Štěrbinový podélný odvodňovač
- Uliční dešťová vpust
- Přípočky UV
- Trativod

Investor

B

|

R

|

N

|

O

|

Statutární město Brno

Dominikánské náměstí 196/1

Brno-město, 602 00 Brno

Generální projektant

ingutis

INGUTIS, spol. s r.o.

Thákurova 2077/7, 166 29 Praha 6

(+420) 224 354 363, ingutis@ingutis.cz

www.ingutis.cz

Zpracovatel architektonického řešení

12. STAVBA SEKUNDÁRNÍHO KOLEKTURU ČESKÁ - STŘEDOVA

STATUTÁRNÍ MĚSTO BRNO, DOMINIKÁNSKÉ NÁM. 196/1, 602 00 BRNO

KANCELÁŘ ARCHITEKTA MĚSTA BRNA P.O., ZELNÝ TRH 331/3, 602 00 BRNO

ARCHITEKTONICKÉ ŘEŠENÍ

Zelný trh 331/13

Brno 602 00

info@kambrno.cz

+420 770 176 560

DATUM 12.5.2023

MĚŘÍTKO

Zodpovědná osoba zpracovatele arch. řešení: Ing.arch.David Žalčík, vedoucí odd.veřejný prostor, KAM Brno

Projektant SO

Brněnské komunikace

ÚTVAR DOPRAVNÍHO INŽENÝRSTVÍ

Brněnské komunikace a.s.

Renesánská třída 787-1a

639 00 Brno

www.bkom.cz

HIP

Ing. Knesl

Navrhl

Ing. Tržil

Zodp. projektant

Ing. Tržil

Vypracoval

Ing. Tržil

Akce

12. stavba sekundárního kolekturu Česká - Středova

Poré

Část dokumentace

D

SO D.1.5.2 Úprava uličních vpustí

Stupeň

DÚSP + PDPS

Projektová dokumentace pro provádění stavby

Datum

05/2023

Revize

02

Měřítko

1:250

Formát

12 x A4

Příloha

Situace

Arch. číslo

Č. přílohy

02