


12. STAVBA SEKUNDÁRNÍHO KOLEKTORU ČESKÁ - STŘEDOVA
SO D.1.5 ÚPRAVA POVRCHŮ DOTČENÝCH STAVBOU
SITUACE STAVEBNÍCH ÚPRAV
M 1:250

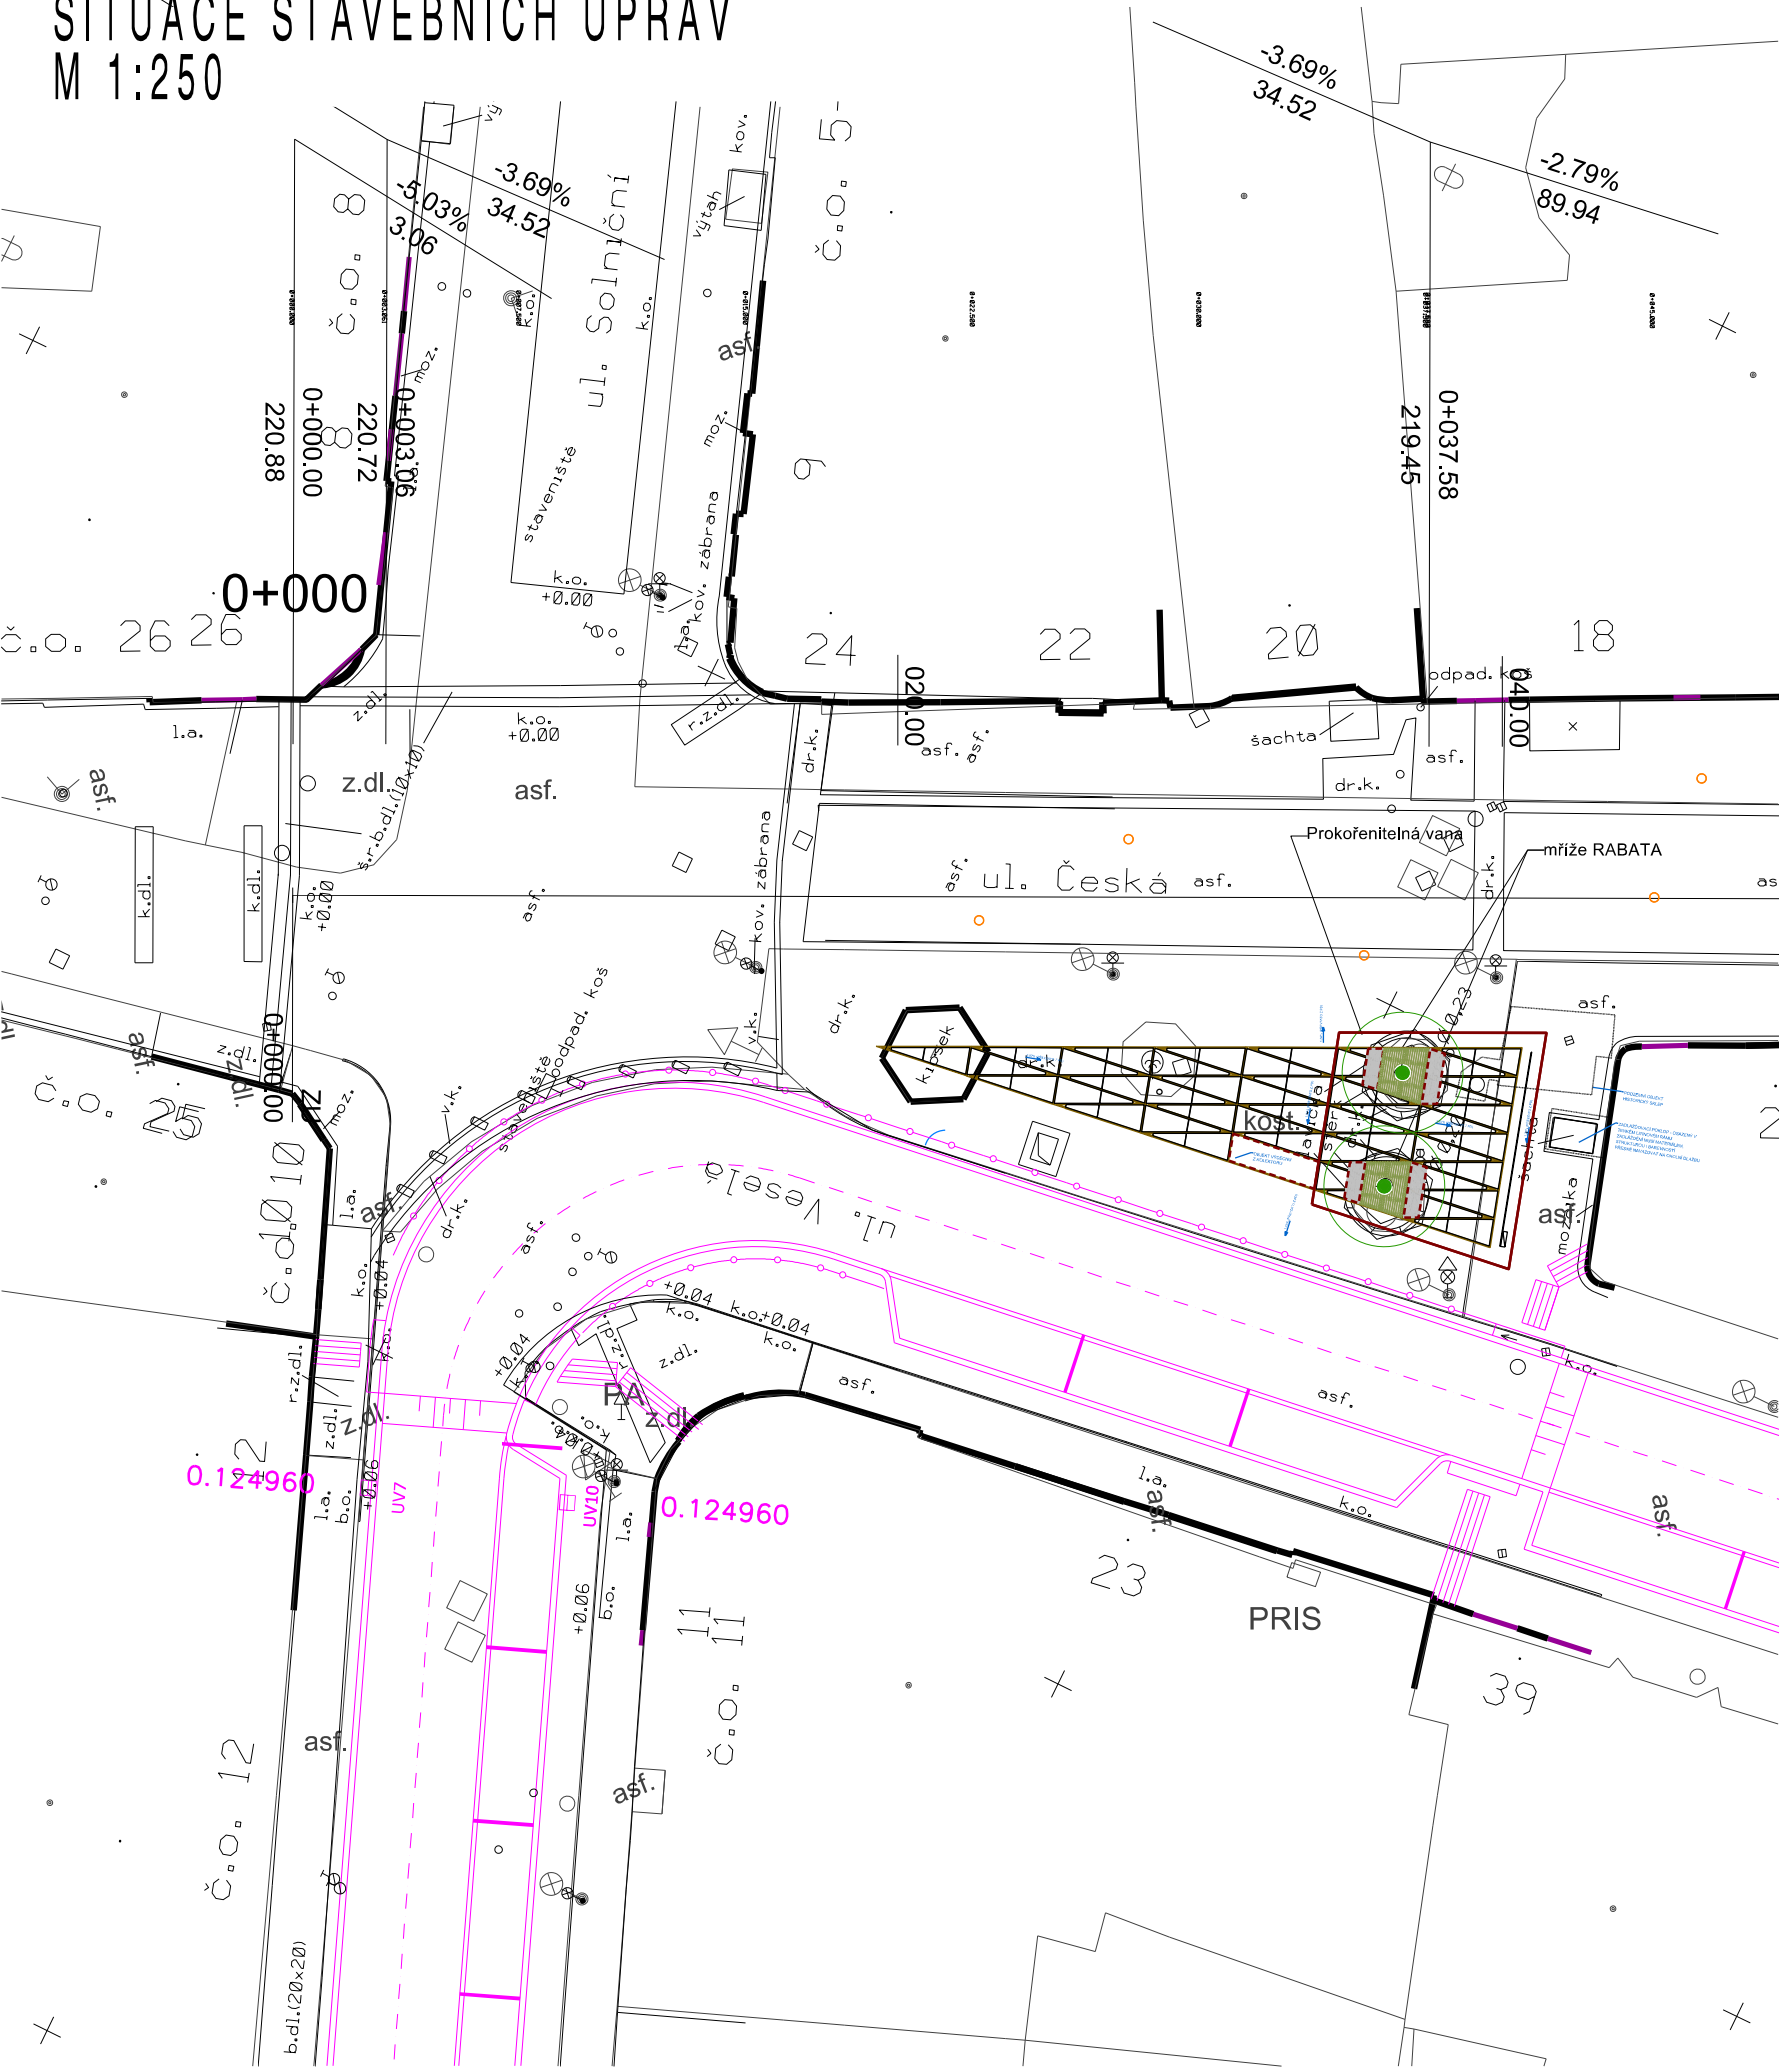

LEGENDA STAVEBNÍCH ÚPRAV

- Nový strom
- Rekonstrukce ul. Veselá - Solniční
(Viapont s r.o.)
- Brno, Solniční I, Česká II - rekonstrukce vodovodu; SO 03 Komunikace
(Atelier DPK s r.o.)
- Mříž RABATA
- Prokořitelný box

Závazným a výchozím podkladem řešení je Architektonické řešení vč. použitého materiálu a dalších prvků zeleně v řešeném prostoru v rámci této akce (zpracovatel: KAM Brno, 2022-2023) a je součástí řady SO D.1.5 Úprava povrchů dotčených stavbou. Detailně je návrh zeleně součástí přílohy Architektonického řešení KAM. Případné změny oproti PD musí být konzultovány a schváleny s architektem KAM.

Investor

B | R | N | O

Statutární město Brno
Dominikánské náměstí 196/1
Brno-město, 602 00 Brno

Generální projektant

INGUTIS, spol. s r.o.
Thákurova 2077/7, 166 29 Praha 6
(+420) 224 354 363, ingutis@ingutis.cz
www.ingutis.cz

Zpracovatel architektonického řešení

NÁZEV AKCE	12. STAVBA SEKUNDÁRNÍHO KOLEKTORU ČESKÁ - STŘEDOVA	Zelný trh 331/13 Brno 602 00 info@kambrno.cz +420 770 176 560
INVESTOR	STATUTÁRNÍ MĚSTO BRNO, DOMINIKÁNSKÉ NÁM. 196/1, 602 00 BRNO	
ZPRACOVATEL	KANCELÁŘ ARCHITEKTA MĚSTA BRNA P.O., ZELNÝ TRH 331/3, 602 00 BRNO	DATUM 12.5.2023
ARCHITEKTONICKÉ ŘEŠENÍ		MĚŘÍTKO

Zodpovědná osoba zpracovatele arch.řešení: Ing.arch.David Zajíček, vedoucí odd.veřejný prostor, KAM Brno

Projektant SO

Brněnské komunikace
ÚTVAR DOPRAVNÍHO INŽENÝRSTVÍ

Brněnské komunikace a.s.
Renneská třída 787-1a
639 00 Brno
www.bkom.cz

HIP	Ing. Knesl	Navrhl	Ing. Tržil
Zodp. projektant	Ing. Tržil	Vypracoval	Ing. Tržil

Akce

12. stavba sekundárního kolektoru Česká - Středova

Paré

Část dokumentace	D	SO D.1.5.5 Zeleň	Stupeň DÚSP + PDPS Projektová dokumentace pro provádění stavby	
			Datum 05/2023	Revize 02
			Měřítko 1:250	Formát 2 x A4
Příloha			Arch. číslo	
Situace stavebních úprav			Č. přílohy	
			02	