
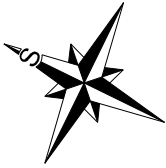


12. STAVBA SEKUNDÁRNÍHO KOLEKTORU ČESKÁ - STŘEDOVA  
SO D.1.5 ÚPRAVA POVRCHŮ DOTČENÝCH STAVBOU  
SITUACE STAVEBNÍCH ÚPRAV - PROSTOR PŘED KONVALÁRIÍ  
M 1:250

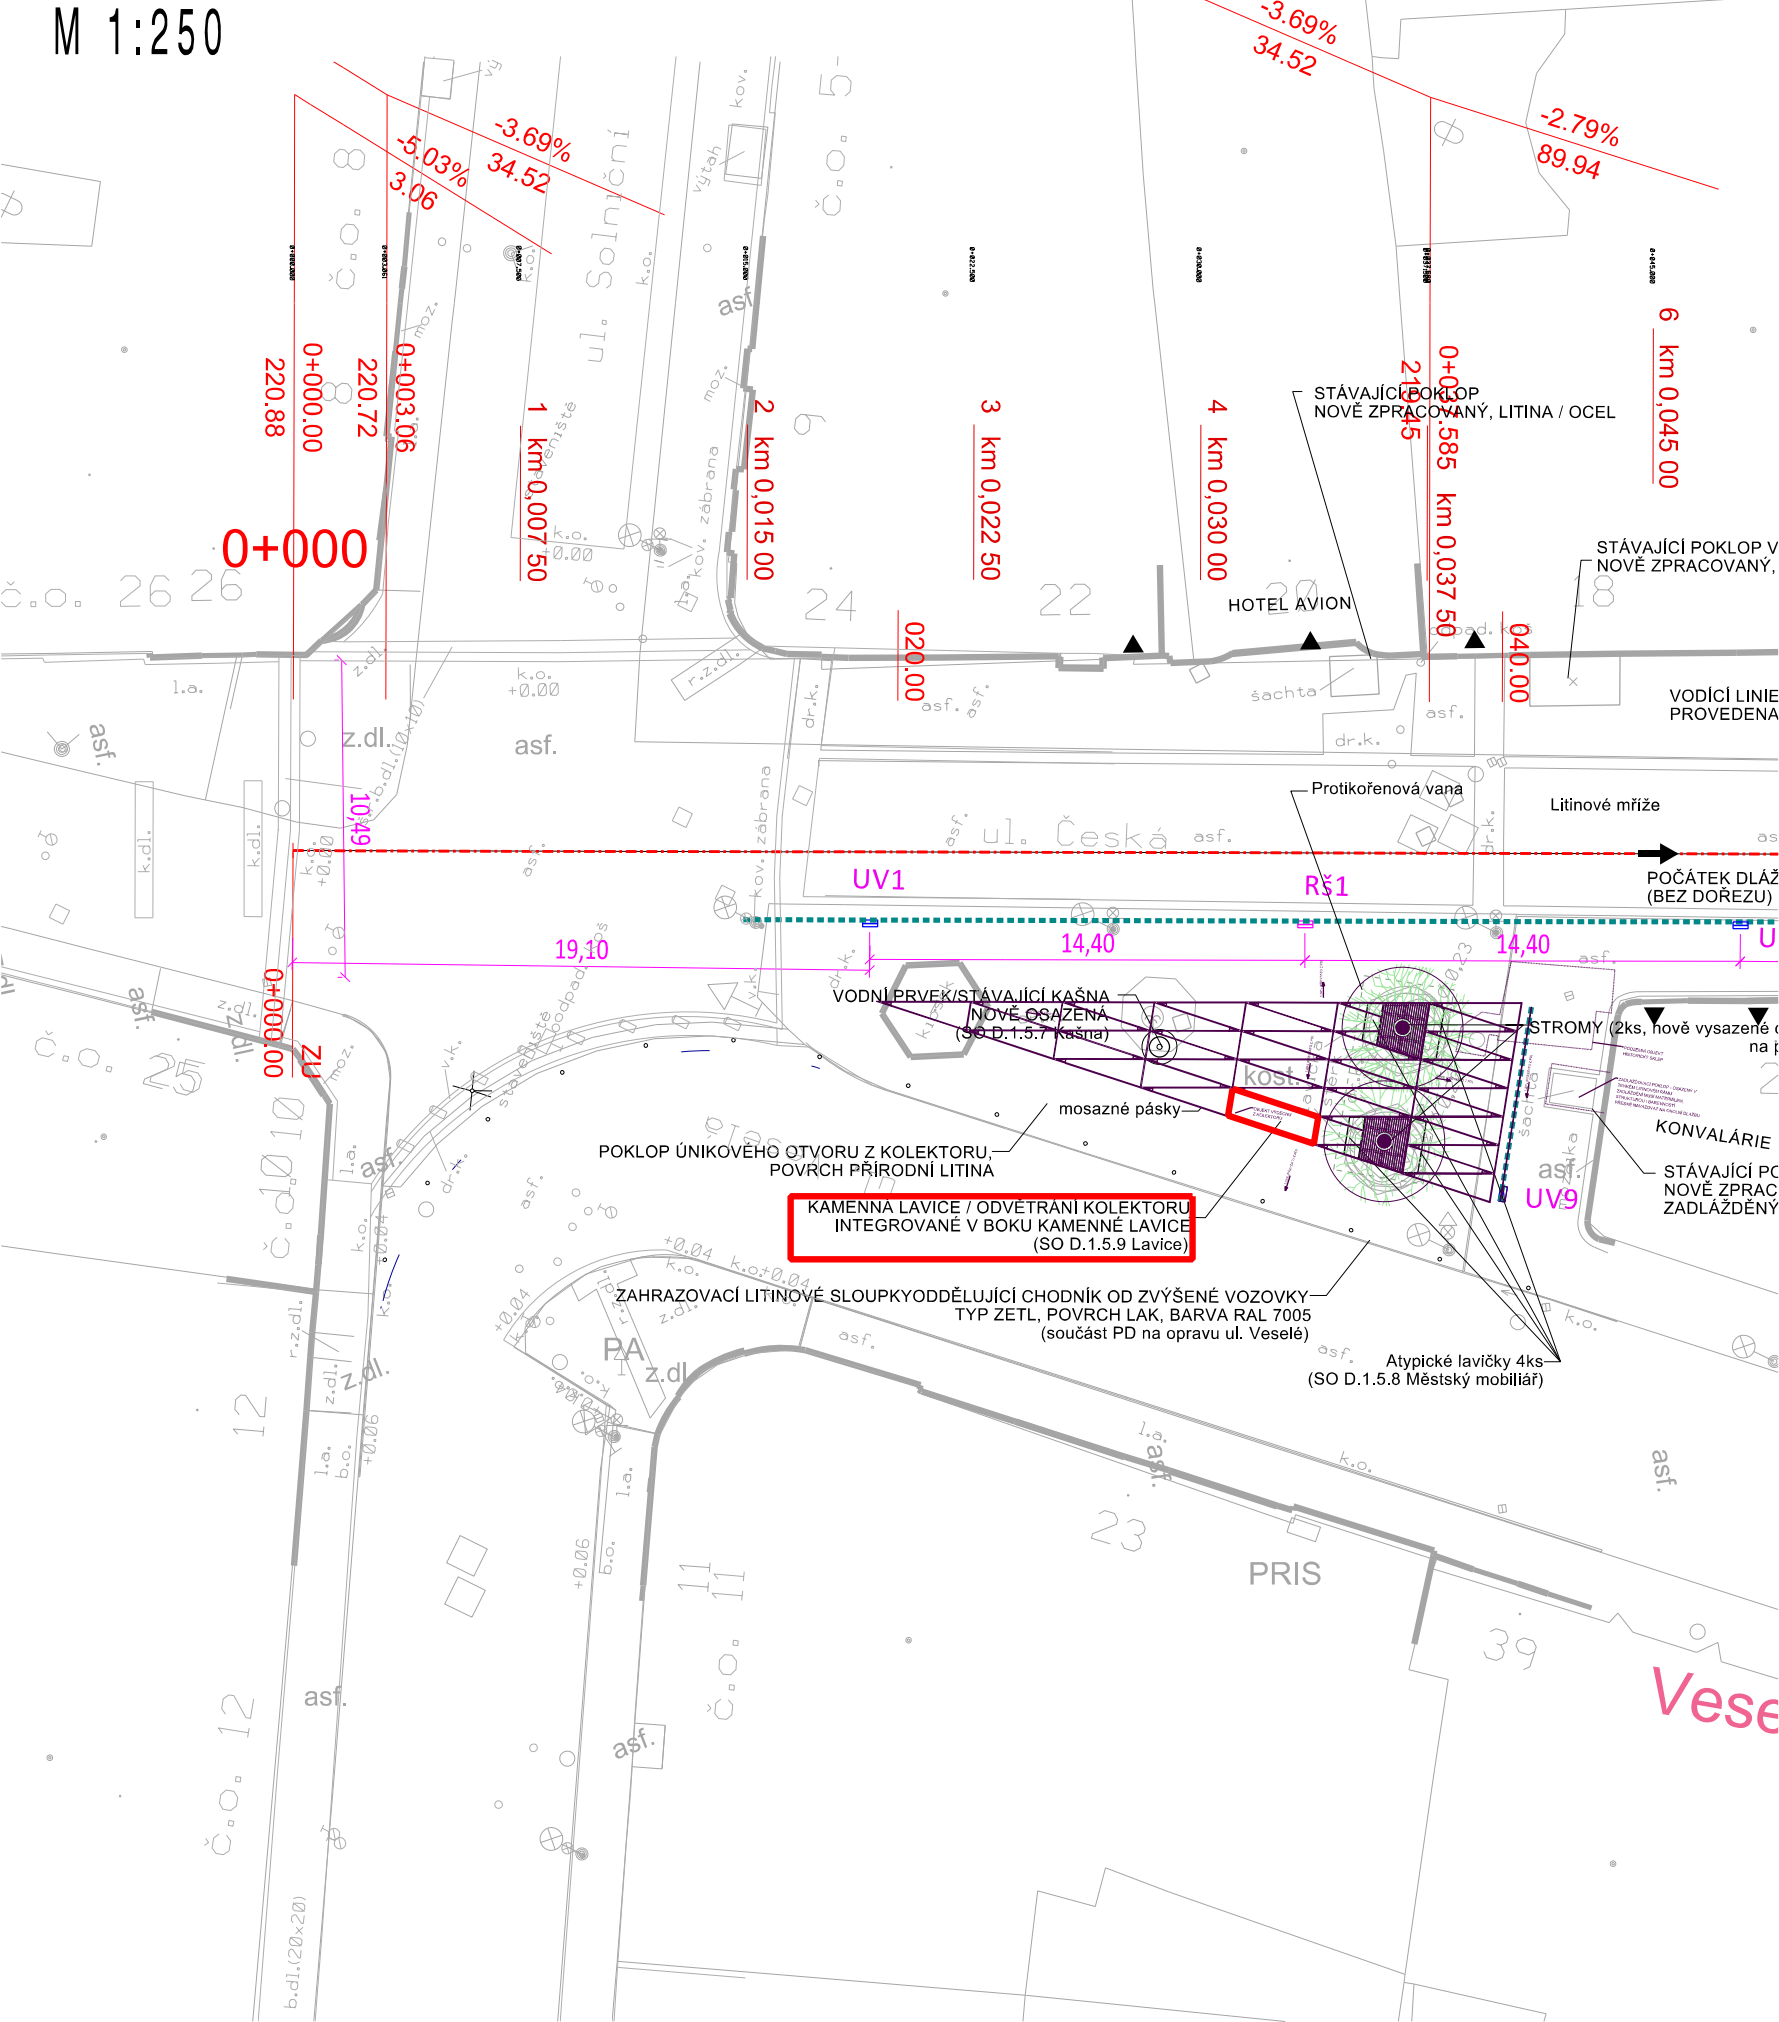

LEGENDA STAVEBNÍCH ÚPRAV

- Mosazné pásy
- Štěrbínový podélný odvodňovač
- Uliční dešťová vpust
- Rekonstrukce ul. Veselá - Solniční (Viapont s r.o.)
- Brno, Solniční I, Česká II - rekonstrukce vodovodu; SO 03 Komunikace (Atelier DPK s r.o.)

Pozn. Závažným a výchozím podkladem návrhu je Architektonické řešení vč. lavic a dalších prvků v řešeném prostoru v rámci této akce (zpracovatel: KAM Brno, 2022-2023) a je součástí řady SO D.1.5 Úprava povrchů dotčených stavbou. Detailně jsou lavice součástí příloh Architektonického řešení KAM. Případné změny oproti PD musí být konzultovány a schváleny s architektem KAM.

Investor

B | R | N | O

Statutární město Brno  
Dominikánské náměstí 196/1  
Brno-město, 602 00 Brno

Generální projektant



INGUTIS, spol. s r.o.  
Thákurova 2077/7, 166 29 Praha 6  
(+420) 224 354 363, ingutis@ingutis.cz  
www.ingutis.cz

Zpracovatel architektonického řešení

NÁZEV AKCE	12. STAVBA SEKUNDÁRNÍHO KOLEKTORU ČESKÁ - STŘEDOVA	Zelný trh 331/13 Brno 602 00 info@kambrno.cz +420 770 176 560
INVESTOR	STATUTÁRNÍ MĚSTO BRNO, DOMINIKÁNSKÉ NÁM. 196/1, 602 00 BRNO	
ZPRACOVATEL	KANCELÁŘ ARCHITEKTA MĚSTA BRNA P.O., ZELNÝ TRH 331/3, 602 00 BRNO	DATUM 12.5.2023
ARCHITEKTONICKÉ ŘEŠENÍ		MĚŘÍTKO

Zodpovědná osoba zpracovatele arch.řešení: Ing.arch.David Zajiček, vedoucí odd.veřejný prostor, KAM Brno

Projektant SO



Brněnské komunikace a.s.  
Renneská třída 787-1a  
639 00 Brno  
www.bkom.cz

HIP	Ing. Knesl	Navrhl	Ing. Tržil
Zodp. projektant	Ing. Tržil	Vypracoval	Ing. Tržil

Akce	12. stavba sekundárního kolektoru Česká - Středova	Paré
------	--	------

Část dokumentace  D	SO D.1.5.8 Lavice	Stupeň DÚSP + PDPS Projektová dokumentace pro provádění stavby	
		Datum 05/20203	Revize 02
		Měřítko 1:250	Formát 2 x A4
Příloha  Situace stavebních úprav		Arch. číslo	
		Č. přílohy  02a	