

LEGENDA MÍSTNOSTI PAVILON A


Č. M.	NÁZEV MÍSTNOSTI	PLOCHA (m2)	S.V.MÍST. (mm)	POVRCHY		
				PODLAHA	STĚNA	STROP
PAVILON A						
SPOLÉČNÉ PROSTORY						
A.401	CHDC	42,80	2610	P3	Z12, Z13, Z14, Z24	T6
A.402	EVAKUAČNÍ VÝTAH	6,15	-	-	Z5	-
A.403	OSOBNÍ VÝTAH	4,50	-	-	Z5	-
A.404	CHODBA	71,75	2630	P17	Z11, Z12, Z13, Z15, Z24	T7
A.405	CHODBA	18,85	2630	P17	Z12, Z13, Z15	T7
A.406	CHODBA	54,20	2630	P17	Z13, Z15, Z24	T7
A.407	CHODBA	38,30	2630	P17	Z12, Z13, Z15, Z24	T7
A.408a	ÚKLID	4,75	2400	P16b	Z8b, Z12, Z15, Z16b	T3
A.408b	SAMOSTATNÁ ČISTÍCÍ MÍSTNOST	4,45	2400	P16b	Z15, Z16b	T3
A.408c	ODPADY A SPÍNAVÉ PŘÁDLO	6,80	2400	P16b	Z15	T3
A.409	UZÁVŘENÉ PRACOVNÍSTĚ SESTER	8,15	2400	P17	Z12, Z15, Z16b	T3
A.410a	PRACOVNÍSTĚ SESTER	8,15	2400	P17	Z12, Z15	T3
A.410b	PŘÍPRAVNA JÍDLA	17,45	2400	P17	Z12, Z15, Z16a	T3
A.411	DENNÍ MÍSTNOST PACIENTŮ	71,40	2630	P17	-	T7
A.412	NEOBSAŽENO					
A.413	NEOBSAŽENO					
A.414	ASISTOVANÁ LÁŽEŇ S WC	20,80	2400, 2670	P16a	Z15, Z16a, Z18	T4
A.415a	PŘEDSÍŇ	2,50	2400	P16a	Z15, Z16a	T3
A.415b	WC	2,15	2400	P16a	Z15, Z16a	T3
A.416	DENNÍ MÍSTNOST	9,25	2670	P17	Z15, Z16a	T3
A.417	TERASA	21,50	2910	S11	F1	T1
A.418	VENKOVNÍ UNIKOVÉ SCHODIŠTĚ	27,00	2910	S10, železobeton, porcelán	F1	T1
POKOJE						
A.431	DVOULŮŽKOVÝ POKOJ	41,70	2400, 2670	P15, P16a	Z15, Z16a	T3, T4
A.432	DVOULŮŽKOVÝ POKOJ	41,70	2400, 2670	P15, P16a	Z15, Z16a, Z23	T3, T4
A.433	DVOULŮŽKOVÝ POKOJ	41,70	2400, 2670	P15, P16a	Z15, Z16a	T3, T4
A.434	DVOULŮŽKOVÝ POKOJ	41,70	2400, 2670	P15, P16a	Z15, Z16a	T3, T4
A.435	DVOULŮŽKOVÝ POKOJ	41,70	2400, 2670	P15, P16a	Z15, Z16a, Z23	T3, T4
A.436	DVOULŮŽKOVÝ POKOJ	41,70	2400, 2670	P15, P16a	Z15, Z16a	T3, T4
A.437	DVOULŮŽKOVÝ POKOJ	41,70	2400, 2670	P15, P16a	Z15, Z16a, Z23	T3, T4
A.438	DVOULŮŽKOVÝ POKOJ	41,70	2400, 2670	P15, P16a	Z15, Z16a, Z23	T3, T4
A.439	DVOULŮŽKOVÝ POKOJ	41,70	2400, 2670	P15, P16a	Z15, Z16a, Z23	T3, T4
CELKEM ÚTĚLNÁ PLOCHA		815,85				

LEGENDA MÍSTNOSTI PAVILON B

Č. M.	NÁZEV MÍSTNOSTI	PLOCHA (m2)	S.V.MÍST. (mm)	POVRCHY		
				PODLAHA	STĚNA	STROP
PAVILON B						
SPOLÉČNÉ PROSTORY						
B.401	CHŮC	42,50	2610	P3	Z12, Z13, Z14, Z24	T6
B.402	EVAKUAČNÍ VÝTAH	6,15	-	-	Z5	
B.403	OSOBNÍ VÝTAH	4,50	-	-	Z5	
B.404	CHODBA	50,20	2630	P17	Z11, Z12, Z13, Z15	T7
B.405	CHODBA	35,50	2630	P17	Z12, Z13, Z15	T7
B.406	CHODBA	18,50	2630	P17	Z13, Z15	T7
B.407	CHODBA	68,00	2630	P17	Z11, Z13, Z15, Z24	T7
B.408a	ÚKLID	4,45	2400	P16b	Z8b, Z12, Z15, Z16b	T3
B.408b	SAMOSTATNÁ ČISTÍCÍ MÍSTNOST	4,45	2400	P16b	Z11, Z16, Z16b	T3
B.408c	ODPADY A ŠPÍNAVÉ PŘÁDLO	8,15	2400	P16b	Z15	T3
B.409	UZÁVŘENÉ PRACOVNÍSTĚ SESTER	8,15	2400	P17	Z12, Z15, Z16b	T3
B.410a	PRACOVNÍSTĚ SESTER	8,80	2400	P17	Z12, Z15	T3
A.410b	PŘÍPRAVNA JÍDLA	19,15	2400	P17	Z12, Z15, Z16a	T3
B.411	DENNÍ MÍSTNOST PACIENTŮ	74,00	2630	P17	-	T7
B.412a	NEOBSAŽENO					
B.412b	NEOBSAŽENO					
B.413	ASISTOVANÁ LÁŽEŇ S WC	21,70	2400, 2670	P16a	Z15, Z16a, Z17, Z18	T4
B.414a	PŘEDSÍŇ	2,50	2400	P16a	Z15, Z16a	T3
B.414b	WC	2,25	2400	P16a	Z15, Z16a	T3
B.415	DENNÍ MÍSTNOST	9,20	2670	P17	Z15, Z16a	T3
B.416	TERASA	22,45	2910	S11	F1	T1
B.417	VENKOVNÍ UNIKOVÉ SCHODIŠTĚ	27,15	2910	S10, železobeton, porcelán	F1	T1
POKOJE						
B.431	DVOULŮŽKOVÝ POKOJ	41,70	2400, 2670	P15, P16a	Z15, Z16a	T3, T4
B.432	DVOULŮŽKOVÝ POKOJ	41,70	2400, 2670	P15, P16a	Z15, Z16a, Z23	T3, T4
B.433	DVOULŮŽKOVÝ POKOJ	41,70	2400, 2670	P15, P16a	Z15, Z16a	T3, T4
B.434	DVOULŮŽKOVÝ POKOJ	41,70	2400, 2670	P15, P16a	Z15, Z16a	T3, T4
B.435	DVOULŮŽKOVÝ POKOJ	41,70	2400, 2670	P15, P16a	Z15, Z16a, Z23	T3, T4
B.436	DVOULŮŽKOVÝ POKOJ	41,70	2400, 2670	P15, P16a	Z15, Z16a	T3, T4
B.437	DVOULŮŽKOVÝ POKOJ	41,70	2400, 2670	P15, P16a	Z15, Z16a, Z23	T3, T4
B.438	DVOULŮŽKOVÝ POKOJ	41,70	2400, 2670	P15, P16a	Z15, Z16a, Z23	T3, T4
B.439	DVOULŮŽKOVÝ POKOJ	41,70	2400, 2670	P15, P16a	Z15, Z16a, Z23	T3, T4
CELKEM ÚTĚLNÁ PLOCHA		813,05				

LEGENDA MÍSTNOSTI PAVILON C

Č. M.	NÁZEV MÍSTNOSTI	PLOCHA (m2)	S.V.MÍST. (mm)	POVRCHY		
				PODLAHA	STĚNA	STROP
	PAVILON C					
	SPOLÉČNÉ PROSTORY					
C.401	CHÚC	42,50	2610	P3	Z11, Z13, Z14, Z24	T6
C.402	EVAKUAČNÍ VÝTAH	6,15	-	-	Z5	
C.403	OSOBNÍ VÝTAH	4,50	-	-	Z5	
C.404	CHODBA	71,80	2630	P17	Z11, Z12, Z13, Z15, Z24	T7
C.405	CHODBA	18,75	2630	P17	Z12, Z13, Z15	T7
C.406	CHODBA	53,55	2630	P17	Z11, Z13, Z15, Z24	T7
C.407	CHODBA	38,35	2630	P17	Z12, Z13, Z15, Z24	T7
C.408a	ÚKLID	4,85	2400	P16b	Z8b, Z12, Z15, Z16b	T3
C.408b	SAMOSTATNÁ ČISTÍCÍ MÍSTNOST	4,45	2400	P16b	Z12, Z15, Z16b	T3
C.408c	ODPADY A ŠPÍNAVÉ PŘÁDLO	7,65	2400	P16b	Z12, Z15	T3
C.409	UZÁVŘENÉ PRACOVNÍSTĚ SESTER	8,20	2400	P17	Z15, Z16b	T3
C.410a	PRACOVNÍSTĚ SESTER	7,75	2400	P17	Z15	T3
A.410b	PŘÍPRAVNÁ JÍDLA	17,70	2400	P17	Z15, Z16a	T3
C.411	DENNÍ MÍSTNOST PACIENTŮ	71,45	2630	P17	-	T7
C.412	NEOBSAŽENO					
C.413	NEOBSAŽENO					
C.414	ASISTOVANÁ LÁŽEŇ S WC	20,30	2670	P16a	Z16a, Z18	T4
C.415a	PŘEDSÍŇ	2,50	2400	P16a	Z15, Z16a	T3
C.415b	WC	2,20	2400	P16a	Z15, Z16a	T3
C.416	DENNÍ MÍSTNOST	9,00	2670	P17	Z15, Z16a	T3
C.417	TERASA	21,50	2910	S11	F1	T1
C.418	VENKOVNÍ UNIKOVÉ SCHODIŠTĚ	27,15	2910	S10, železobeton, porcelán	F1	T1
	POKOJE					
C.431	DVOULŮŽKOVÝ POKOJ	41,70	2400, 2670	P15, P16a	Z15, Z16a, Z23	T3, T4
C.432	DVOULŮŽKOVÝ POKOJ	41,70	2400, 2670	P15, P16a	Z15, Z16a	T3, T4
C.433	DVOULŮŽKOVÝ POKOJ	41,70	2400, 2670	P15, P16a	Z15, Z16a, Z23	T3, T4
C.434	DVOULŮŽKOVÝ POKOJ	41,70	2400, 2670	P15, P16a	Z15, Z16a	T3, T4
C.435	DVOULŮŽKOVÝ POKOJ	41,70	2400, 2670	P15, P16a	Z15, Z16a	T3, T4
C.436	DVOULŮŽKOVÝ POKOJ	41,70	2400, 2670	P15, P16a	Z15, Z16a, Z23	T3, T4
C.437	DVOULŮŽKOVÝ POKOJ	41,70	2400, 2670	P15, P16a	Z15, Z16a	T3, T4
C.438	DVOULŮŽKOVÝ POKOJ	41,70	2400, 2670	P15, P16a	Z15, Z16a, Z23	T3, T4
C.439	DVOULŮŽKOVÝ POKOJ	41,70	2400, 2670	P15, P16a	Z15, Z16a, Z23	T3, T4
	CELKEM ÚTĚLNÁ PLOCHA	815,60				

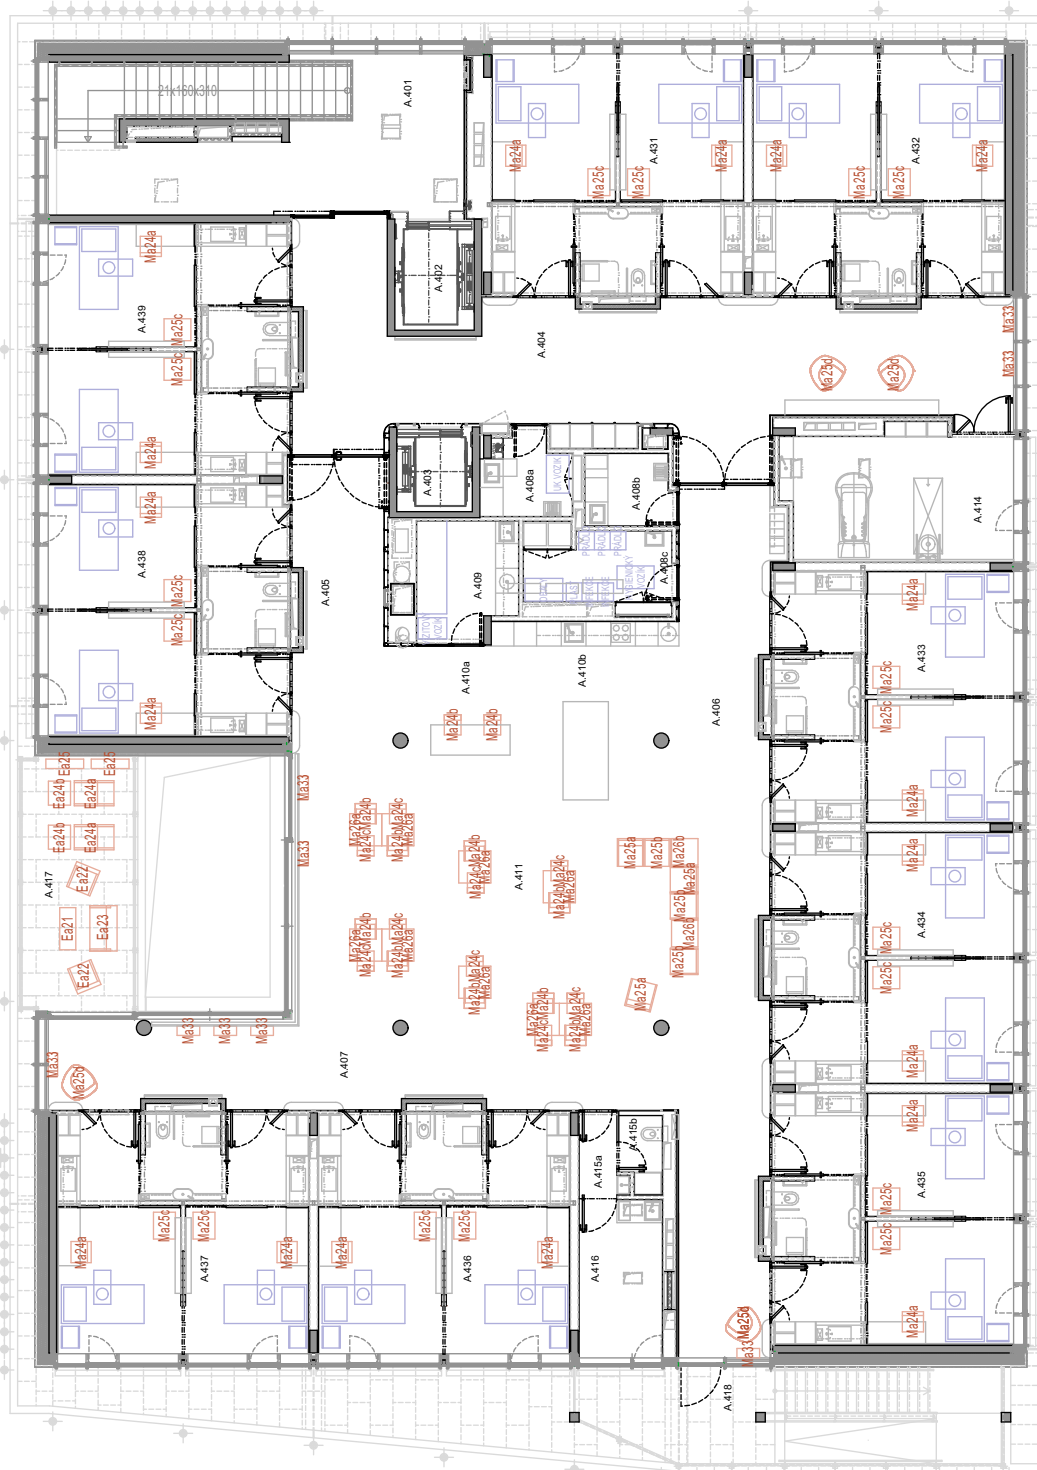

LEGENDA

MOBILNÍ VÝROBKY (viz tabulka mobilních výrobků, vybírá architekt)

VÝROBKY PROFESÍ (viz projekt profese)

VÝROBKY SPECIÁLNÍ (vybírá provozovatel)

název výkresu 4. NP

měřítko 1:200

formát A2

datum 25.09.2023

SZK

projekt ČERVENÝ KOPEC

příloha INTERIÉR

PŮDORYSY PODLAŽÍ