


PŮDORYS KOTVENÍ


m 1:100

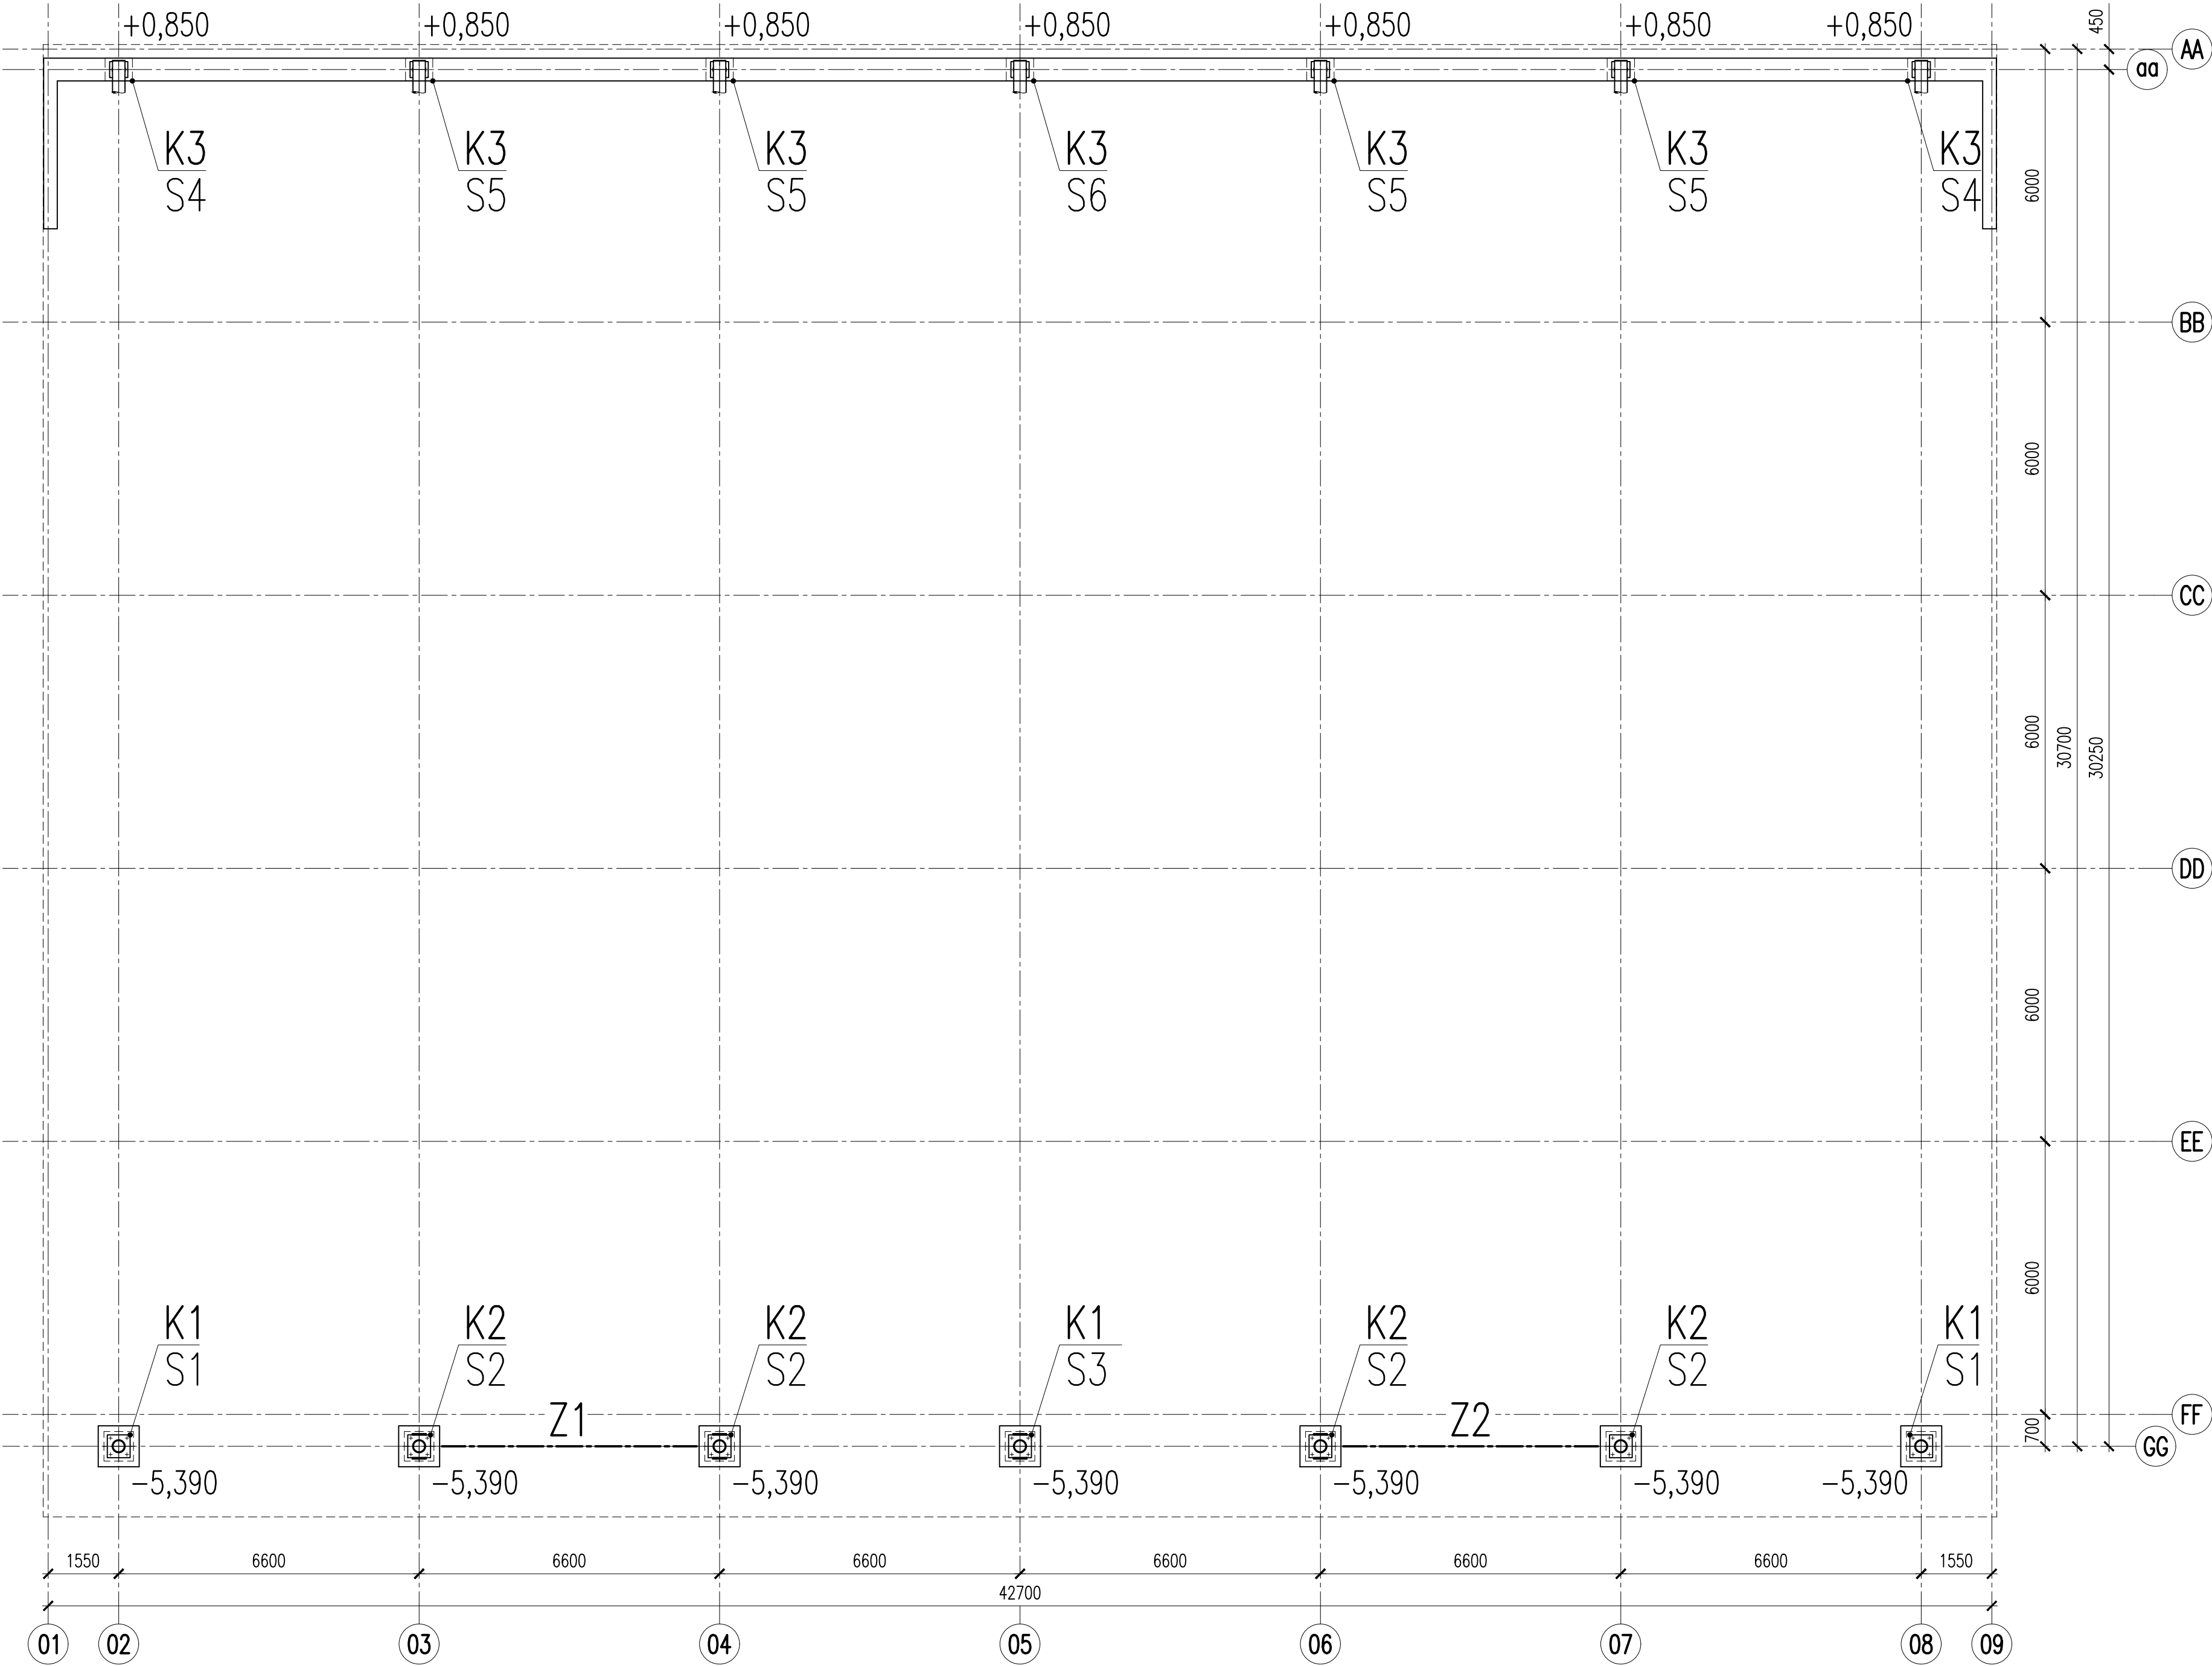

ZATĚŽOVACÍ ÚDAJE

Charakteristické hodnoty v kN

ZNAMÉNKOVÁ KONVENCE

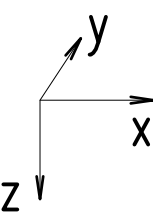


SLOUP	ÚROVEŇ KOTVENÍ	ZATÍŽENÍ						Poznámka
		STÁLÁ	PROMĚNNÁ					
		VL.T.+OST.ST.	SNÍH	VÍTR POD. - X		VÍTR PŘÍČ. - Y		
	[m]	Rz [kN]	Rz [kN]	Rx [kN]	Rz [kN]	Ry [kN]	Rz [kN]	
S1	-5.390	330	65		-35		-30	ztužidlo Z1, Z2
S2	-5.390	410	95	±40	±100		-40	
S3	-5.390	410	95		-50		-40	
S4	+0.850	300	60		-35	±10	-25	ztužidlo střecha
S5	+0.850	375	85	±45	-50	±15	-35	
S6	+0.850	375	85		-50	±15	-35	

POZNÁMKA:

- ZAKRESLENÉ HRANY FASÁD, SPODNÍ STAVBY A PODHLEDŮ JSOU POUZE INFORMATIVNÍ, UVEDENÉ KONSTRUKCE JSOU OBSAHEM JINÝCH ČÁSTI DOKUMENTACE
- ČELNÍ DESKY ZTUŽIDEL ZKOUŠKA LAMELÁRNÍ PRASKAVOSTI Z25
- UT SVAROVÉ HRANY NA STUPEŇ E2 DLE ČSN EN 10 160

MATERIÁL:

- OCEL min S235 JR  
min S355 JR  
min S355 J2H TRUBKY
- ŠROUBY 8.8, 10.9

VYPRACOVAL Ing. Jindřich Kovář	ODP. PROJ. PROFESE Ing. Petr Brosch	KONTRLOVAL Ing. Petr Klimeš	HL. INŽ. PROJEKTU Ing. arch. V. Brucker	<div>CENTROPROJEKT GROUP a.s. STĚFÁNKOVA 167 760 01 ZLÍN</div> <div></div> <div>CENTROPROJEKT</div>
MÍSTO STAVBY: Brno-Křídlovo Pole, MPS Lužánky, ulice Sportovní 4				
STAVEBNÍK: Statutární město Brno, Dominikánské náměstí 1, 601 67 Brno				
STAVBA 25 METROVÉHO BAZÉNU MPS LUŽÁNKY				
D.1.2 SKŘ – OCELOVÉ KONSTRUKCE				<div>FORMAT6x A4</div> <div>DATUM06/2020</div> <div>STUPEŇDPS</div> <div>MĚŘÍTKO1:100</div> <div>ZAK. ČÍSLO:170996</div> <div>ARCHIVNÍ KÓDPROF. ČÍS. VÝKRESU DOD.</div>
PŮDORYS KOTVENÍ				<div>D1TD101</div>