




PŮDORYSNÝ ŘEZ C-C'
MĚŘÍTKO 1:100



AQUATIS a.s. Jihlavská 1422 Brno Zastupitelstvo ředitele EVIDENČNÍ číslo: EP015A	Jméno představeného: Ing. Zdeněk Čížek Funkce: ředitel Podpis: Ing. Zdeněk Čížek Datum: 20.12.2014	
	Jméno představeného: Ing. Zdeněk Čížek Funkce: ředitel Podpis: Ing. Zdeněk Čížek Datum: 20.12.2014	
AQUATIS a.s. Jihlavská 1422 Brno Zastupitelstvo ředitele EVIDENČNÍ číslo: EP015A	Jméno představeného: Ing. Zdeněk Čížek Funkce: ředitel Podpis: Ing. Zdeněk Čížek Datum: 20.12.2014	
	Jméno představeného: Ing. Zdeněk Čížek Funkce: ředitel Podpis: Ing. Zdeněk Čížek Datum: 20.12.2014	
Akce: BRNO, RETĚNĚNÍ NÁDRŽ KRALOVY		
Dle DOKUMENTACE VEŘEJNÉ, JE ŽÁDÁNÍ O SPOŘÁDÁNÍ		
STAVEBNÍ VÝKRES KODU: VODNÍ, ŽELEZÁ A SOUDY – PŮDORYSNÝ ŘEZ C-C'		
Dle DOKUMENTACE VEŘEJNÉ, JE ŽÁDÁNÍ O SPOŘÁDÁNÍ		
STAVEBNÍ VÝKRES KODU: VODNÍ, ŽELEZÁ A SOUDY – PŮDORYSNÝ ŘEZ C-C'		
