



STAVEBNÍ VÝKRES OBSLUŽNÉHO DOMKU

PŮDORYSNÝ ŘEZ B-B'

MĚŘÍTKO 1:100

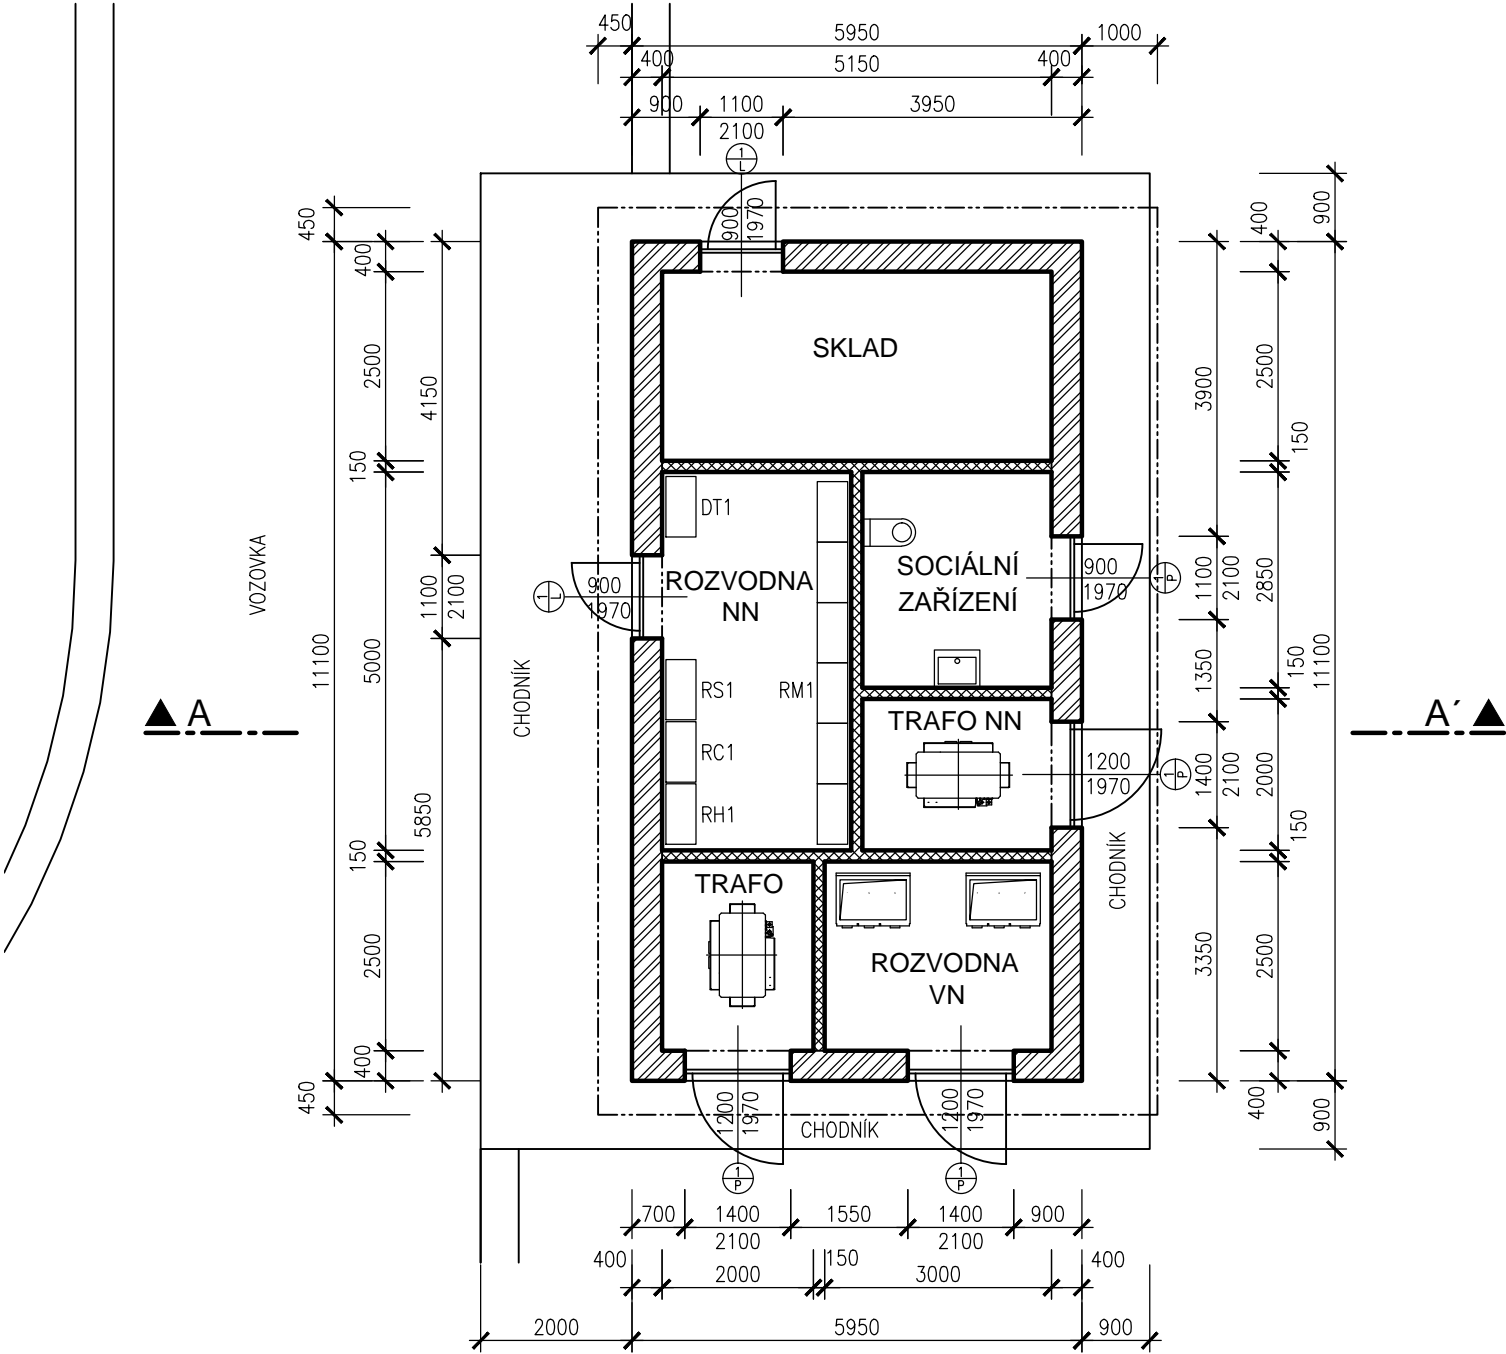

ŘEZ A-A'

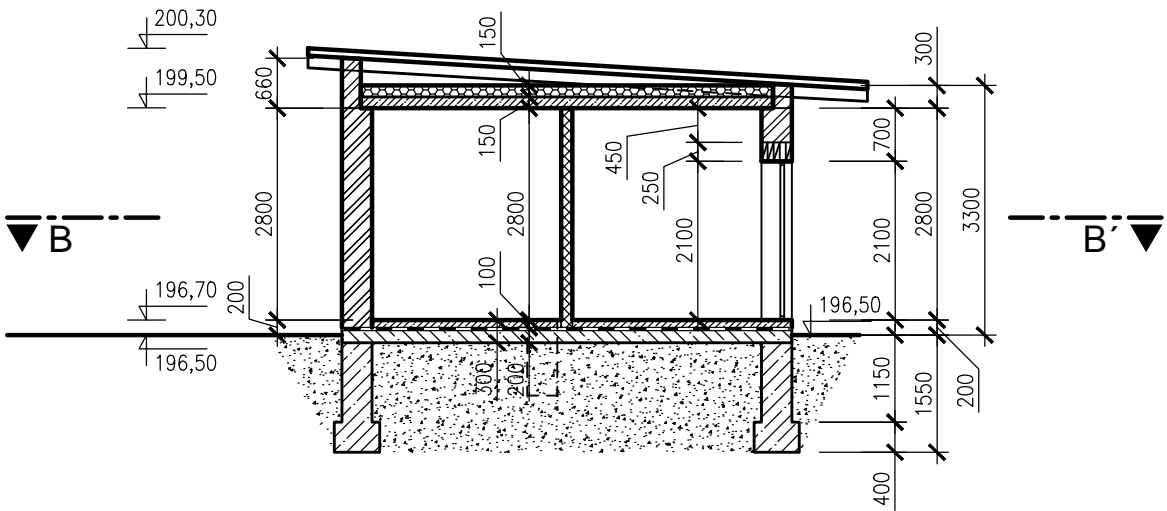


LEGENDA HMOT

- KONSTRUKCE Z BETONU
- ZDIVO Z KERAMICKÝCH BLOKŮ
- ZDIVO Z KERAMICKÝCH PŘÍČKOVEK
- TEPELNÁ IZOLACE

POZNÁMKY

- DVEŘE VCHODOVÉ PRAVÉ
- DVEŘE VCHODOVÉ LEVÉ

VÝŠKOVÝ SYSTÉM BPV

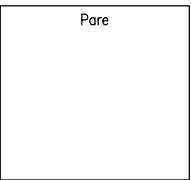

Hlavní projektant <b>AQUATIS a.s.</b> Botanická 834/56, 602 00 Brno		Hlavní inženýr projektu ING. ONDŘEJ PAVLÍK, Ph.D.	
Zakázkové číslo hlavního projektanta 019041A		Vedoucí střediska ING. FILIP KLIMŠA	
Objednatel BRNĚNSKÉ KOMUNIKACE a.s., Renneská třída 787/1A, 639 00 Brno			
Projektant <b>AQUATIS a.s.</b> Botanická 834/56, 602 00 Brno		Zodpovědný projektant ING. ONDŘEJ PAVLÍK, Ph.D.	
Zakázkové číslo projektanta 019041A		Vypracoval ING. TOMÁŠ NOVÁK	
		Kontroloval ING. FILIP KLIMŠA	
Akce <b>BRNO, RETENČNÍ NÁDRŽ KRÁLOVKY</b> D. DOKUMENTACE OBJEKTŮ, SO 03 OBSLUŽNÝ DOMEK A KONTEJNEROVÉ STÁNÍ			Stupeň dokumentace DŮR
Datum DUBEN, 2019			Měřítko 1 : 100
Příloha <b>STAVEBNÍ VÝKRES OBSLUŽNÉHO DOMKU</b>			Číslo přílohy <b>D.03.01</b>