



PŮDORYSNÝ ŘEZ A-A'
MĚŘÍTKO 1:100

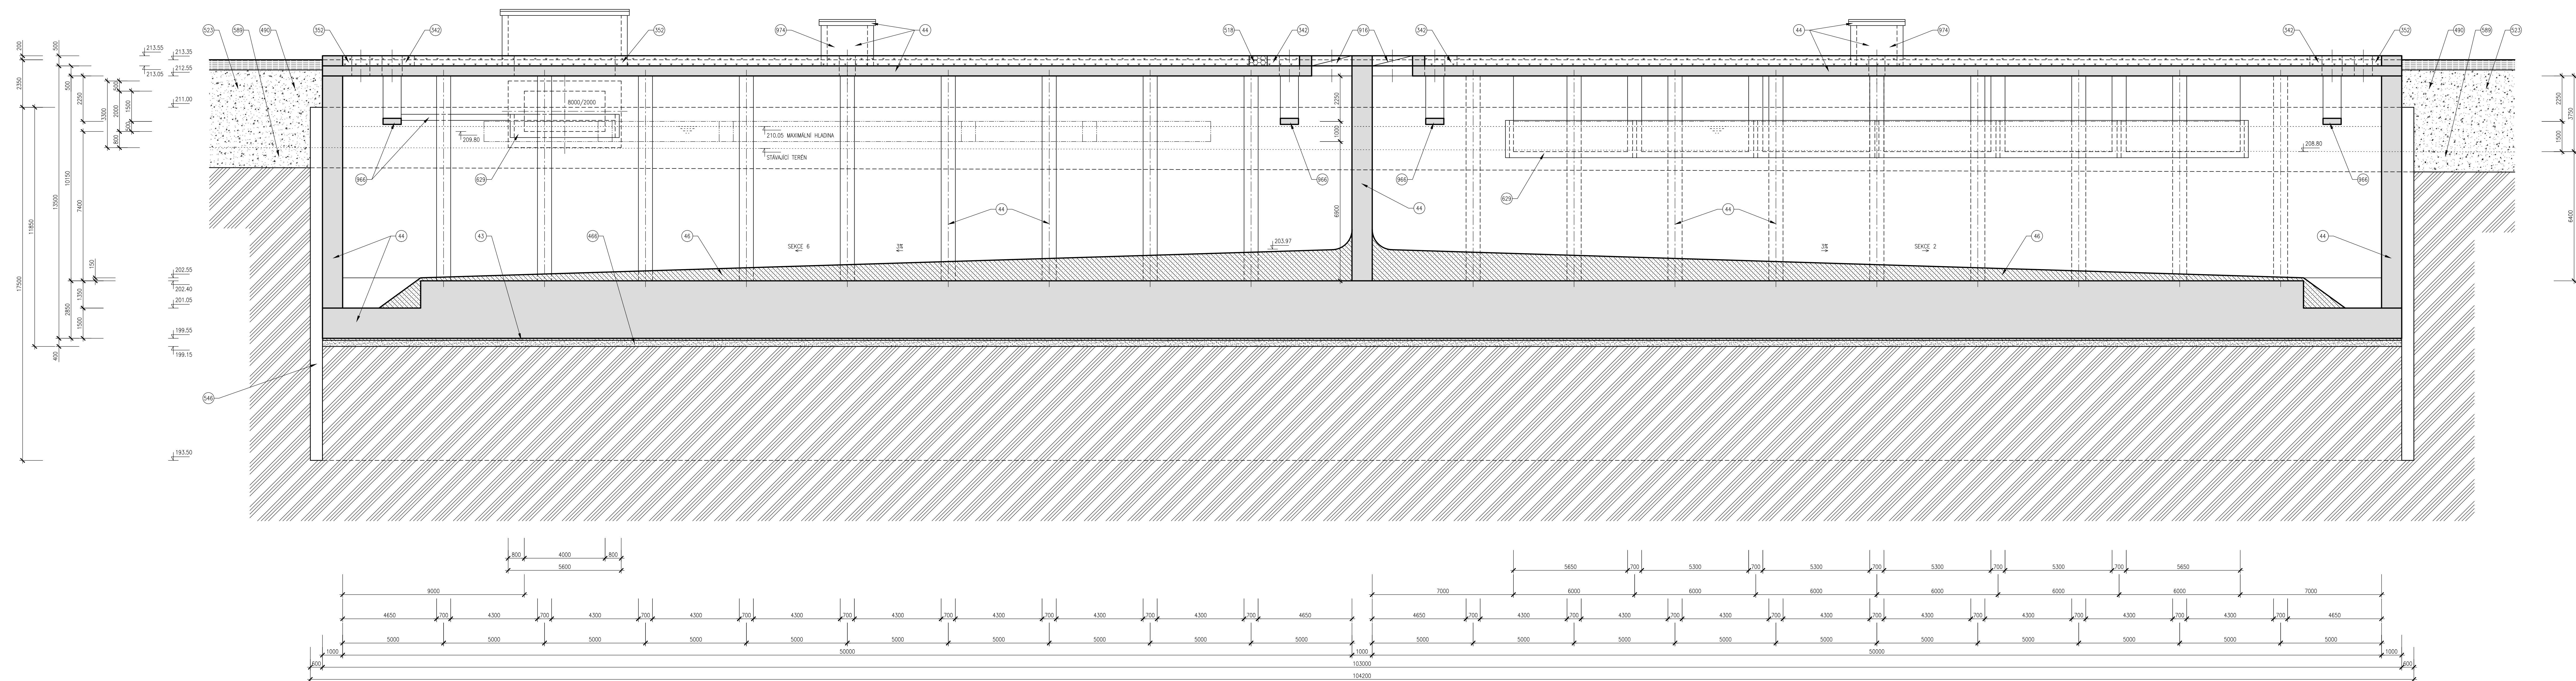

PŮDORYSNÝ ŘEZ B-B'
MĚŘITKO 1:100

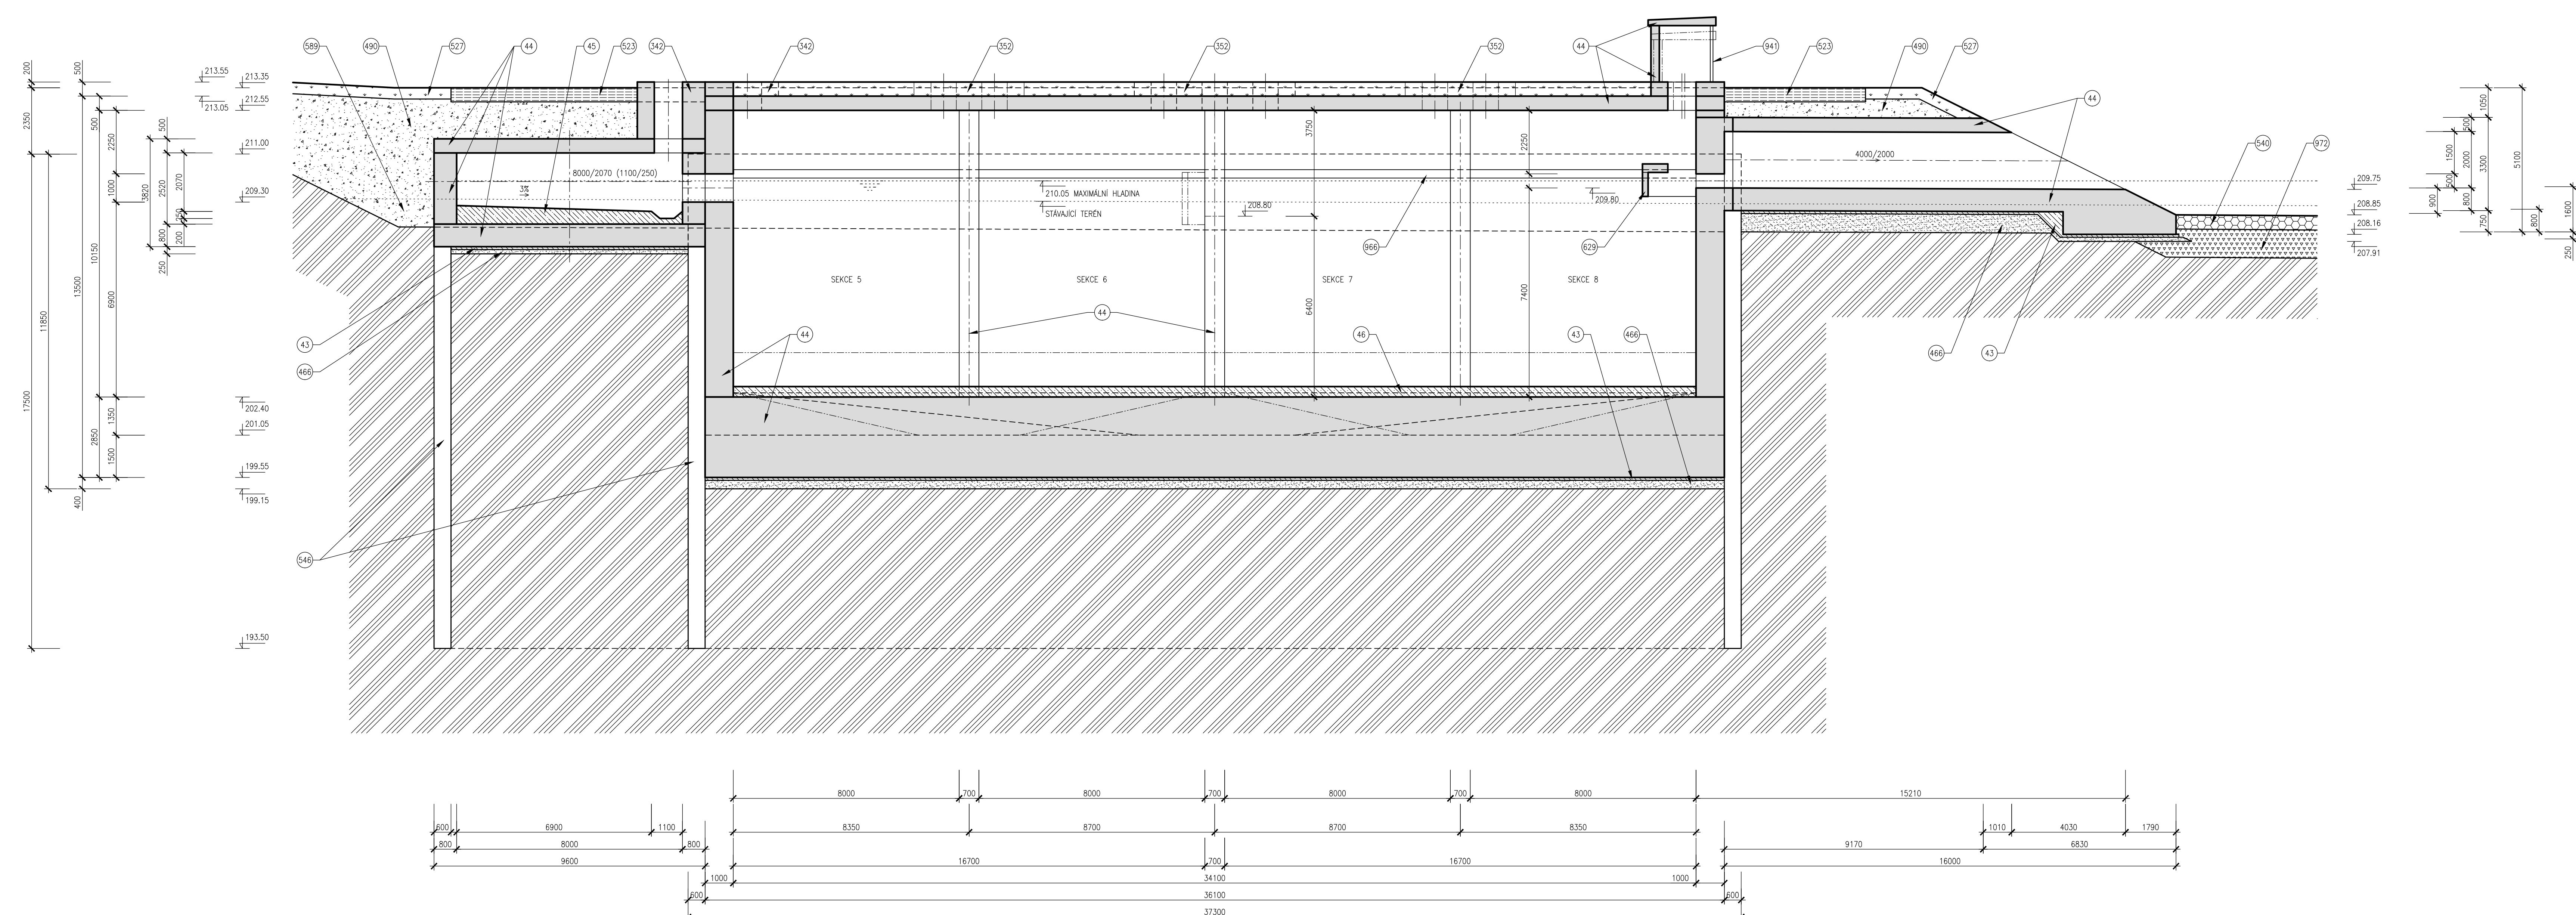

- | | |
|-----|--------------------------------------|
| 043 | BETON PODKLADY |
| 044 | BETON ZELEZNY |
| 045 | BETON PROSTY |
| 046 | BETON PROSTY OBRUSOVANÝ |
| 342 | VSTUPNÍ KOKON |
| 352 | MONTÁŽNÍ KOKON |
| 466 | POCISTY ŠESTEROKRÁSOVÝ |
| 480 | VÁPNO RECYKLOVANÉ, HLUŠNÝ |
| 518 | KONSTRUKCE CHOCINKY |
| 523 | KONSTRUKCE DĚVÁNĚ PLOCHY |
| 527 | OKRÁŠLOVANÍ, OČETI TRÁVNÍKOVÉ SEMENÉ |
| 540 | DLAŽBA Z LOMOVÉHO KAMENE, SOUKOŠ |
| 546 | PAŽENÍ |
| 589 | ČASŤ RECYKLOVANÝ |
| 629 | NORMÁ STĚNA |
| 916 | ROZEBÍRANÝ STŘOP |
| 941 | VÝZUŠNÁ PLOŠTVA VÁTKA, BARVIVA |
| 966 | OSLUNĚNÁ LÁVKA |
| 972 | KONSTRUKCE POKRYTÍ |
| 974 | KOMPA VÝZUŠOVATELSTVÍ |

[illegible]