



STAVEBNÍ VÝKRES OBSLUŽNÉHO DOMKU

PŮDORYSNÝ ŘEZ B-B'

MĚŘÍTKO 1:100

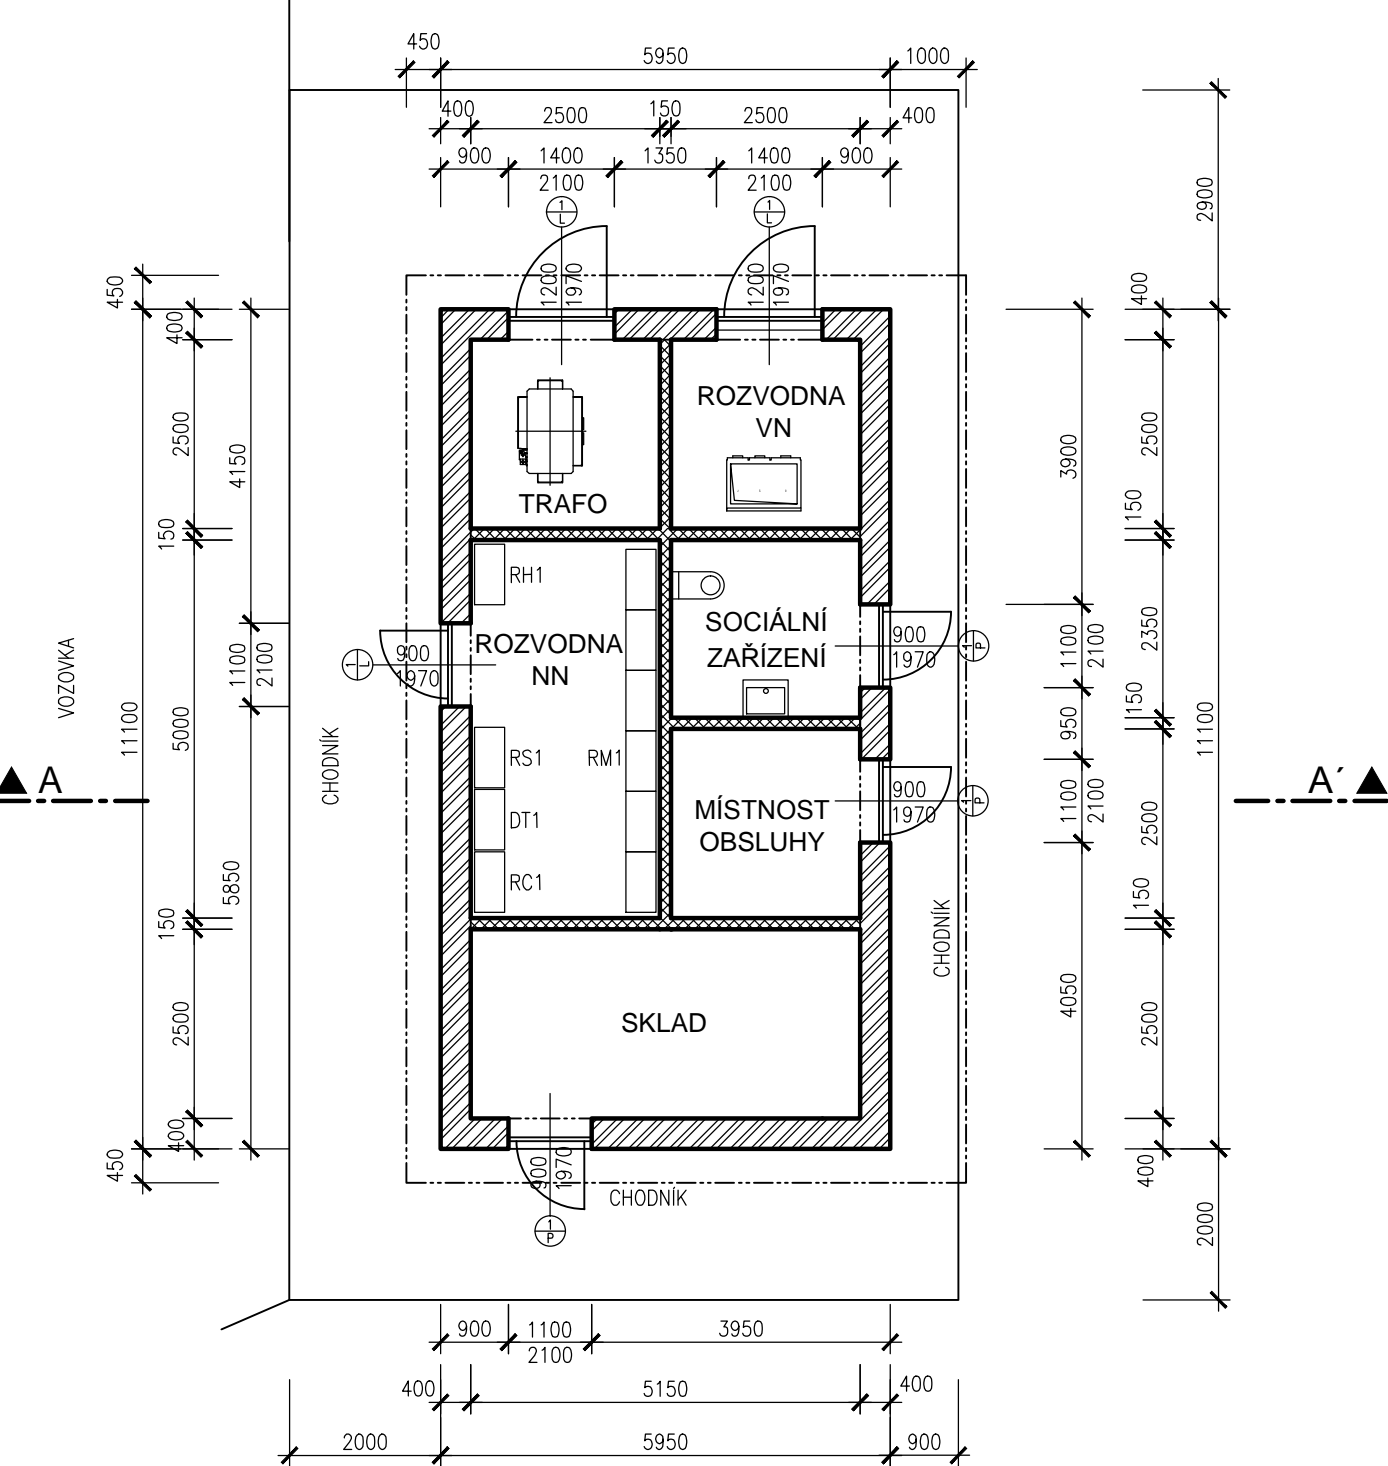

ŘEZ A-A'

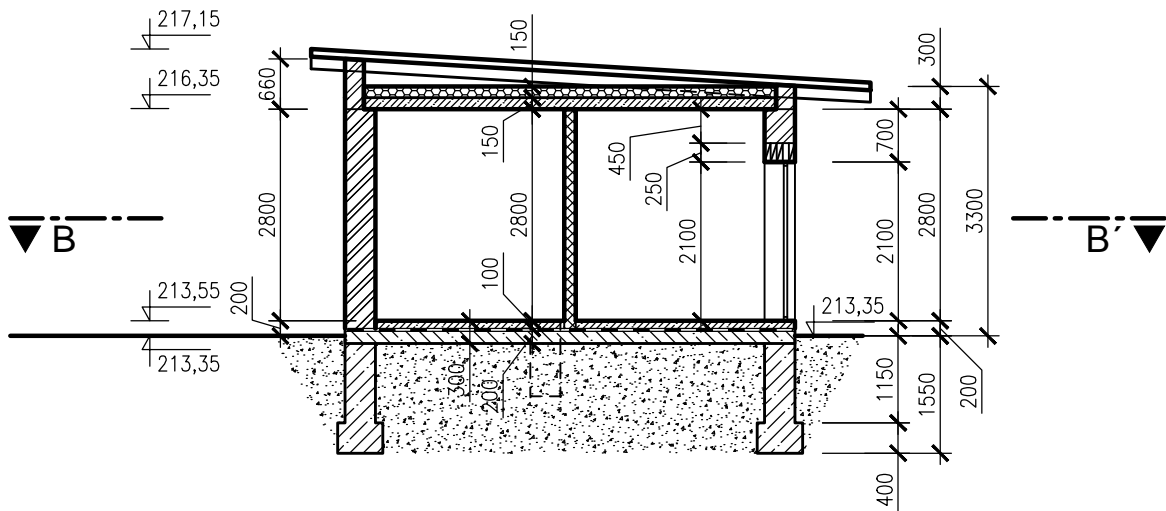


LEGENDA HMOT

- KONSTRUKCE Z BETONU
- ZDIVO Z KERAMICKÝCH BLOKŮ
- ZDIVO Z KERAMICKÝCH PŘÍČKOVEK
- TEPELNÁ IZOLACE

POZNÁMKY

- DVEŘE VCHODOVÉ PRAVÉ
- DVEŘE VCHODOVÉ LEVÉ

VÝŠKOVÝ SYSTÉM BPV

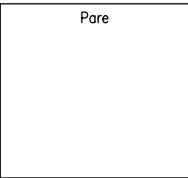

Hlavní projektant AQUATIS a.s. Botanická 834/56, 602 00 Brno		Hlavní inženýr projektu ING. ONDŘEJ PAVLÍK, Ph.D.	
Zakázkové číslo hlavního projektanta 019041A		Vedoucí střediska ING. FILIP KLIMŠA	
Objednatel BRNĚNSKÉ KOMUNIKACE a.s., Renneská třída 787/1A, 639 00 Brno			
Projektant AQUATIS a.s. Botanická 834/56, 602 00 Brno		Zodpovědný projektant ING. ONDŘEJ PAVLÍK, Ph.D.	
Zakázkové číslo projektanta 019041A		Vypracoval ING. TOMÁŠ NOVÁK	
		Kontroloval ING. FILIP KLIMŠA	
Akce BRNO, RETENČNÍ NÁDRŽ ČERVENÝ MLÝN D. DOKUMENTACE OBJEKTŮ, SO 04 OBSLUŽNÝ DOMEK			Stupeň dokumentace DŮR
Datum DUBEN, 2019			Měřítko 1 : 100
Příloha STAVEBNÍ VÝKRES OBSLUŽNÉHO DOMKU			Číslo přílohy D.04.01