



PŮDORYS STŘECHY - NOVÝ STAV

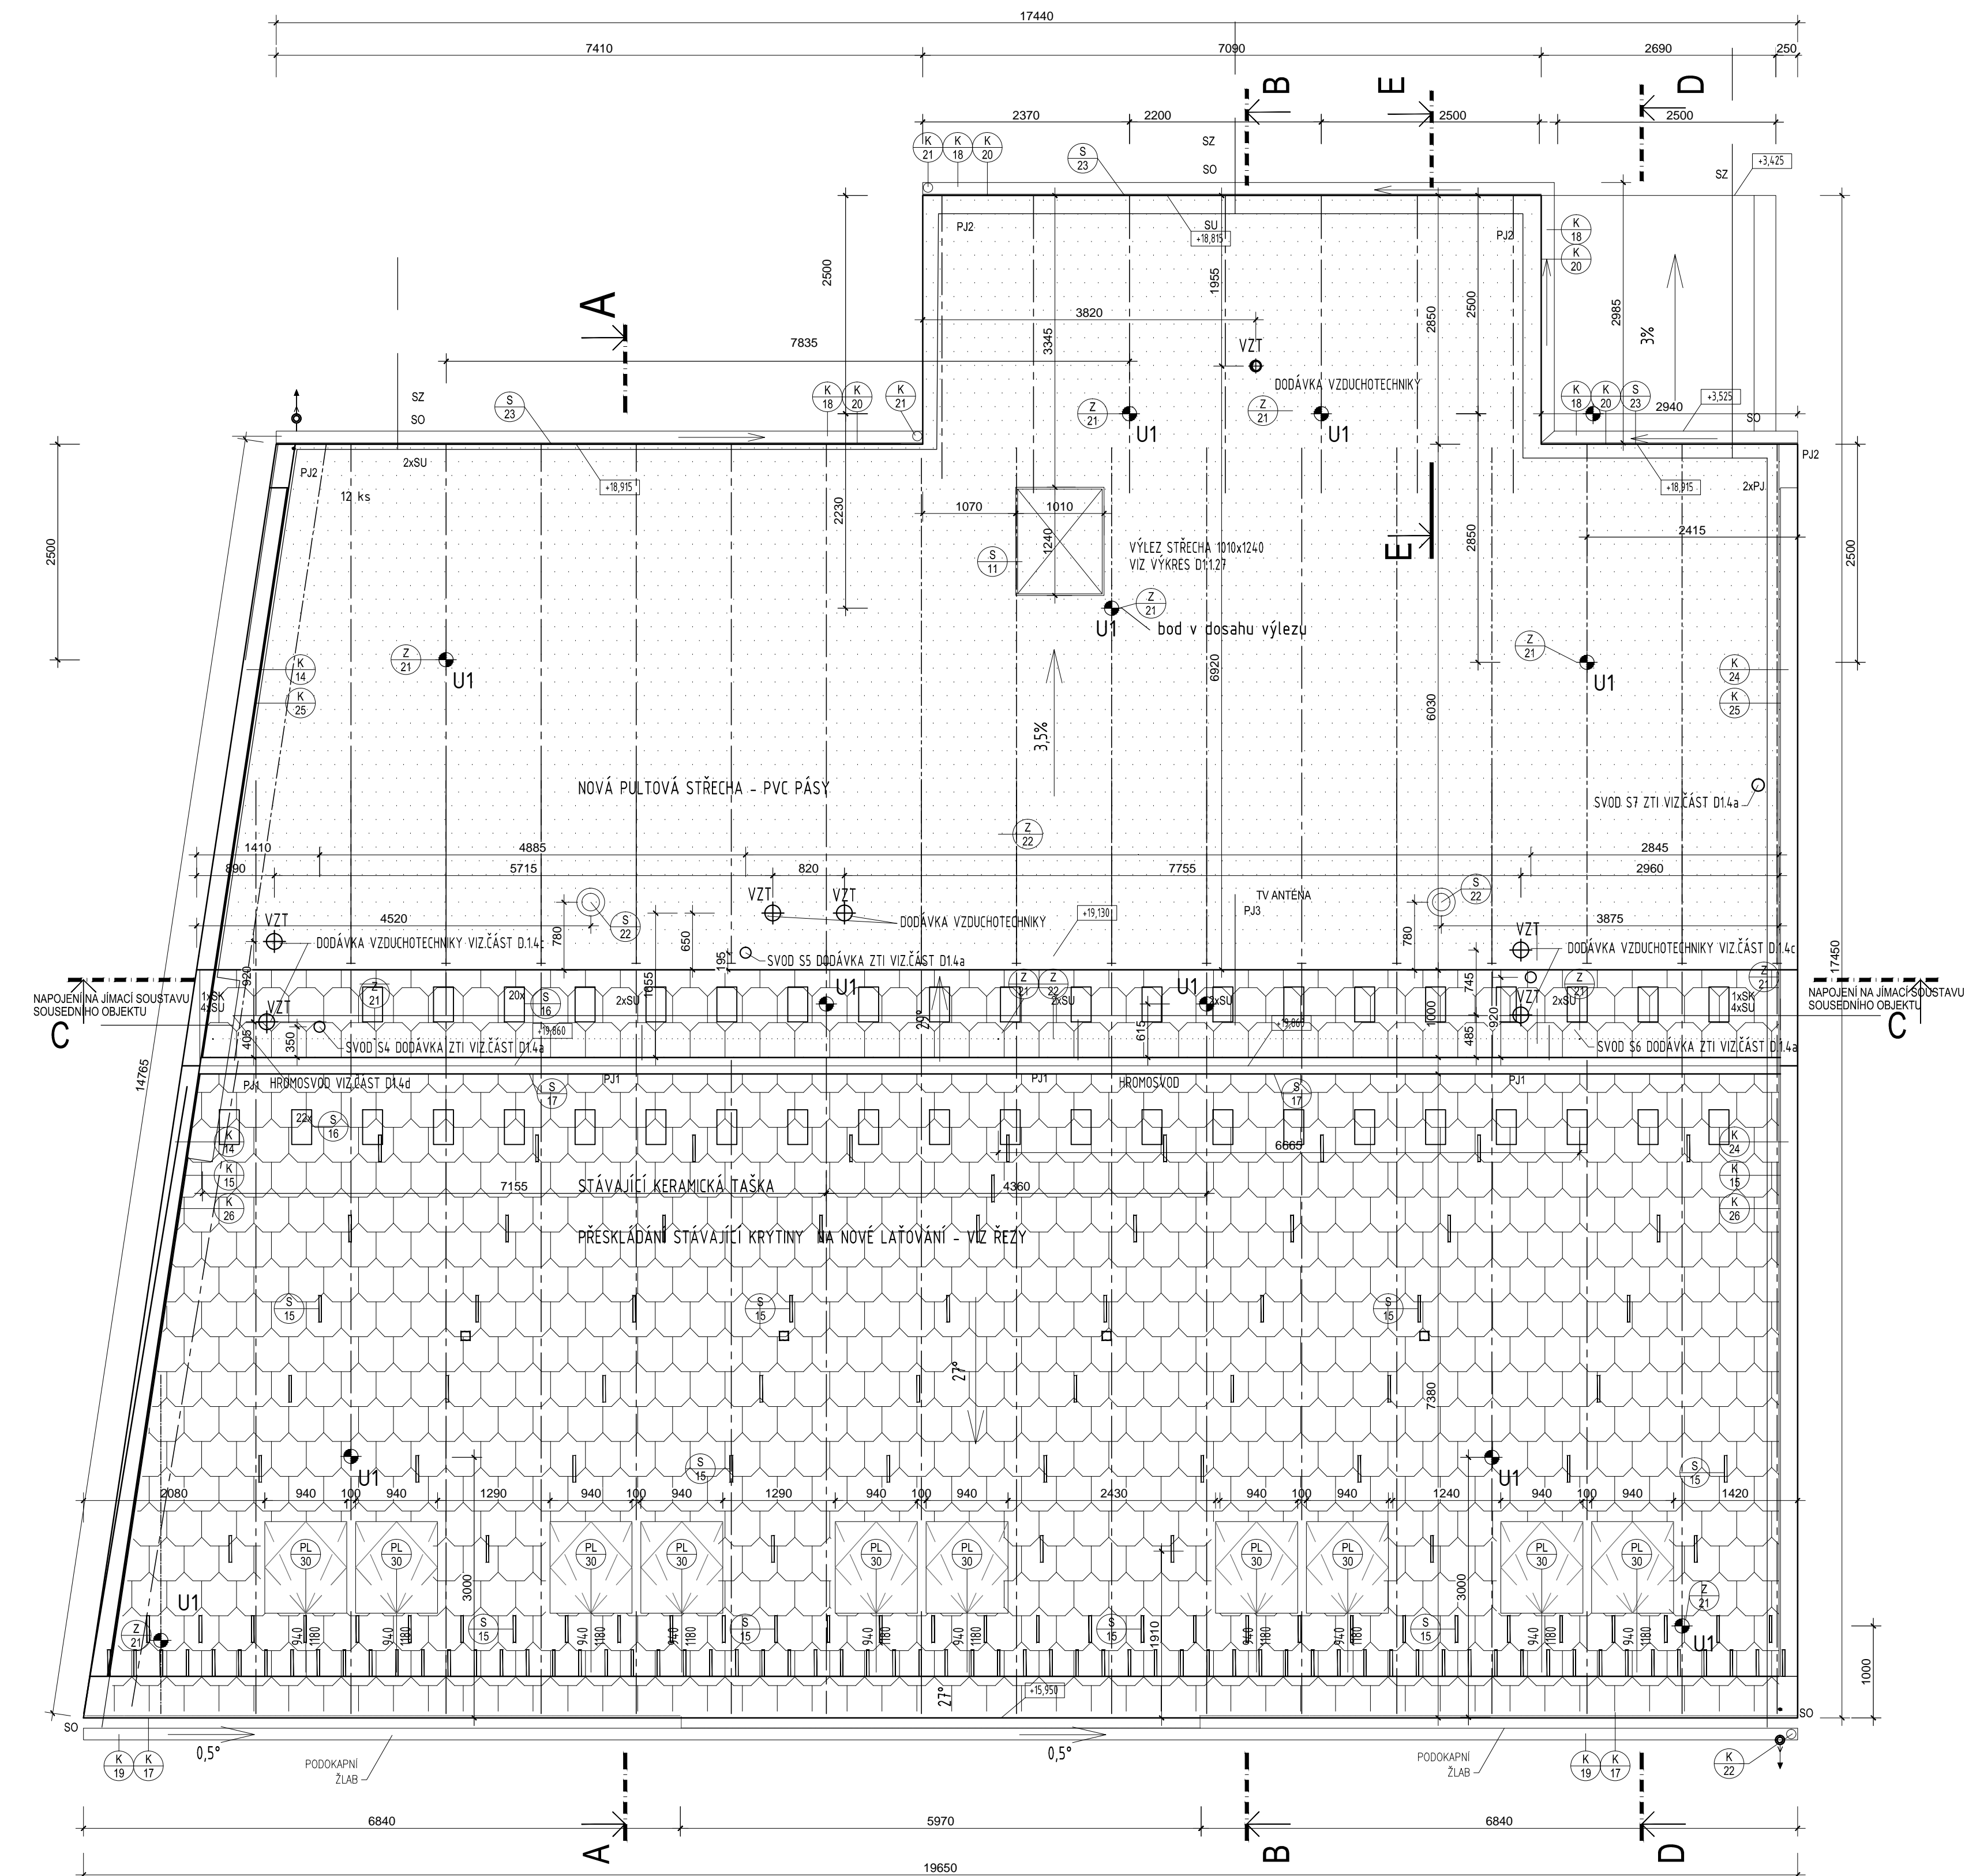

LEGENDA MATERIÁLŮ

-  PVC PÁSY MECHANICKY KOTVENÉ
 - STÁVAJÍCÍ KERAMICKÁ TAŠKA

POZN:
JE NUTNÉ POUŽITÍ DVOU SPOJOVACÍCH PROSTŘEDKŮ. PŘI PŘEPNUTÍ PRACOVNÍKA NA DOPLŇKOVÝ BOD V ROHU OBJEKTU, MUSÍ TENTO ZŮSTAT ZAJIŠTĚN I NA NEJBLIŽŠÍM KOTVICÍM BODĚ UMÍSTĚNĚM V PODÉLNÉ OSE STŘEDU ŘEŠENÉHO OBJEKTU.

SPOJOVACÍ LANO MUSÍ BÝT VŽDY ZKRÁCENO NA CO NEJKRATŠÍ MOŽNOU DÉLKU! SOUČASNĚ VŠAK JEHO DÉLKA NIKDY NESMÍ UMOŽNIT VOLNÝ PÁD DELŠÍ NEŽ 1500 mm NEBO NÁRAZ NA NÍŽE POLOŽENOU PŘEKÁŽKU.

ZÁCHYTNÝ SYSTÉM JE MOŽNÉ POPRVÉ POUŽÍT AŽ PO ÚSPĚŠNÉM PROVEDENÍ REVIZE SYSTÉMU A POUŽÍVAT JEJ SMÍ (A TUDÍŽ I VSTUPOVAT DO NEBEZPEČNÉHO OKRAJE) POUZE NÁLEŽITĚ POUČENÉ OSOBY S VHODNÝM VYBAVENÍM.

PŘI MONTÁŽI KAŽDÝ BOD POPSAT ČÍSLEM (NAPŘ. NA ZÁKLADNĚ) PODLE DOKUMENTACE A PŘED ZAKRYTÍM VRSTVAMI FOTOGRAFICKY ZDOKUMENTOVAT UKOTVENÍ!

LEGENDA ZÁCHYTNÉHO SYSTÉMU

- U1 - Kotvicí bod, délka 400 mm

PROJEKT VYCHÁZÍ Z DOKUMENTACE STÁVAJÍCÍHO STAVU ZPRACOVANÉHO ATELIEREM BRANDŠTETR 09/2016
PŘED ZAČÁTKEM STAVEBNÍCH PRACÍ JE POTŘEBA PROVÉRIT VŠECHNY KONSTRUKCE A ROZMĚRY NA MÍSTĚ
0,000 = 202,14 m n.m. (B.P.V.)

ZODPOVĚDNÝ PROJEKTANT	Ing. arch. Pavel Pekár P.P. Architects s.r.o., Slovinská 693/29, 612 00 Brno, CZ tel.,fax : +420 541 210 454 email : pekar@pparchitects.cz	RAZÍTKO, PODPIS
STAVEBNÍK	Statutární město Brno Dominikánské náměstí 196/1, 602 00 Brno	
PROJEKTANT	P.P. Architects s.r.o. Slovinská 693/29, 612 00 Brno	
NÁZEV AKCE	Celková rekonstrukce bytového domu Plynárenská 263/8	
ČÁST	D.1 DOKUMENTACE STAVEBNÍHO NEBO INŽENÝRSKÉHO OBJEKTU	DATUM 04/2018 STUPEŇ DPS ČÍSLO PARÉ
ZPRACOVATEL ČÁSTI	P.P. Architects s.r.o., Slovinská 693/29, 612 00 Brno	OZN. OBJEKTU SO-01 PROJEKTOVÁ ČÁST D.1.1
VYPRACOVAL	Ing. Jiří Müller, Ing.arch. Sylva Kočnarová, Ing.arch. Gabriela Liznarová	
ČÁST	D.1.1 ARCHITEKTONICKO-STAVEBNÍ ČÁST	
NÁZEV VÝKRESU	PŮDORYS STŘECHY - NOVÝ STAV	MĚŘÍTKO 1:50 ČÍSLO VÝKRESU 16