


LEGENDA MÍSTNOSTÍ – NOVÝ STAV

Legenda místností		
Ozn.	Účel místnosti	Plocha [m²]
0.16	PROSTOR TĚLOCVIČNY	228.00
1.05	ŠATNA	121.45
		349.45

LEGENDA MÍSTNOSTÍ – STÁVAJÍCÍ STAV

Legenda místností		
Ozn.	Účel místnosti	Plocha [m²]
0.16	PROSTOR TĚLOCVIČNY	228.00
1.01	NADKYRTÝ VSTUP	10.20
1.02	ZÁDVEŘÍ	15.06
1.03	CHODBA	23.30
1.04	SCHODIŠTĚ	30.55
		307.11

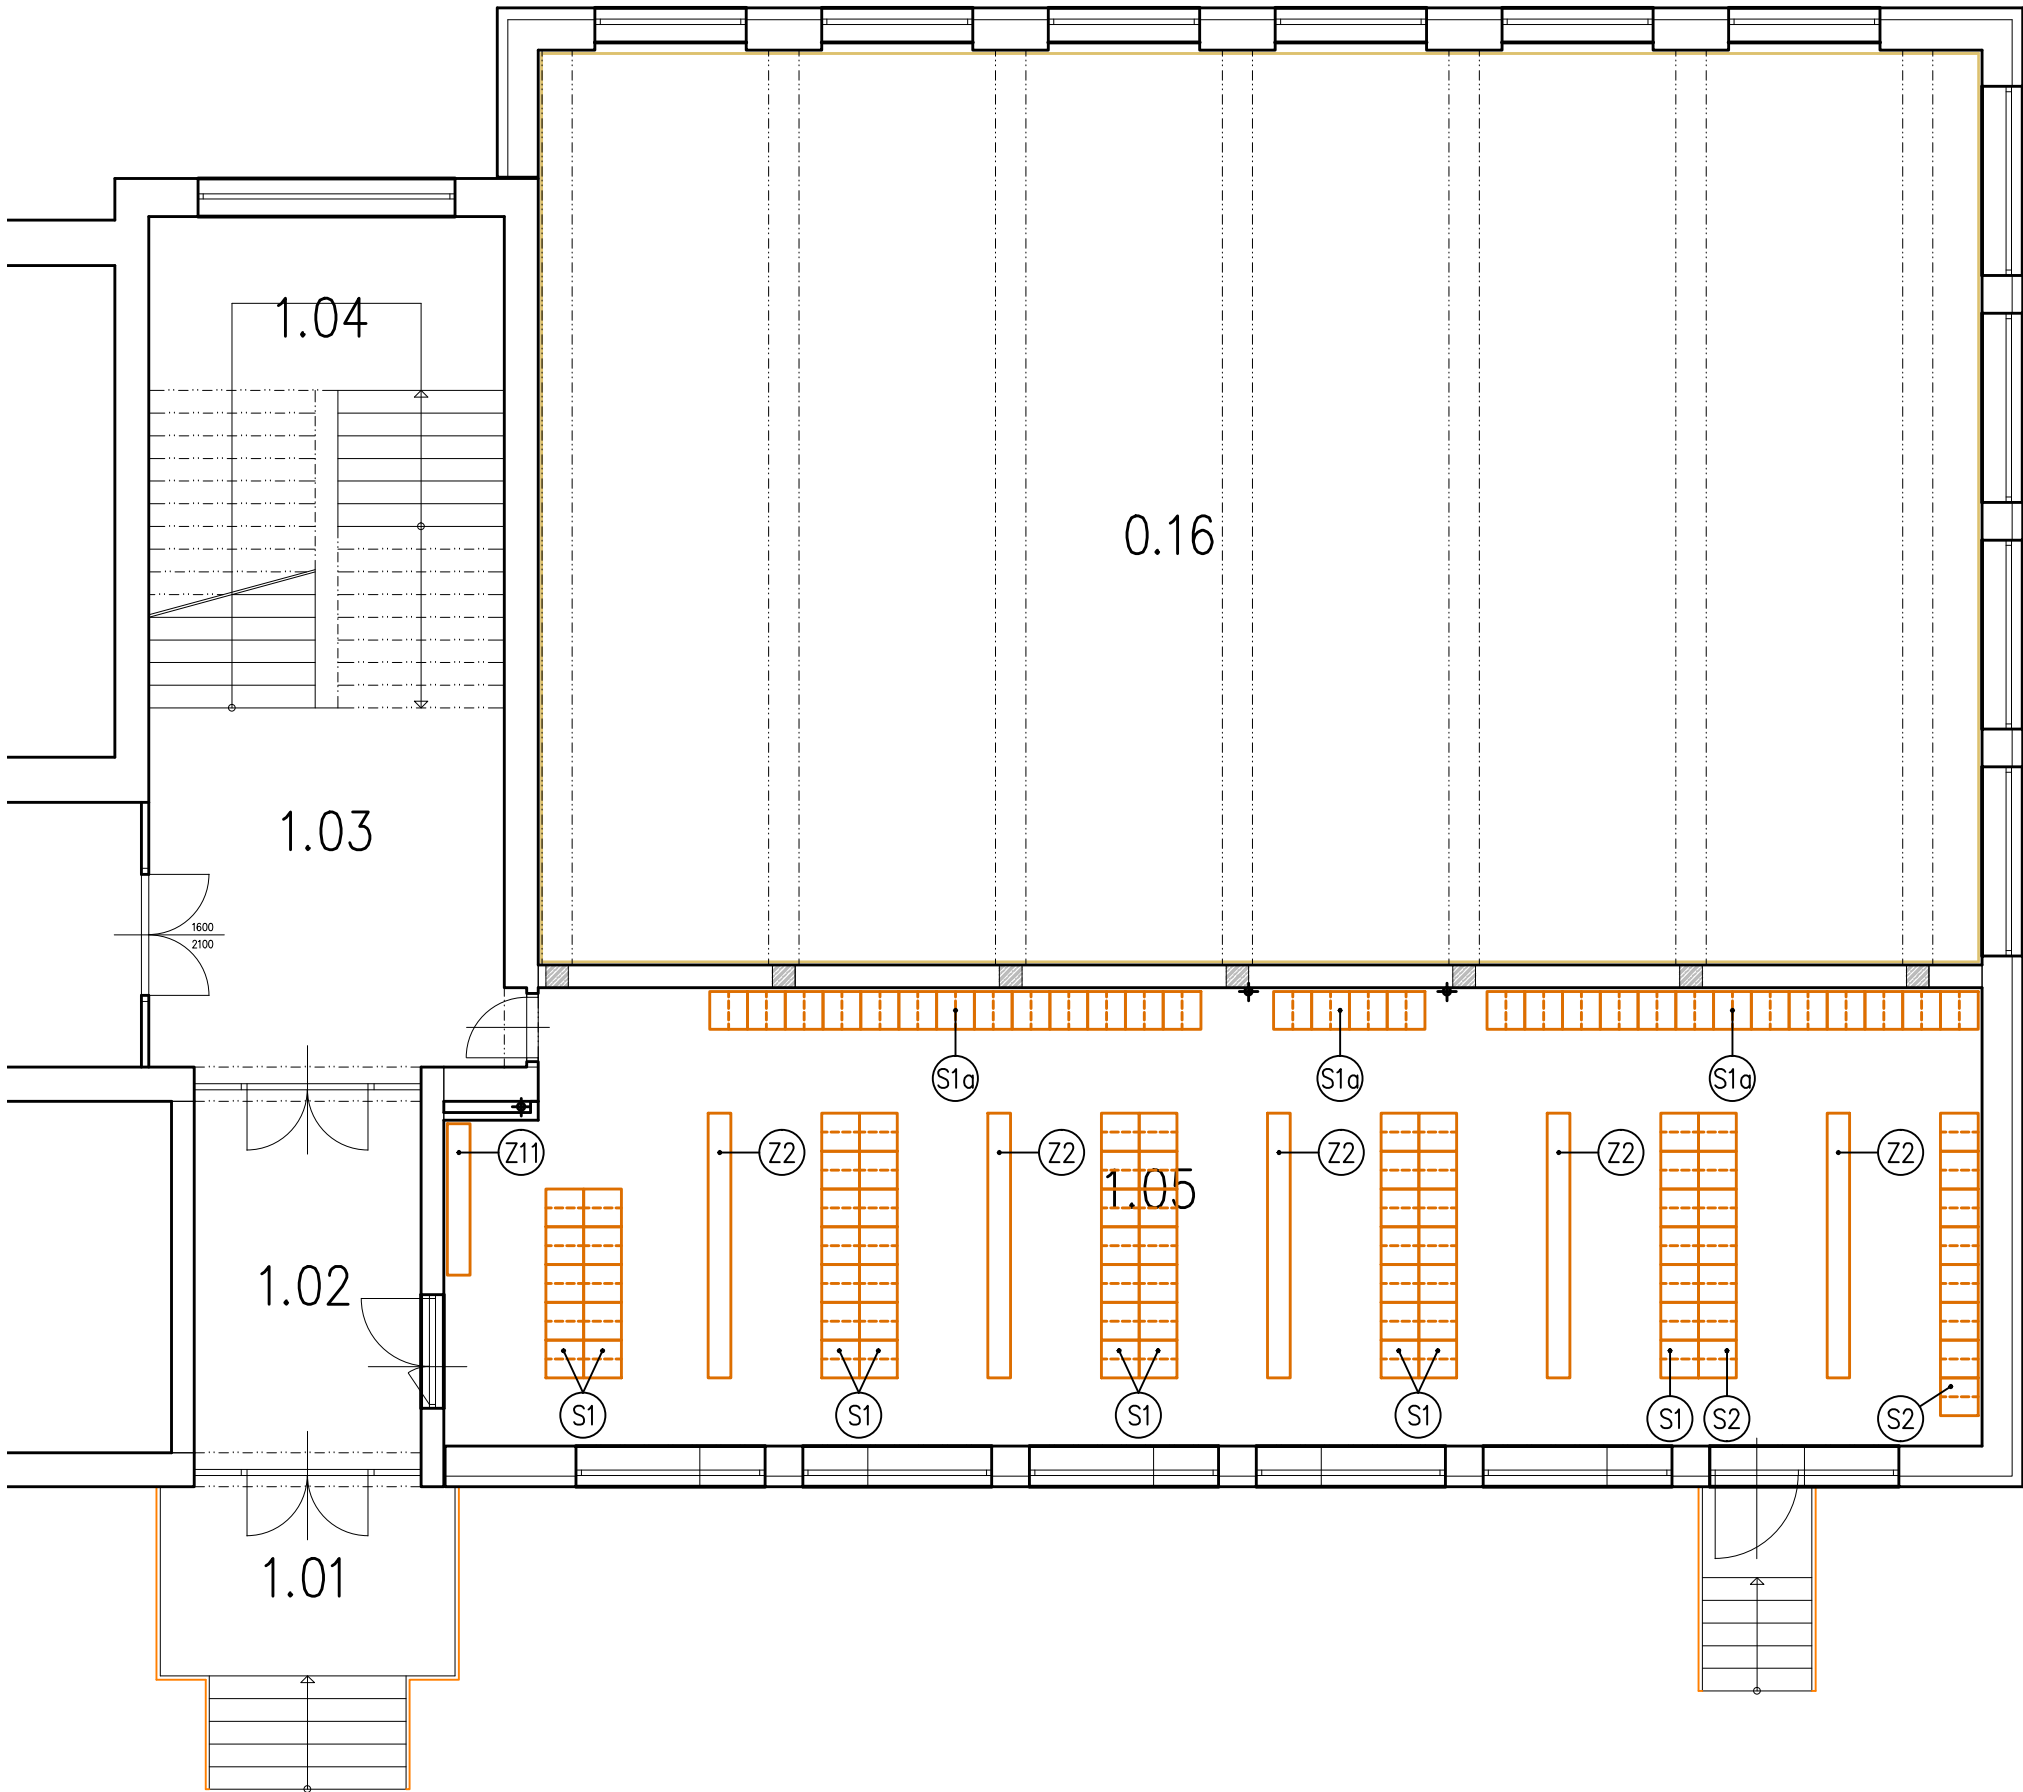

REVIZE	KDO	KDY	REV.

Projektant

Zodpovědný projektant profese

Generální projektant



Zodpovědný projektant

ING. ARCH. JOSEF PÁLKA

Akce

PŘÍSTAVBA ZÁKLADNÍ A MATEŘSKÉ ŠKOLY
ELIŠKY PŘEMYSLOVNY 10,
BRNO – STARÝ LÍSKOVEC

DOKUMENTACE PRO PROVEDENÍ STAVBY

Investor MČ Brno–Starý Lískovec Lokalita Brno

Dílčí část–profese

INTERIÉR

Výkres

PŮDORYS 1.NP

Měřítko 1:100 Datum LISTOPAD 2016

Zpracoval Čavojská Petra Kontroloval Ing.arch.J.Pálka

Číslo akce Výkres číslo Revize

1085 03 00