ZÁMĚR AKCE

Typ akce: **rekonstrukce**

Investor: **Statutární město Brno**

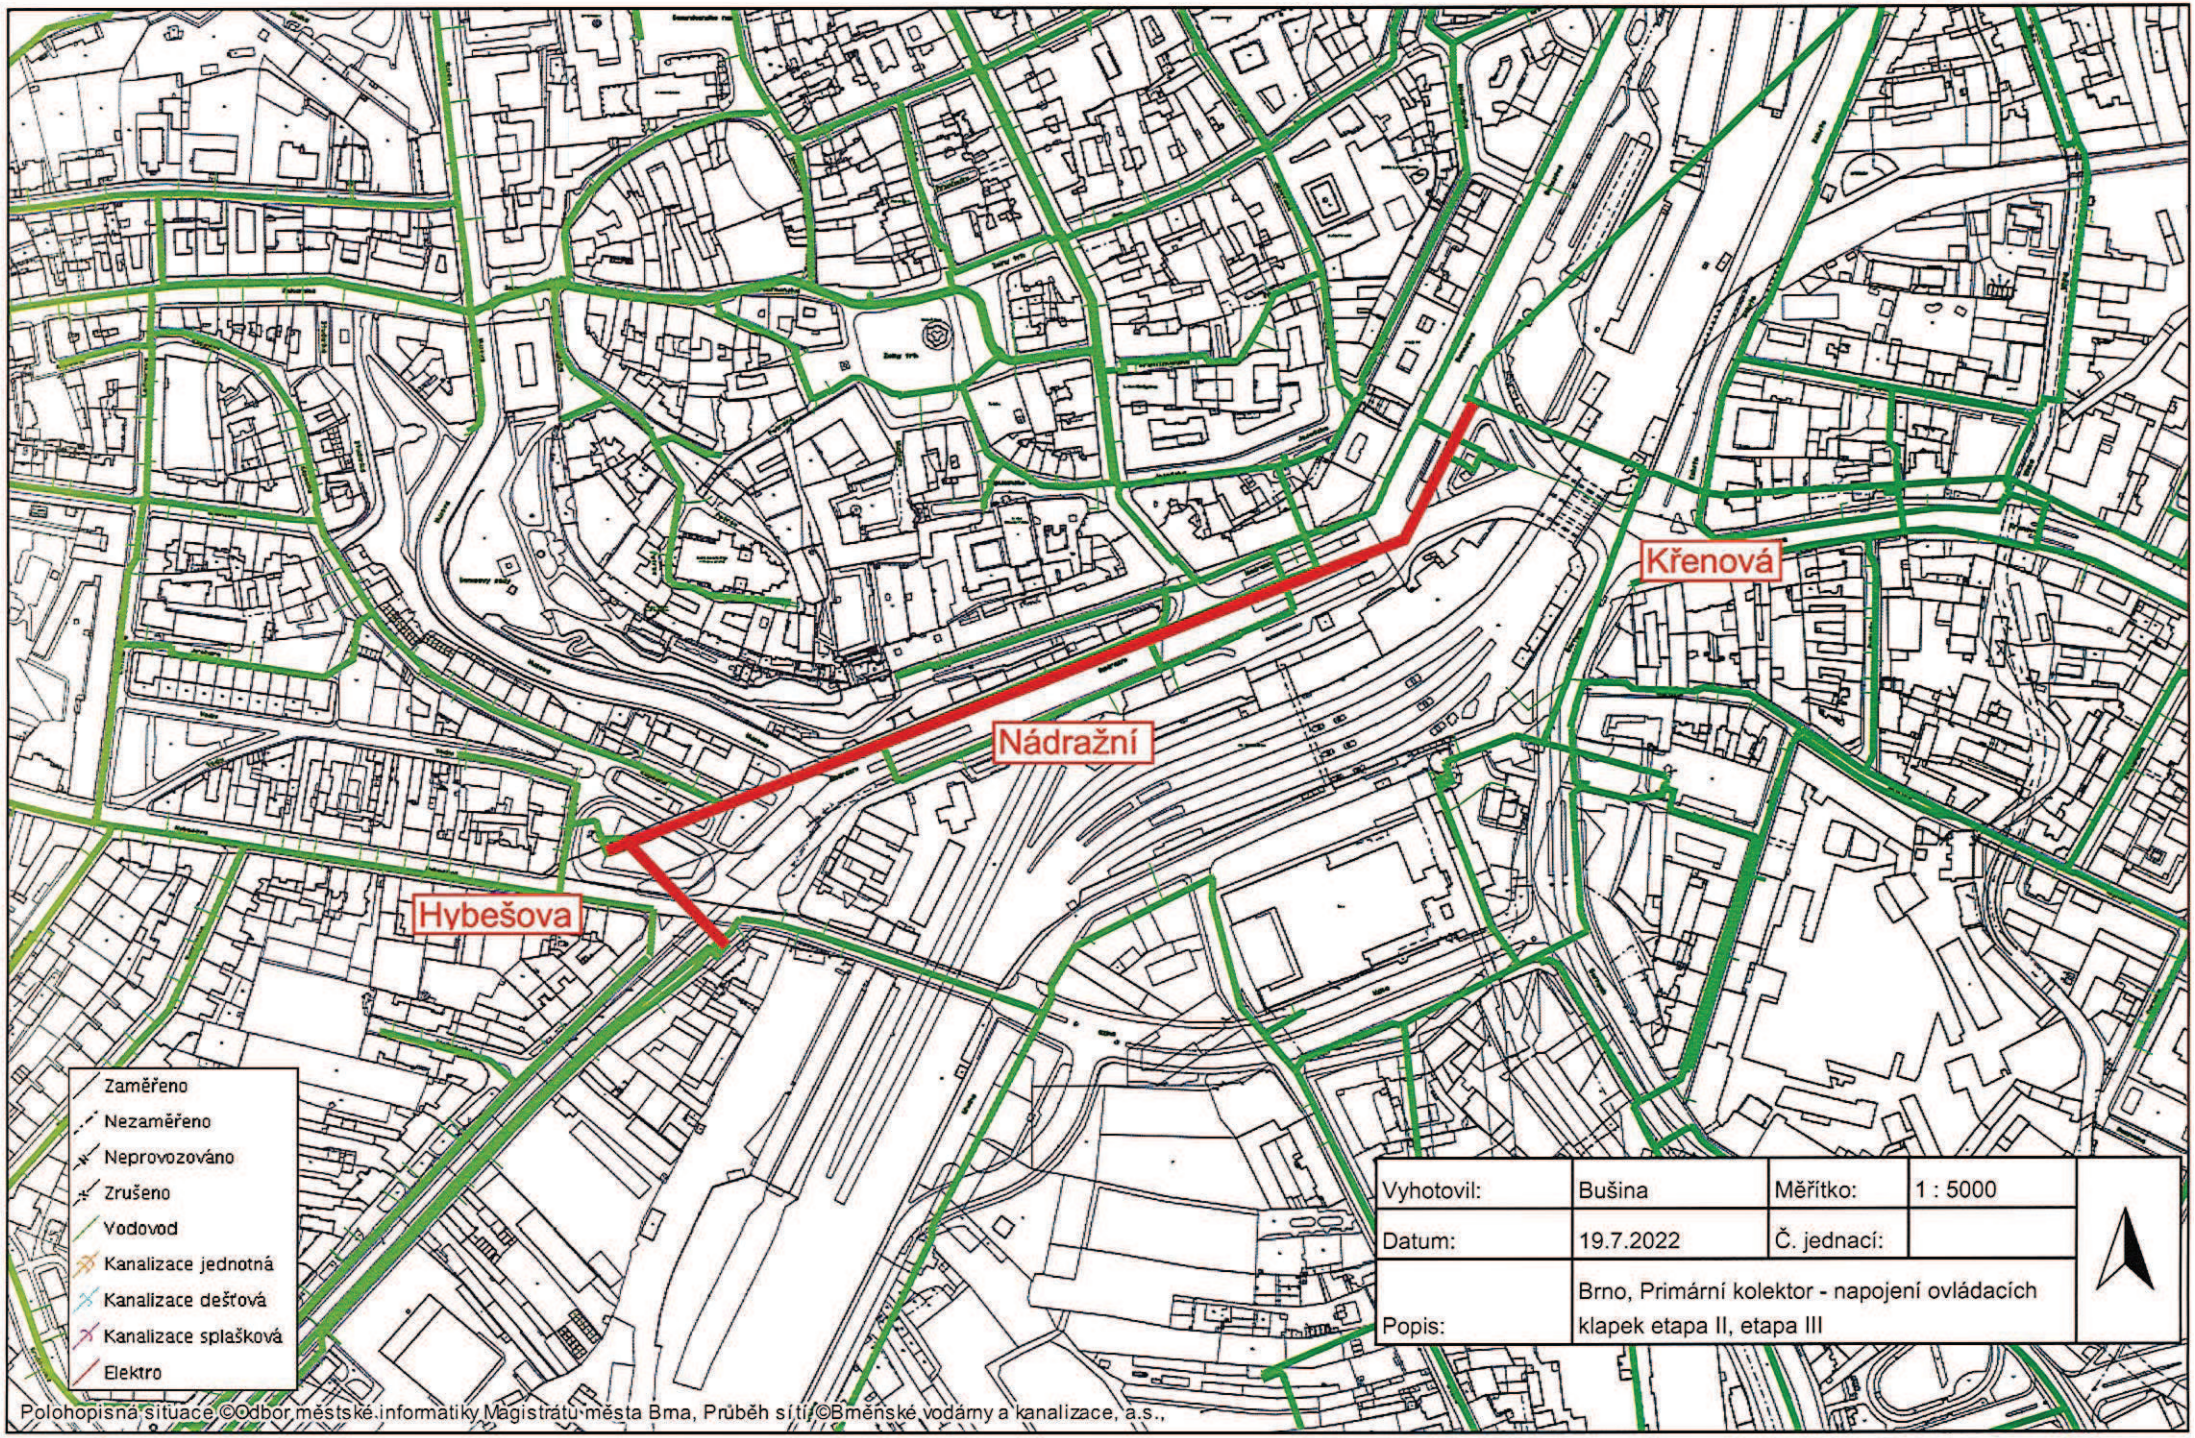
Číslo stavby: 133197

Název stavby: **Brno, Primární kolektor – napojení ovládacích klapek etapa II, etapa III**

Objekt: **vodovod**

Úsek stavby: kolektor

1.	**Číslo podnětu / datum schválení**	
2.	**Místo stavby**	Brno, Primární kolektor
3.	**Propočet nákladů**	1 700 000 Kč
4.	**Popis, požadovaný účel stavby a její stručné zdůvodnění:** Předmětem záměru je připojení ovládacích klapek dle standardu TSB. Součástí je: • Silové připojení k napájecímu rozvaděči, revize z pohledu požárních požadavků pro kolektory • Připojení klapky do rozvaděče měření a regulace • Doplnění stávající MaR tak, aby splňovala požadavky na řízení dle standardu TSB • Doplnění ovládacích skříní v nehořlavém provedení pro lokální ovládání pohonů klapek	
5.	**Problémy, jimž je nutno věnovat při přípravě zvýšenou pozornost, upozornění, požadavky:** • Projekt konzultovat s technikem vodárenského provozu panem Petrem Flussem.	


Křenová
Nádražní
Hybešova
Zaměřeno
Nezaměřeno
Neprovozováno
Zrušeno
Vodovod
Kanalizace jednotná
Kanalizace dešťová
Kanalizace splašková
Elektro
Vyhotovil: Bušina
Měřítko: 1 : 5000
Datum: 19.7.2022
Č. jednací:
Popis: Brno, Primární kolektor - napojení ovládacích klapek etapa II, etapa III
Polohopisná situace ©Odbor městské informatiky Magistrátu města Brna, Průběh sítí ©Brněnské vodárny a kanalizace, a.s.,