DETAIL A:

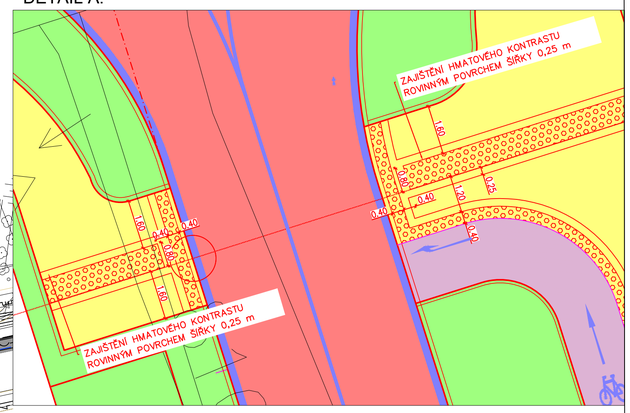

DETAIL B:

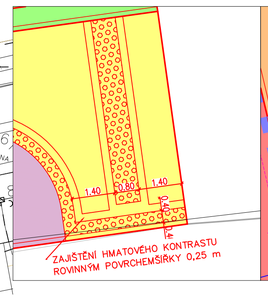

DETAIL C:

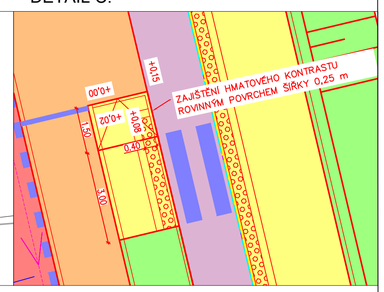

LEGENDA STÁVAJÍCÍCH SÍTÍ:

- SDĚLOVACÍ KABELY
- SILN. KABELY BEZ ROZLIŠENÍ
- NN KABELY
- KABELY DPMB
- KABELY VEŘEJNÉHO OSVĚTLENÍ
- VN KABELY
- VODOVOD
- KANALIZACE
- NTL PLYNOVOD
- STL PLYNOVOD
- VTL PLYNOVOD
- TEPLOVOD
- HORKOVOD
- PAROVOD

LEGENDA NOVÝCH SÍTÍ:

- SDĚLOVACÍ KABELY
- NN KABELY
- KABELY VEŘEJNÉHO OSVĚTLENÍ
- PROVIZORNÍ KABELY VEŘEJNÉHO OSVĚTLENÍ
- VN KABELY
- VODOVOD
- KANALIZACE SPLAŠKOVÁ
- KANALIZACE DEŠŤOVÁ PROVIZORNÍ
- KANALIZACE DEŠŤOVÁ VÝHLEDOVÁ
- STL PLYNOVOD

LEGENDA :

- POJEZDOVÉ PLOCHY KOMUNIKACÍ (ASFALTOBETON)
- PARKOVACÍ PLOCHY (ŽULOVÁ KOSTKA)
- CYKLISTICKÁ STEZKA
- CHODNÍKOVÉ PLOCHY (BETONOVÁ ZÁMKOVÁ DLAŽBA-ŠEDÁ)
- ZELENÉ PLOCHY (OHUMUSOVÁNÍ A ZATRAVNĚNÍ)
- REFLEXNÍ ODDĚLENÍ CYKLOZTESKY A CHODNÍKU Š. 0,1 m (BETONOVÁ DLAŽBA - ŽLUTÁ)
- VODOROVNÉ DOPRAVNÍ ZNAČENÍ (PLASTEM)
- VAROVNÝ A SIGNÁLNÍ PÁS CHODNÍKU (RELIEFNÍ ZÁMKOVÁ DLAŽBA)
- HRANY KOMUNIKACÍ (ŽULOVÉ/BETONOVÉ OBRUBNÍKY)
- TRATIVODY (PVC DN 160)
- VPUSTI
- STÁVAJÍCÍ HRANY ZAMĚŘENÍ A OBJEKTY
- STÁVAJÍCÍ STROMY
- STÁVAJÍCÍ JEDNOTNÁ KANALIZACE
- ROZHRANÍ OBJEKTŮ

UV89

DN 2700/2400 KLEN

48,98-%

Dokumentace k připomínkám

			ČÍSLO SOUPRAVY:
REVIZE Č.	DATUM	ZMĚNA	

SUDOP BRNO

SUDOP BRNO, spol. s r.o.
Kounicova 26
611 36 Brno

OBJEDNAVATEL:	Statutární město Brno – Odbor investiční Magistrátu města Brna Kounicova 67, 601 67 Brno		tel. : +420 972 625 804 E-mail: sudop@sudop-brno.cz
PROFESNÍ SKUPINA:	12 Mosty	VEDOUCÍ PROF. SKUPINY Ing. Karel Pukl	GENERÁLNÍ ŘEDITEL Ing. Kamil Chmela
ODPOVĚDNÝ PROJ. ZAKÁZKY Ing. Radomír Hanák Ing. Petr Šramota	ODPOVĚDNÝ PROJ. PS, SO Ing. Libor Hodinář	NAVRHL, VYPRACOVAL Bc. Stanislav Brutovský	KONTROLOVAL Ing. Petr Pištěk
KRAJ: Jihomoravský	POVĚŘENÝ OÚ: Brno		STUPEŇ: DSP

Přestavba ŽUB - městská infrastruktura
aktualizace dokumentace ulice Uhelná ve stupni DSP
SO 06-18-116.1,2 Větev 2 (Uhelná) – 2.část, komunikace

Situace

ZAK. ČÍSLO 20098–01–1119	ARCH. ČÍSLO 2020120016
MĚŘÍTKO 1:500	POČET FORMÁTŮ 12 A4
DATUM: 12/2020	
ČÁST DOKUM. D1.1.1	PŘÍLOHA 2