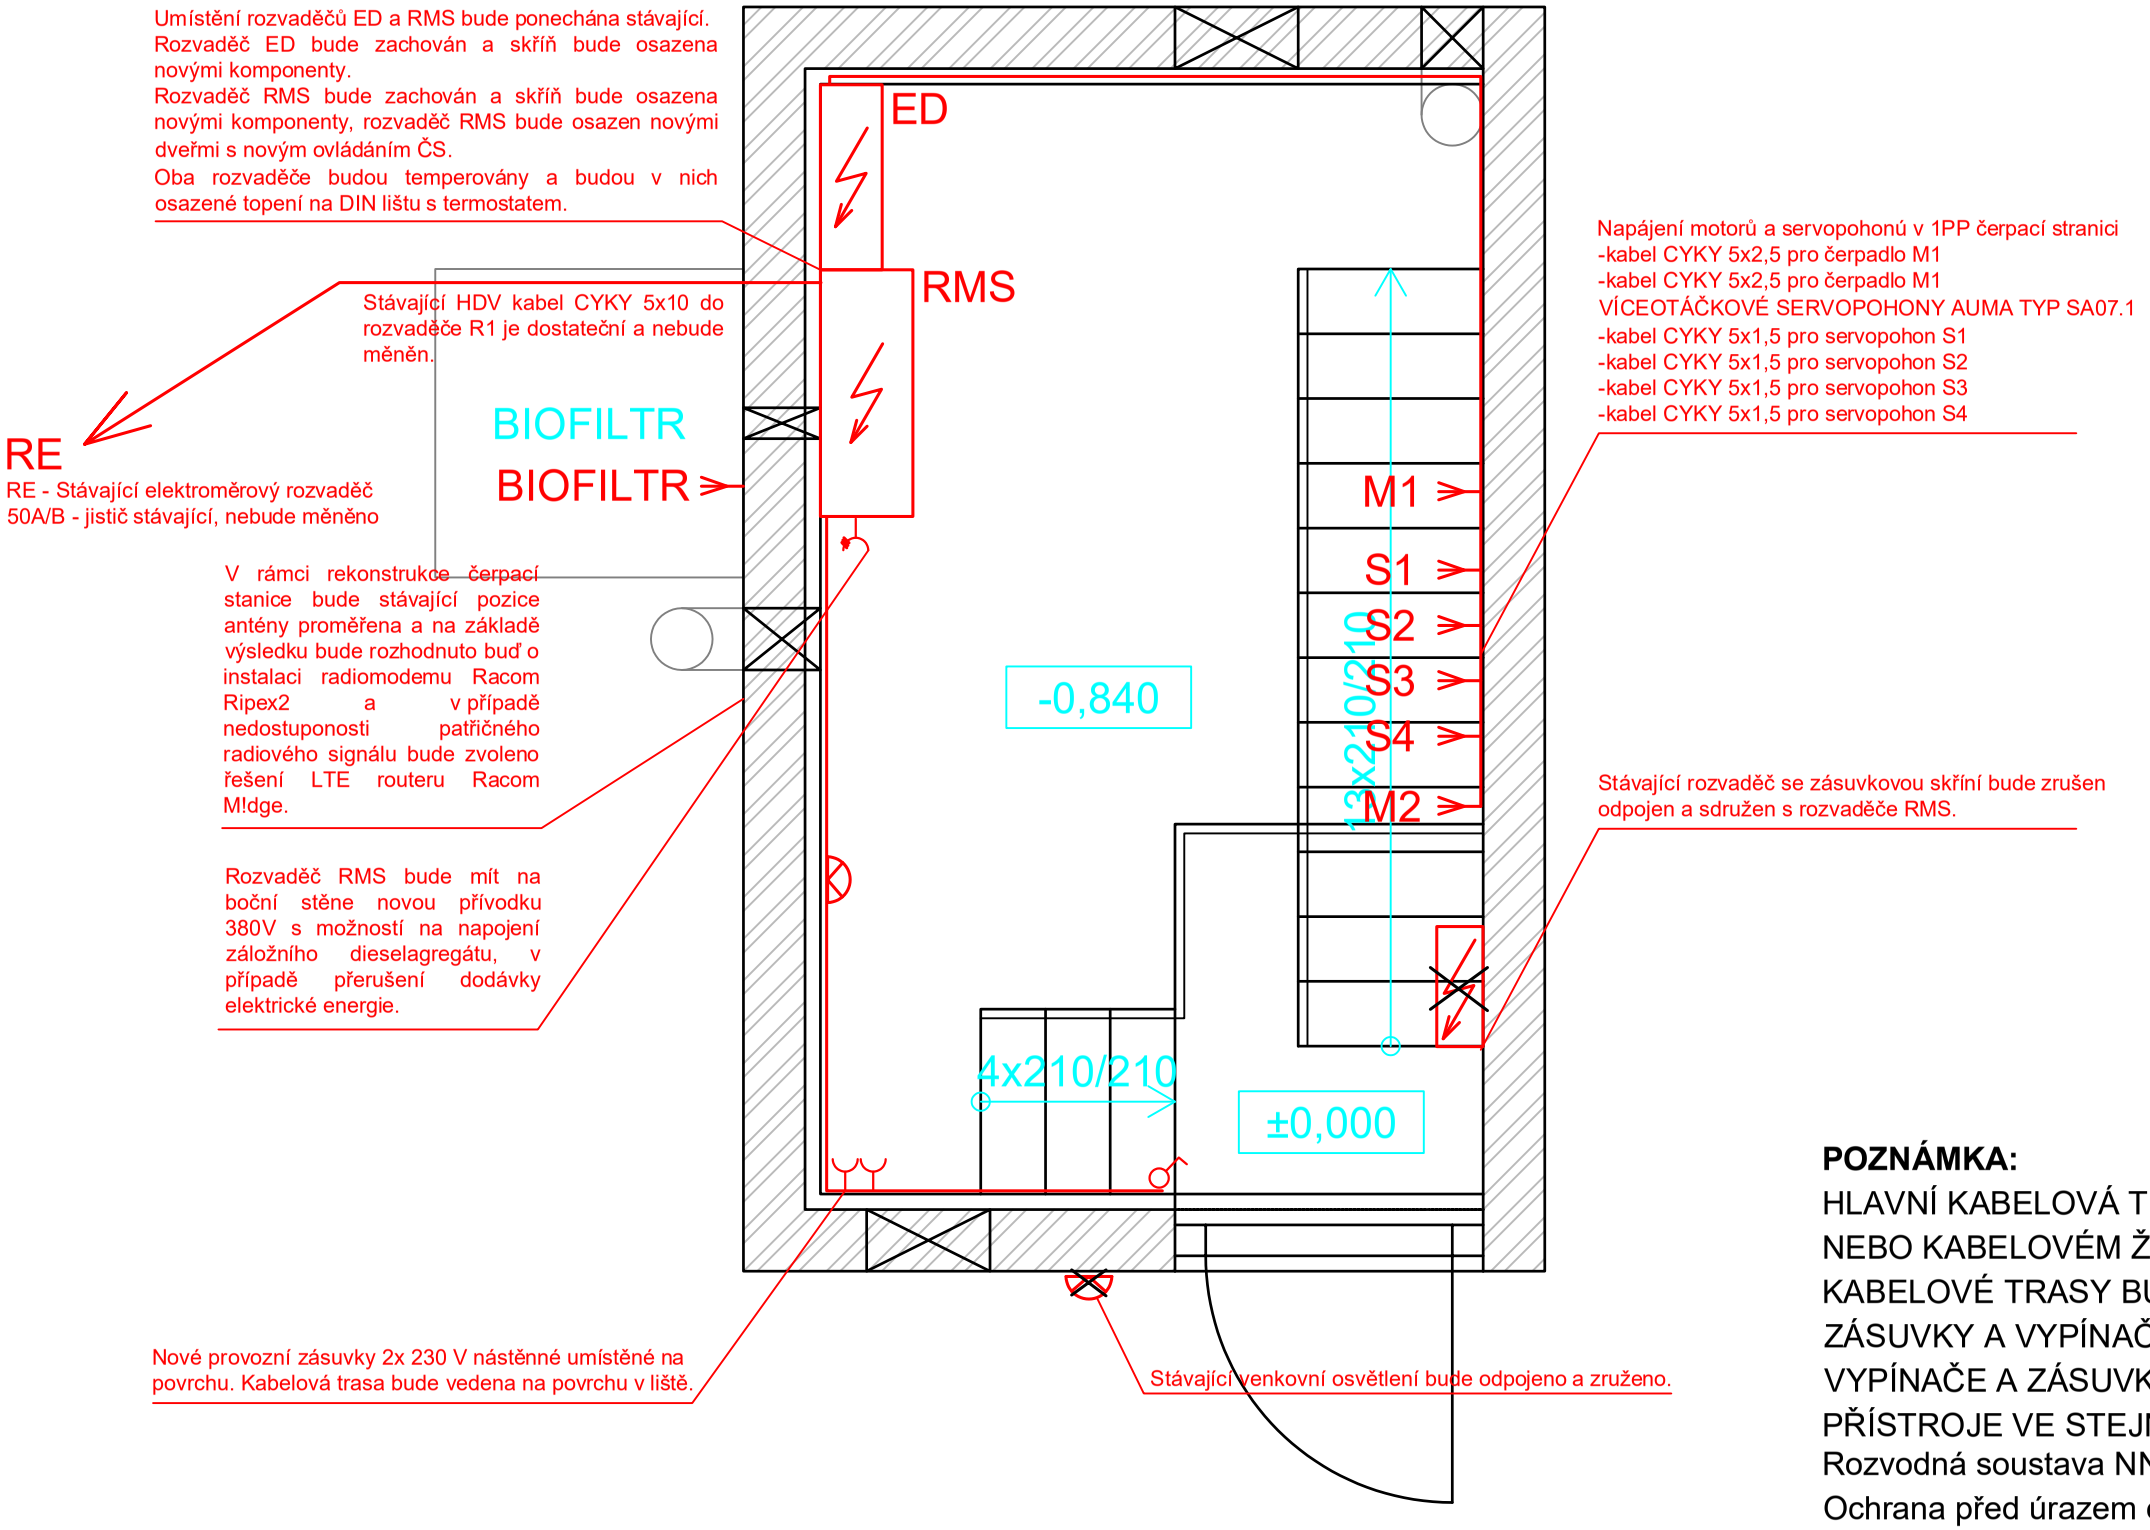

POZNÁMKA:

HLAVNÍ KABELOVÁ TRASA BUDE VEDENÁ PO OBVODĚ MÍSTNOSTI V PVC LIŠTĚ NEBO KABELOVÉM ŽLEBU POD STROPEM.
KABELOVÉ TRASY BUDOU VEDENY NA POVRCHU V LIŠTÁCH.
ZÁSUVKY A VYPÍNAČE BUDOU PROVEDENY NÁSTĚNNÉ
VYPÍNAČE A ZÁSUVKY +1,2m
PŘÍSTROJE VE STEJNÉ VÝŠCE SDRUŽOVAT DO VÍCENÁSOBNÝCH RÁMEČKŮ.
Rozvodná soustava NN: 3+PEN/3+PE+N 400/230V, 50Hz, TN-C, TN-C-S
Ochrana před úrazem el. proudem dle ČSN 33 2000-4-41 ed.3

ZODPOVĚDNÝ PROJEKTANT	KONTROLOVAL	VYPRACOVAL	
Ing. Ondřej Kropáč	Ing. Tomáš Novotný	Bc. Matúš Krajči	
Q-elektrik a.s.			
INVESTOR: Statutární město Brno, Dominikánské nám.1, 601 67 Brno			DATUM 1/2023
PROJEKT: Obnova řídicích systémů, rozvaděčů a elektro rozvodů na čerpacích stanicích odpadních vod Brno - K300 LOOSOVA			STUPEŇ DPS
			FORMÁT A3
OBSAH: PŮDORYS			MĚŘÍTKO: 1:25
			Č. VÝKRESU: D.1.4.01