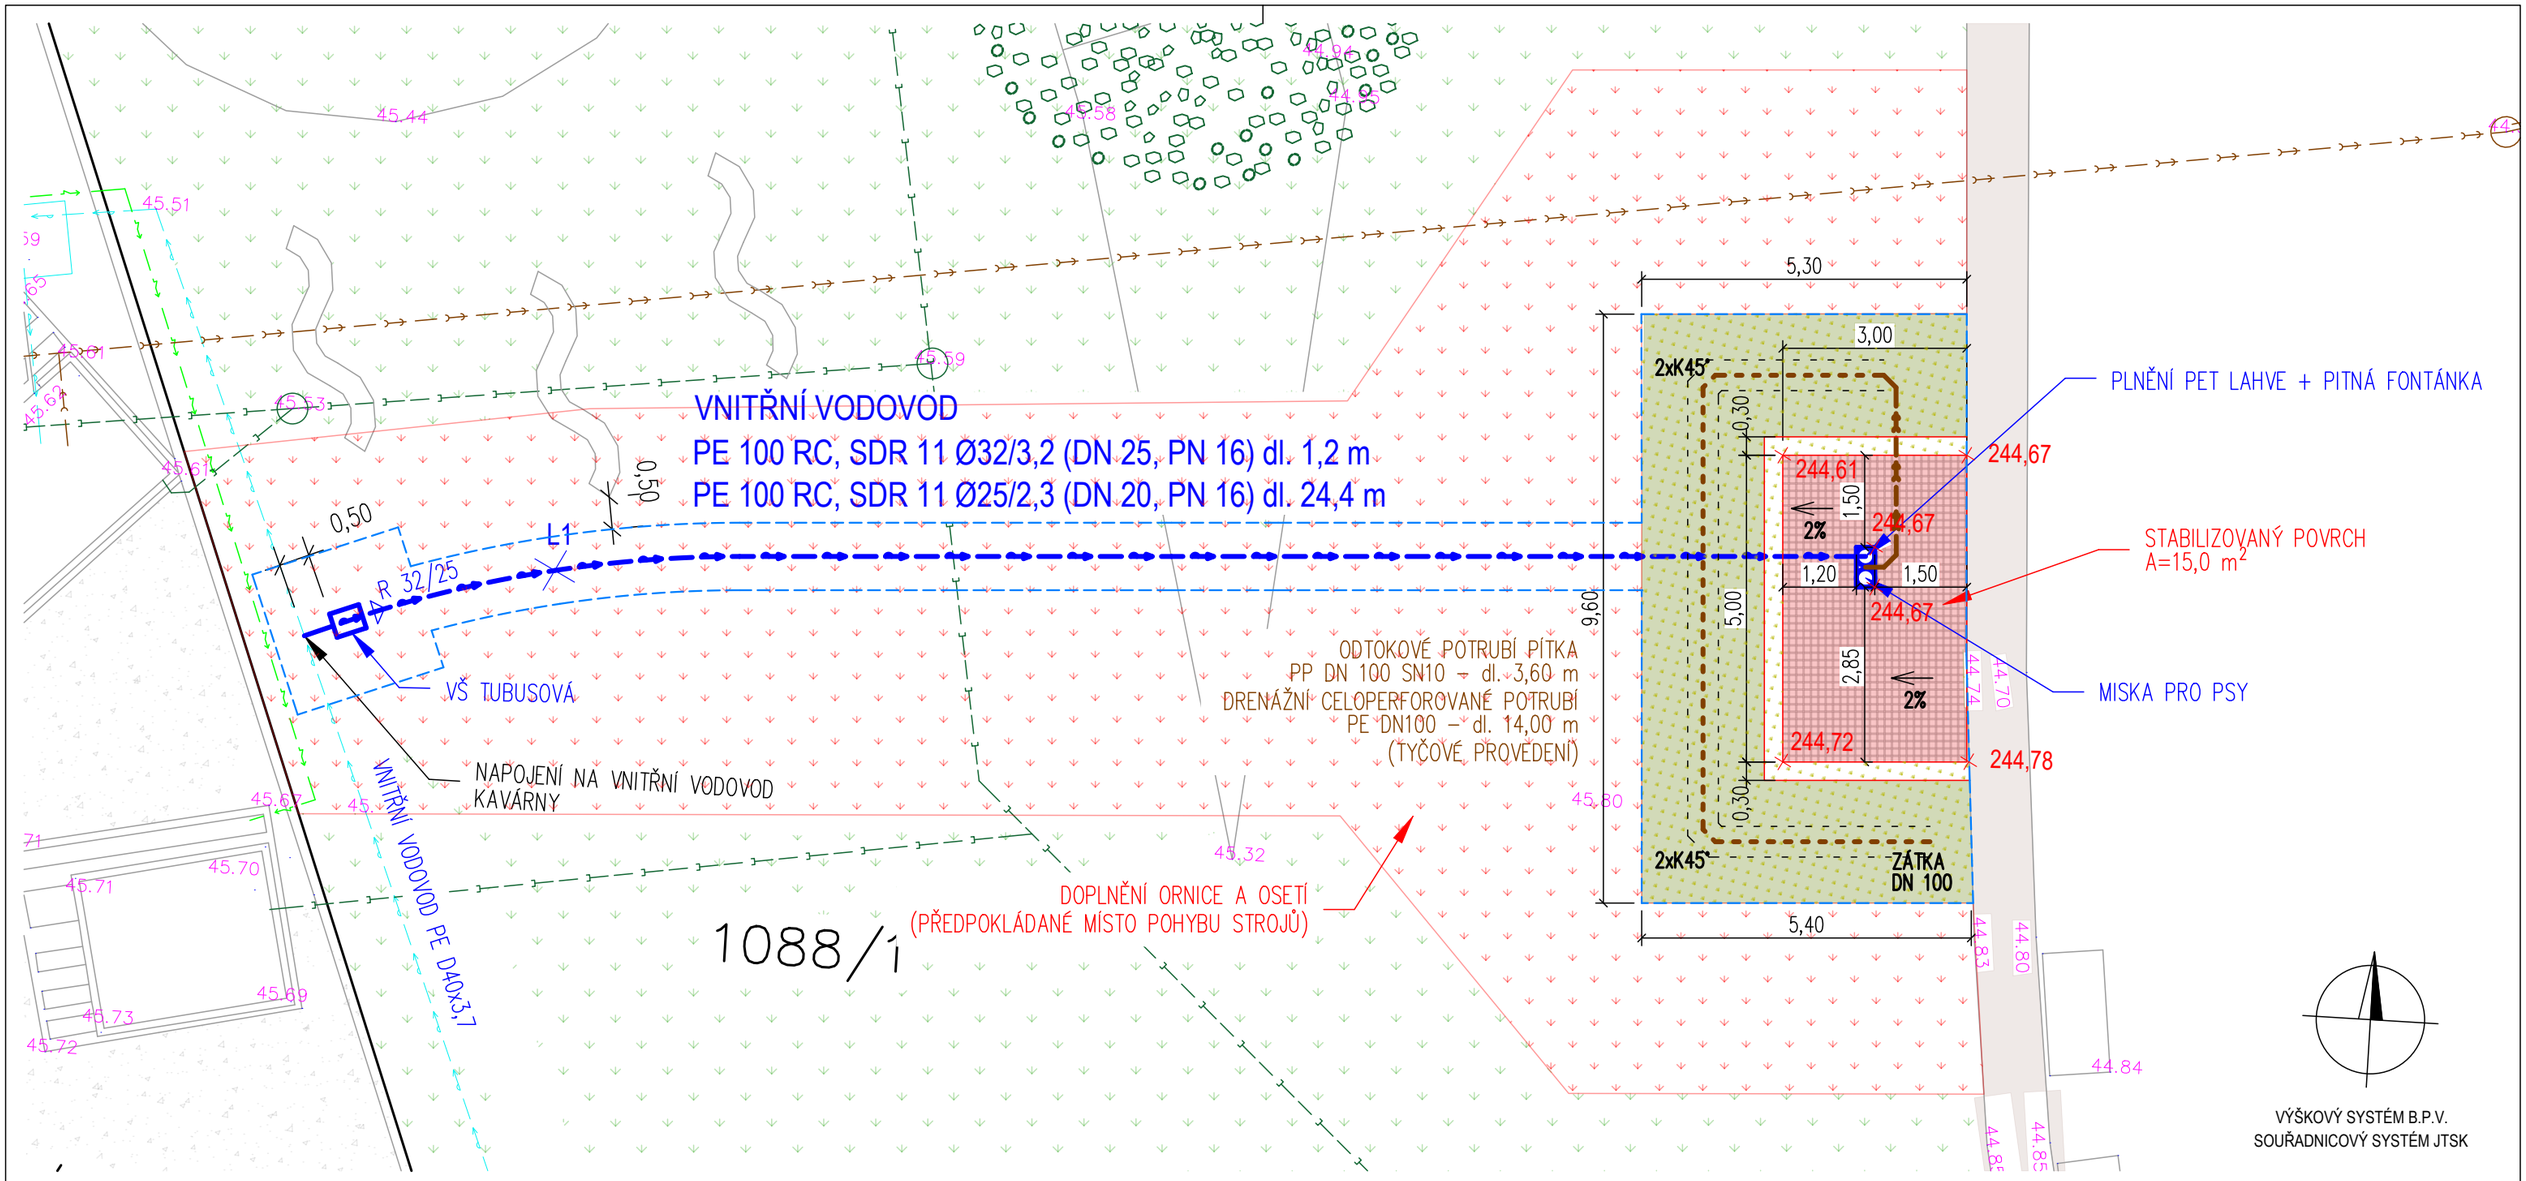

VÝŠKOVÝ SYSTÉM B.P.V.
SOUŘADNICOVÝ SYSTÉM JTSK

LEGENDA NAVRŽENÝCH INŽENÝRSKÝCH OBJEKTŮ

- NAVRŽENÝ VNITŘNÍ VODOVOD
- PÍTKO
- ODTOKOVÉ POTRUBÍ
- DRENÁŽNÍ CELOPERFOROVANÉ POTRUBÍ
- HRANA VÝKOPU
- OBNOVA ORNICE A OSETÍ
- DISTANČNÍ DLAŽBA
- TRAVNATÉ ŽEBRO S DRENÁŽNÍM POTRUBÍM

LEGENDA OSTATNÍCH OBJEKTŮ

- HRANICE PARCEL DLE KN
- KATASTR NEMOVITOSTÍ - VNITŘNÍ KRESBA
- VĚCNÉ BŘEMENO DLE KN
- GEODETICKÉ ZAMĚŘENÍ
- TRAVNATÁ PLOCHA
- MECHANICKY ZPEVNĚNÁ PLOCHA
- VNITŘNÍ SPLAŠKOVÁ KANALIZACE
- VNITŘNÍ DEŠŤOVÁ KANALIZACE
- VNITŘNÍ VODOVOD
- VNITŘNÍ ROZVODY NN

SOUHLAS MO MMB

(AKTUALIZACE 01/2026)

PŘÍLOHA K VYJÁDŘENÍ

č.j. MMB/0566026/2025 ze dne 17.12.2025

digitálně podepsala
Mgr. Nikol Wagnerová
vedoucí Majetkového odboru MMB

Zpracovatel:
HYDRIS s.r.o.,
Okrouhlá 359/22, Brno 625 00
IČO: 216 57 611

Vypracoval:
Ing. Barbora Hamanová

Investor: Statutární město Brno,
Dominikánské náměstí 196/1, Brno–město, 60200 Brno

Název akce:
Pítko v Björnsonově sadu – projektová dokumentace
– p.č. 1088/1 k.ú. Veveří

Objekt: –

Příloha: KOORDINAČNÍ SITUACE

Formát:	2xA4
Datum:	10/2025
DROBNÁ STAVBA BEZ POVOLENÍ	
Paré:	
Měřítko: 1:100	Číslo přílohy: C.3